VERKOOPPLAN

INPLANTINGSPLAN

nieuwe toestand
schaal 1/200

KASTEELLAAN

as - Kasteellaan - gemeenteweg - asfalt

EENDRACHTSTRAAT as - Eendrachtstraat - gemeenteweg - asfalt

KASTERBANT as - Kasterbant - gemeenteweg - asfalt

nr. 109 woning

nr. 107 woning

nr. 164 meergezinswoning

nr. 162 meergezinswoning

nr. 160 meergezinswoning KASTEELLAAN APP. 3

nr. 158 woning

nr. 19 meergezinswoning

nr. 162 woningen

nr. 1 loods kantoor

nr. 90 meergezinswoning

nr. 86 woning

nr. 84 woning

nr. 82 woning

nr. 2 woning

nr. 4 woning

nr. 6 woning

nr. 8 woning

nr. 10 woning

nr. 12 woning

nr. 14 woning

nr. 16 woning

nr. 18 woning

nr. 3 meergezinswoning

meergezinswoning EENDRACHTSTRAAT

tuin

179l3

179p3

185r

185s

179c3

terras

groen-dak

tuinpaviljoen te restaureren

behoud bestaande bomen

wadi

diepte 40cm

wadi uit zone kruinprojectie

positie ondergrondse put/en

behouden bestaande bomen

fietsstalling groendak

inkom pand

inkom tuin / fietsers

TERREINPROFIEL 1

TERREINPROFIEL 2

parkeerplaatsen

voetpad

fietspad

groenzone

huisnrnok

onverhard

bestaand pad waterdoorlatend dolomiet

pad waterdoorlatend dolomiet

restauratie bestaande poort

restauratie bestaande rotsformaties

restauratie bestaande kasteelmuurtjes

ingestorte buitenmuur te restaureren

ZONE DISTRIBUTIE CABINE

parking

DOSSIER / DATUM
08-2026


PROJECT
VERKOOPPLAN
- los en vast meubilair ter illustratie
- maatvoering kan afwijken bij uitvoering

LEGENDE
1 / 200
- metselwerk
- beton
- hout
- staal
- isolatie
- grond
- natuursteen
- cellenbeton
- chape
- afwerking
- waterdichting
- luchtdampscherm

BOUWPLAATS
Kasteellaan 160 te Gent

BOUWHEER
dhr. Frederic Van Laethem
Bagattenstraat 77 te Gent

ARCHITECT
BACK architectenbureau bv
DOK Noord 4E / 201 - 9000 Gent
BTW BE 0642 547 202
0472 21 56 26 - ib@back-ar.be

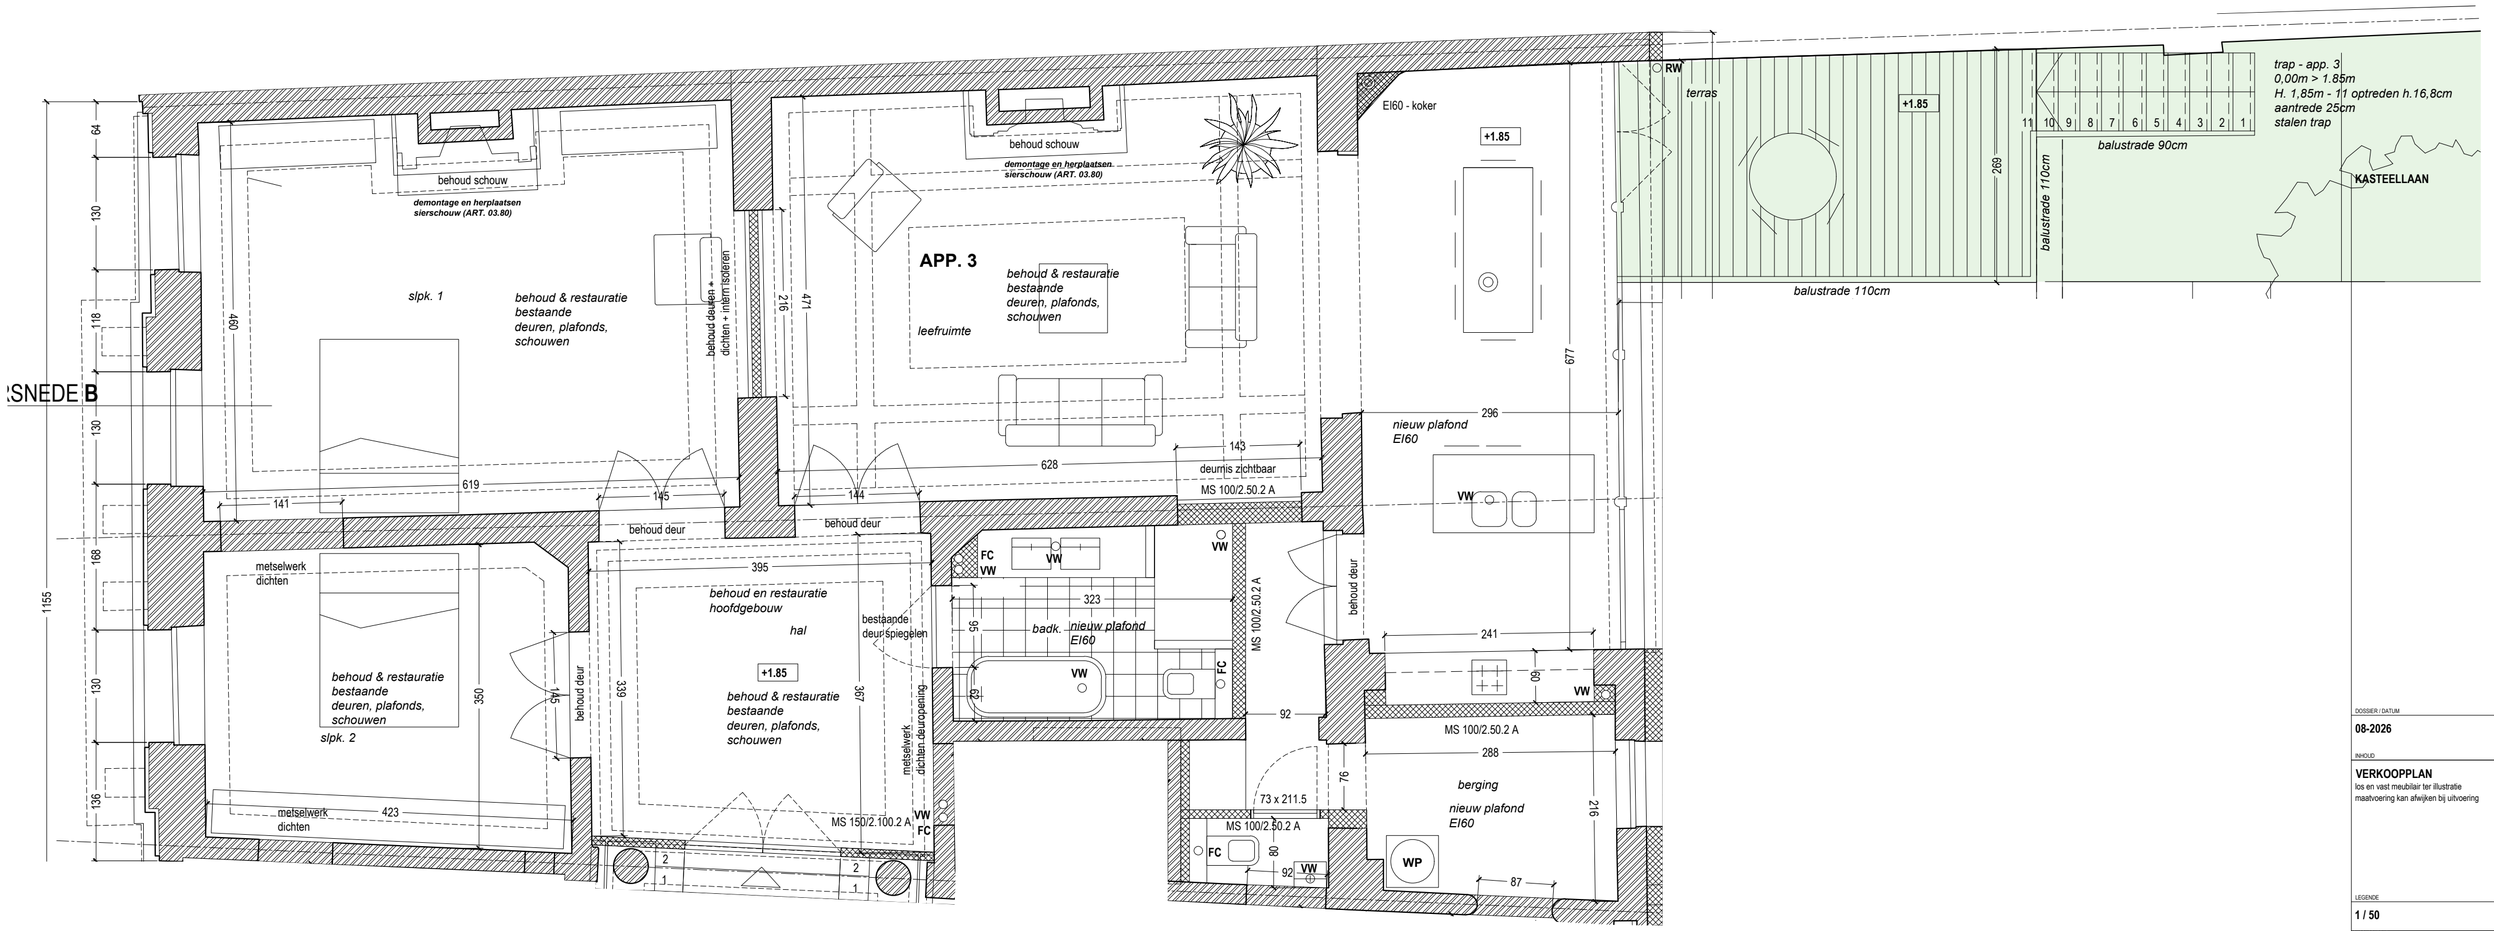

GELIJKVLOERS
KASTEELLAAN

NIEUWE TOESTAND
SCHAAL 1/50

VERKOOPPLAN
APPARTEMENT 3

BVO - 156 m²
terras 11m² + privatieve tuin 18m² + collectieve tuin
fietsenstalling - F. 03

DOSSIER / DATUM

08-2026

INHOUD

VERKOOPPLAN
los en vast meubilair ter illustratie
maatvoering kan afwijken bij uitvoering

LEGENDE

1 / 50

	metselwerk
	beton
	hout
	staal
	isolatie
	grond
	natuursteen
	cellenbeton
	chape
	afwerking
	waterdichting
	lucht/dampscherm

BOUWPLAATS

Kasteellaan 160 te Gent

BOUWHEER

dhr. Frederic Van Laethem
Bagattenstraat 77 te Gent

ARCHITECT

BACK architectenbureau bv
DOK Noord 4E / 201 - 9000 Gent
BTW BE 0642 547 202
0472 21 56 26 - ib@back-ar.be



DOSSIER / DATUM

08-2026

INHOUD

VERKOOPPLAN

los en vast meubilair ter illustratie
maatvoering kan afwijken bij uitvoering

LEGENDE

1 / 50

- metselwerk
- beton
- hout
- staal
- isolatie
- grond
- natuursteen
- cellenbeton
- chape
- afwerking
- waterdichting
- lucht/dampscherm

BOUWPLAATS


Kasteellaan 160 te Gent

BOUWHEER

dhr. Frederic Van Laethem
Bagattenstraat 77 te Gent

ARCHITECT

BACK architectenbureau bv
DOK Noord 4E / 201 - 9000 Gent
BTW BE 0642 547 202
0472 21 56 26 - ib@back-ar.be

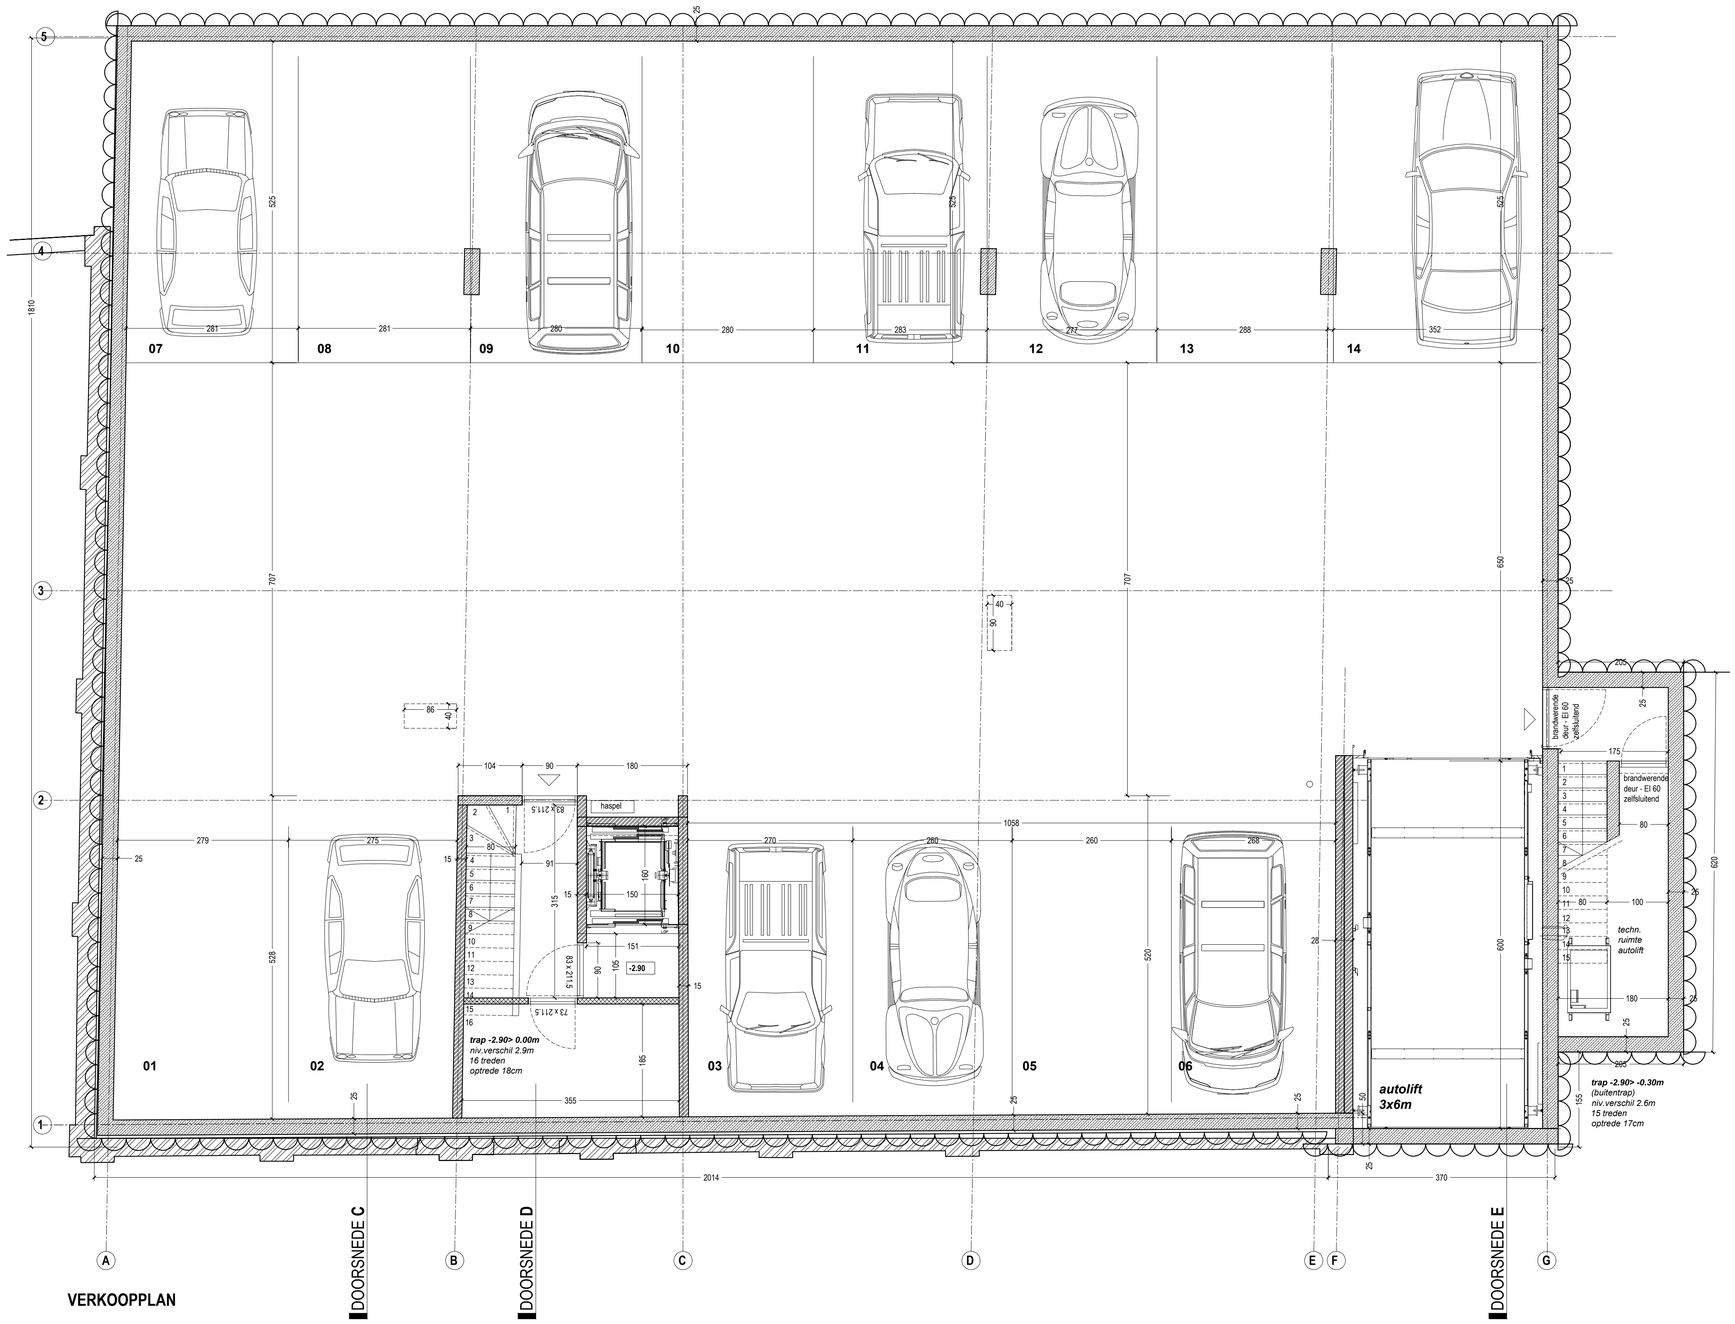

VERKOOPPLAN

FUNDERING EN RIOLERINGSPLAN
EENDRACHTSTRAAT

NIEUWE TOESTAND
SCHAAL 1/50

EENDRACHTSTRAAT

DOSSIER / DATUM
08-2026

INHOUD
VERKOOPPLAN
los en vast meubilair ter illustratie
maatvoering kan afwijken bij uitvoering

LEGENDE
1 / 50

- metselwerk
- beton
- hout
- staal
- isolatie
- grond
- natuursteen
- cellenbeton
- chape
- afwerking
- waterdichting
- luchtdampscherm

BOUWPLAATS
Kasteellaan 160 te Gent

BOUWHEER
dhr. Frederic Van Laethem
Bagattenstraat 77 te Gent

ARCHITECT
BACK architectenbureau bv
DOK Noord 4E / 201 - 9000 Gent
BTW BE 0642 547 202
0472 21 56 26 - ib@back-ar.be