


LEGENDE

- muur/ niet-dragende wand/ schouw
- deur
- ramen
- meubilair/ installaties
- plafond
- trap
- afbakening privaatief kavel
- APP. 301

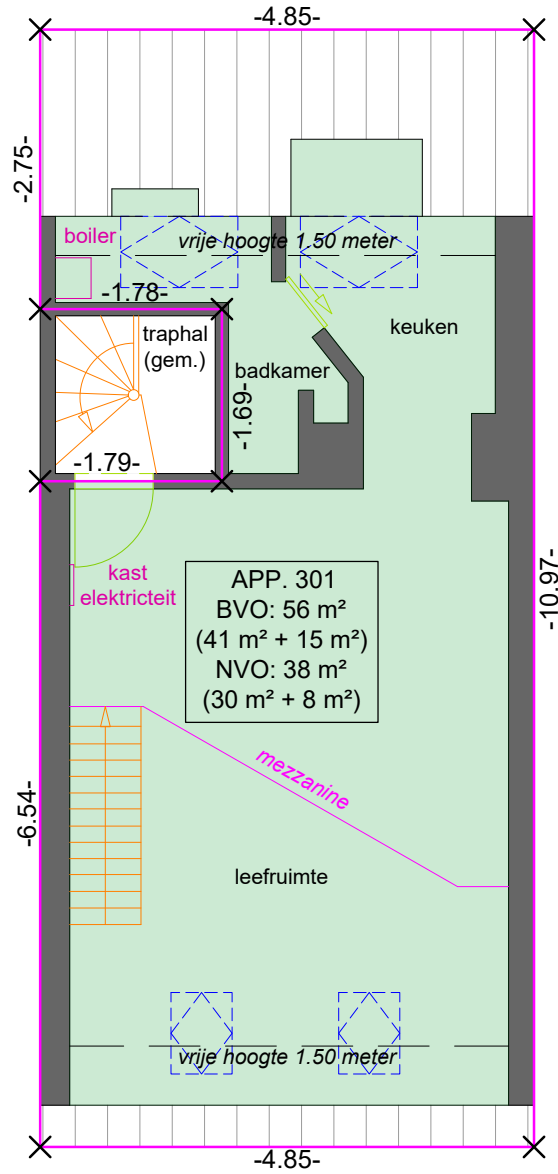

Hippoliet Lammensstraat



PROCES-VERBAAL VAN AFBAKENING

schaal 1/50

18/05/2022

Hippoliet Lammensstraat 25-27, 9000 Gent

Gent 15de afdeling, sectie F, 2621g


GRONDPLAN NIVEAU 3

Clayssens & Couckuyt
EXPERTS

Clayssens en Couckuyt BV
Kouterlaan 16b
9830 Sint-Martens-Latem
09 233 40 54
info@ccexperts.be
www.ccexperts.be

LEGENDE

- muur/ niet-dragende wand/ schouw
- - - deur
- - - ramen
- meubilair/ installaties
- trap
- vloer
- afbakening privaatief kavel
- APP. 301

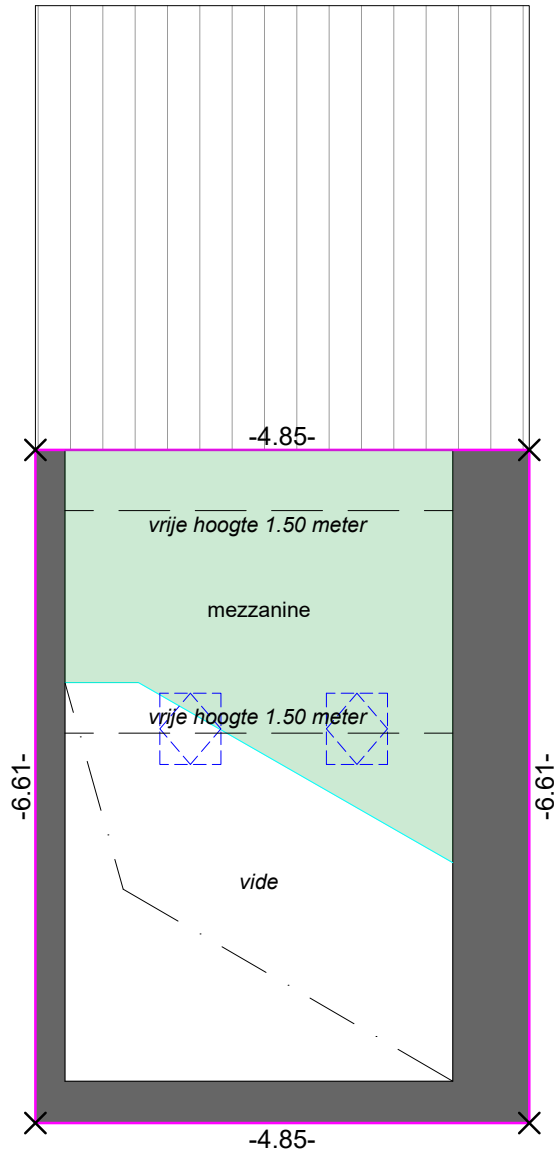

Hippoliet Lammensstraat



PROCES-VERBAAL VAN AFBAKENING

schaal 1/50

18/05/2022

Hippoliet Lammensstraat 25-27, 9000 Gent

Gent 15de afdeling, sectie F, 2621g

**GRONDPLAN NIVEAU 4
(MEZZANINE)**

**Clayssens
& Couckuyt**
EXPERTS

Clayssens en Couckuyt BV
Kouterlaan 16b
9830 Sint-Martens-Latem

09 233 40 54
info@cooexperts.be
www.cooexperts.be