

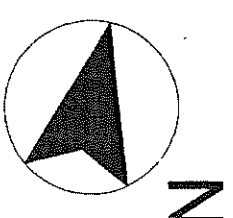


Residentie Ignis

E. Van Hoofstraat - Schansstraat - Achterpad

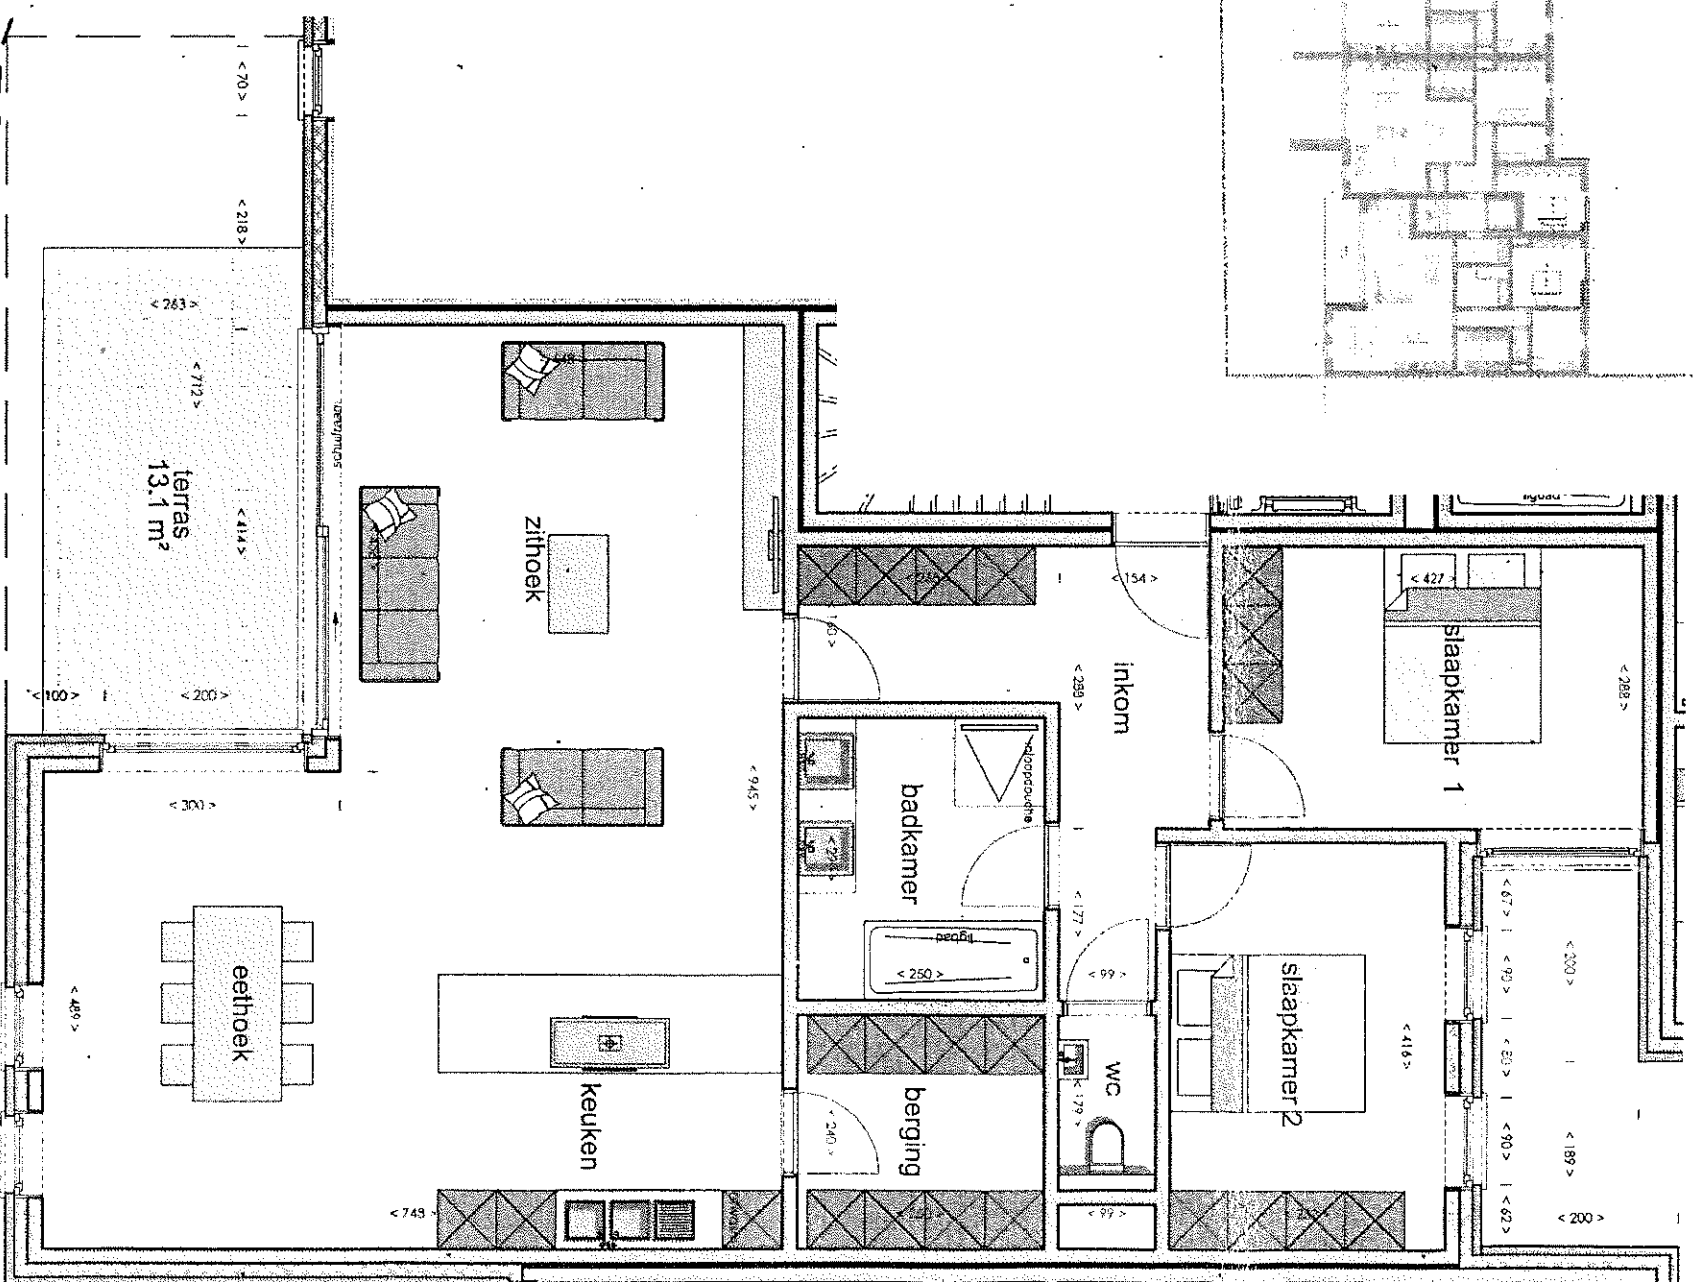

APPARTEMENT B2.2
VERDIEPING 2
opp. = 125.21 m²

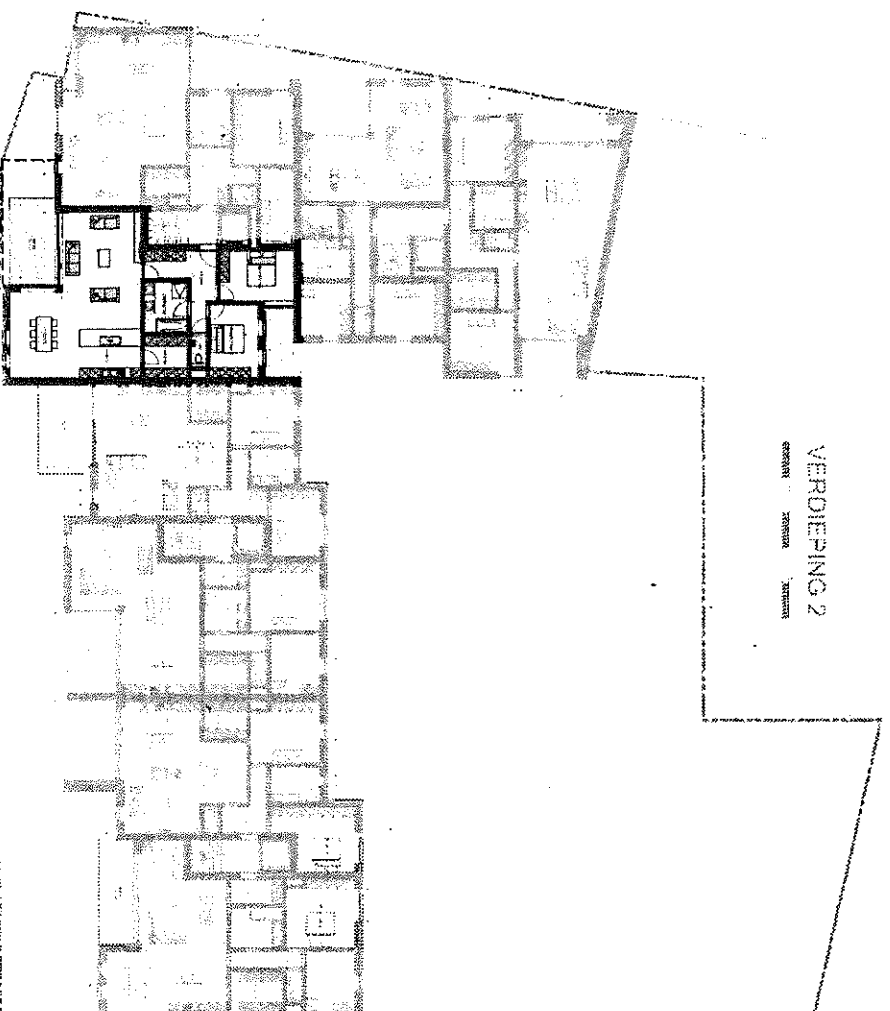

DE BOUWPROMOTOR BEHOUDT HET RECHT WIJZIGINGEN AAN TE
BRENGEN AAN DEZE PLANNEN, OPGELEGD DOOR DE BEVOEGDE
AUTORITEIT OF DOOR DE REGELS DER KUNST, ALLE KASTEN,
MEUBILAIR, SANITAIR, KEUKENINRICHTING EN BENADERENDE
MAATVOERING ZIJN ENKEL TER ILLUSTRATIE WEERGEGEVEN.