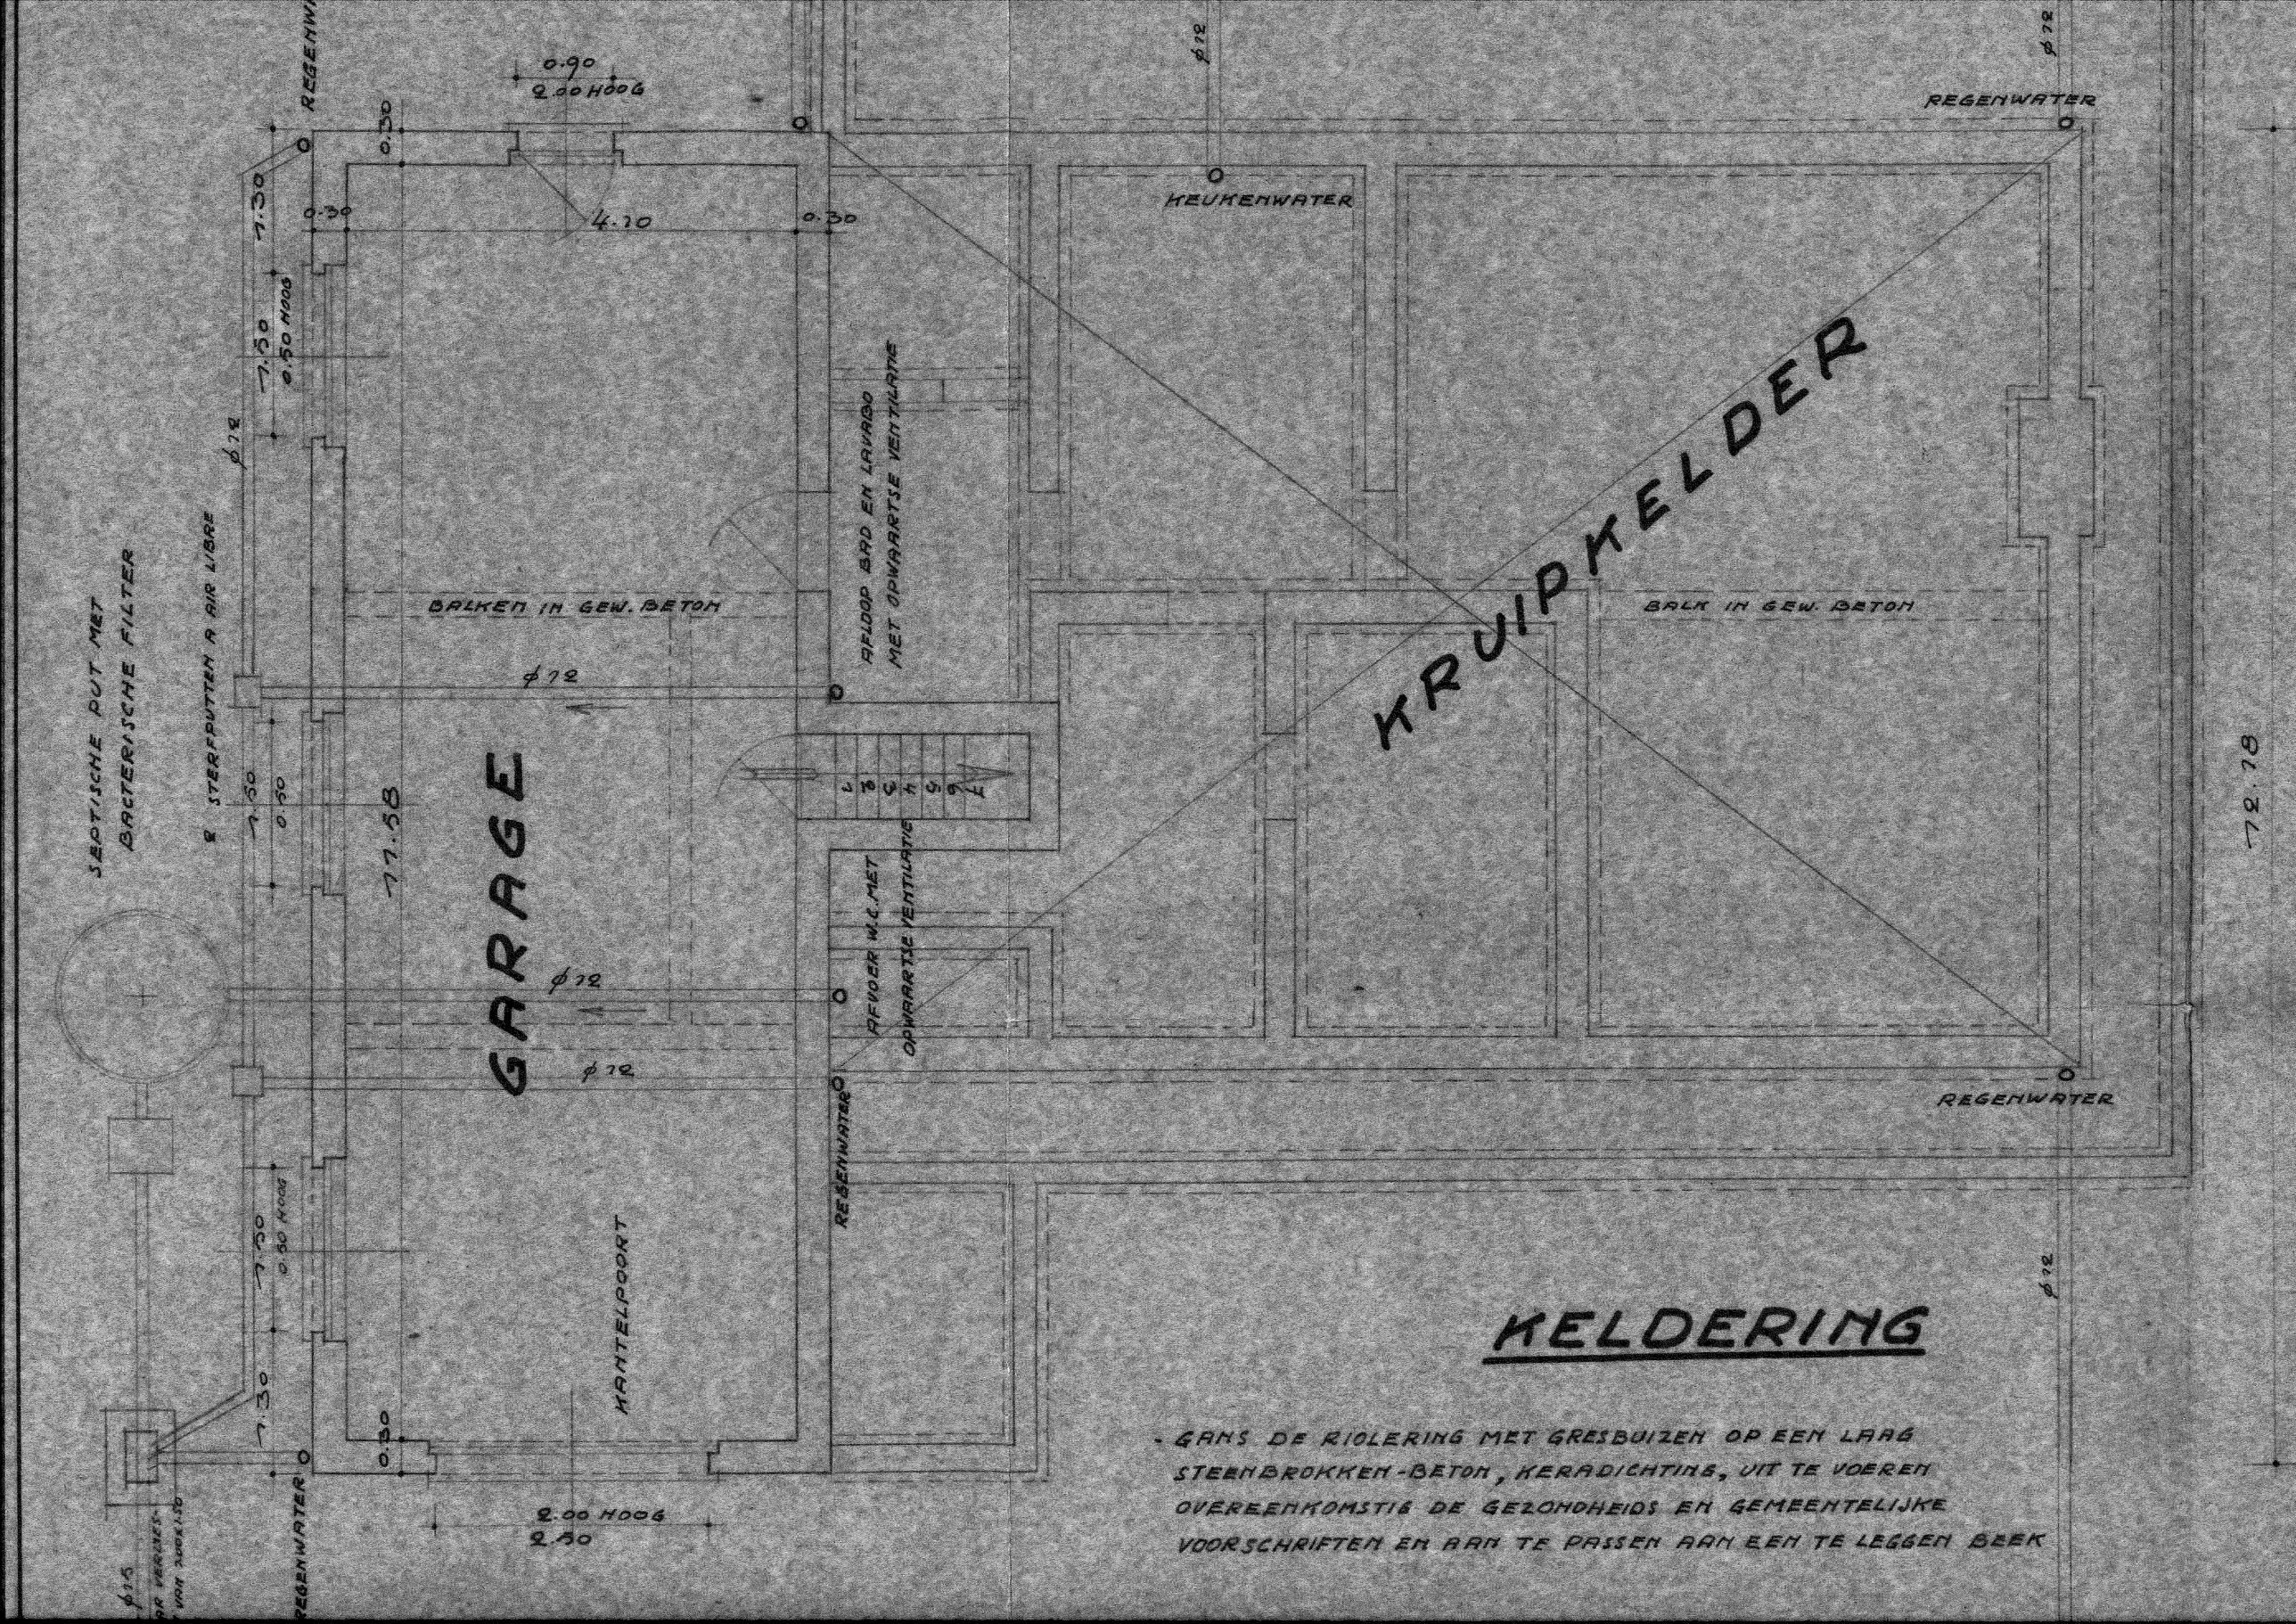

KELDERING

- GANS DE RIOLERING MET GRESBUIZEN OP EEN LAAG STEENBROKKEN-BETON, KERADICHTING, UIT TE VOEREN OVEREENKOMSTIG DE GEZONDHEIDS EN GEMEENTELIJKE VOORSCHRIFTEN EN AAN TE PASSEN AAN EEN TE LEGGEN BEEK

72.78