



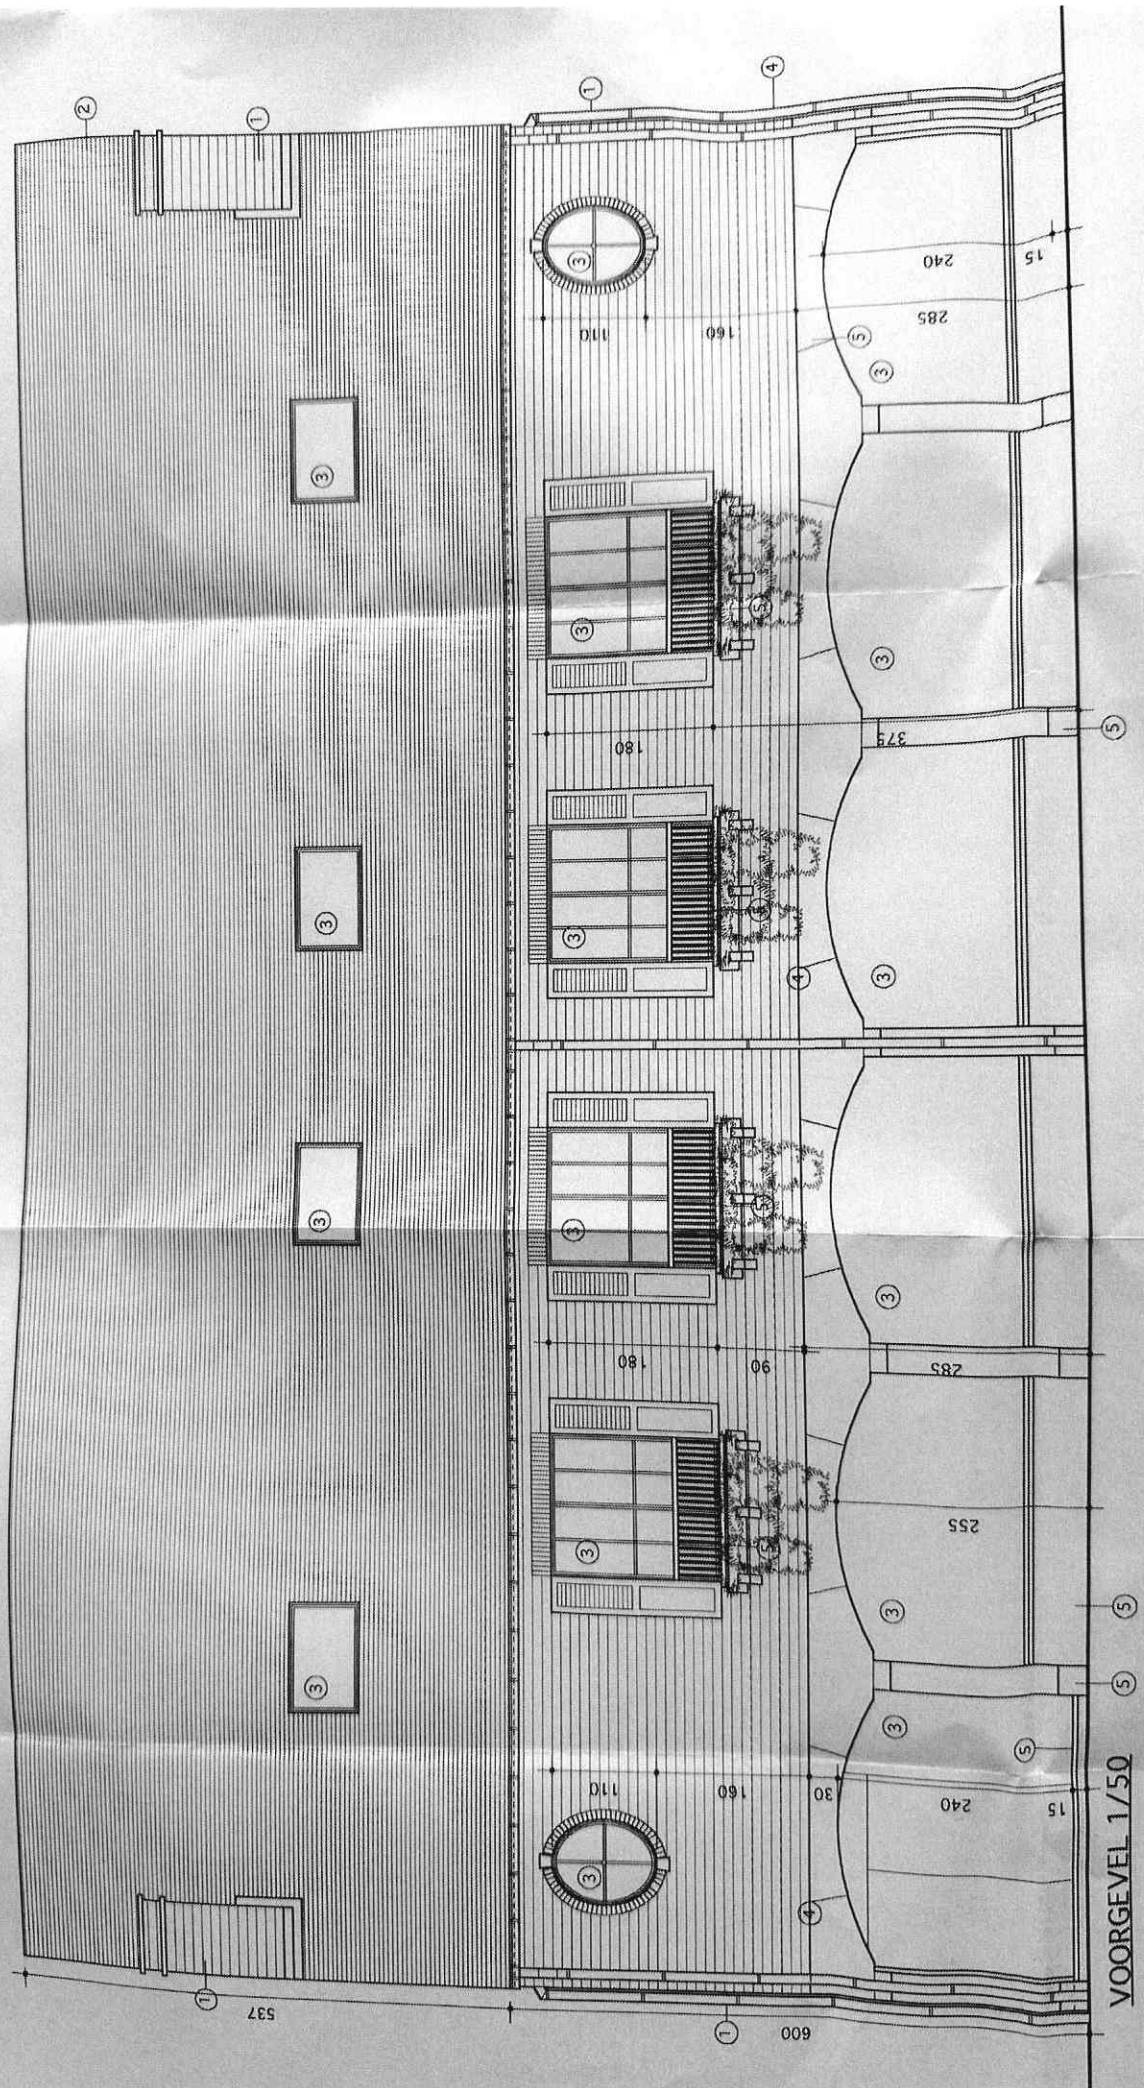

LINKER ZIJGEVEL 1/50

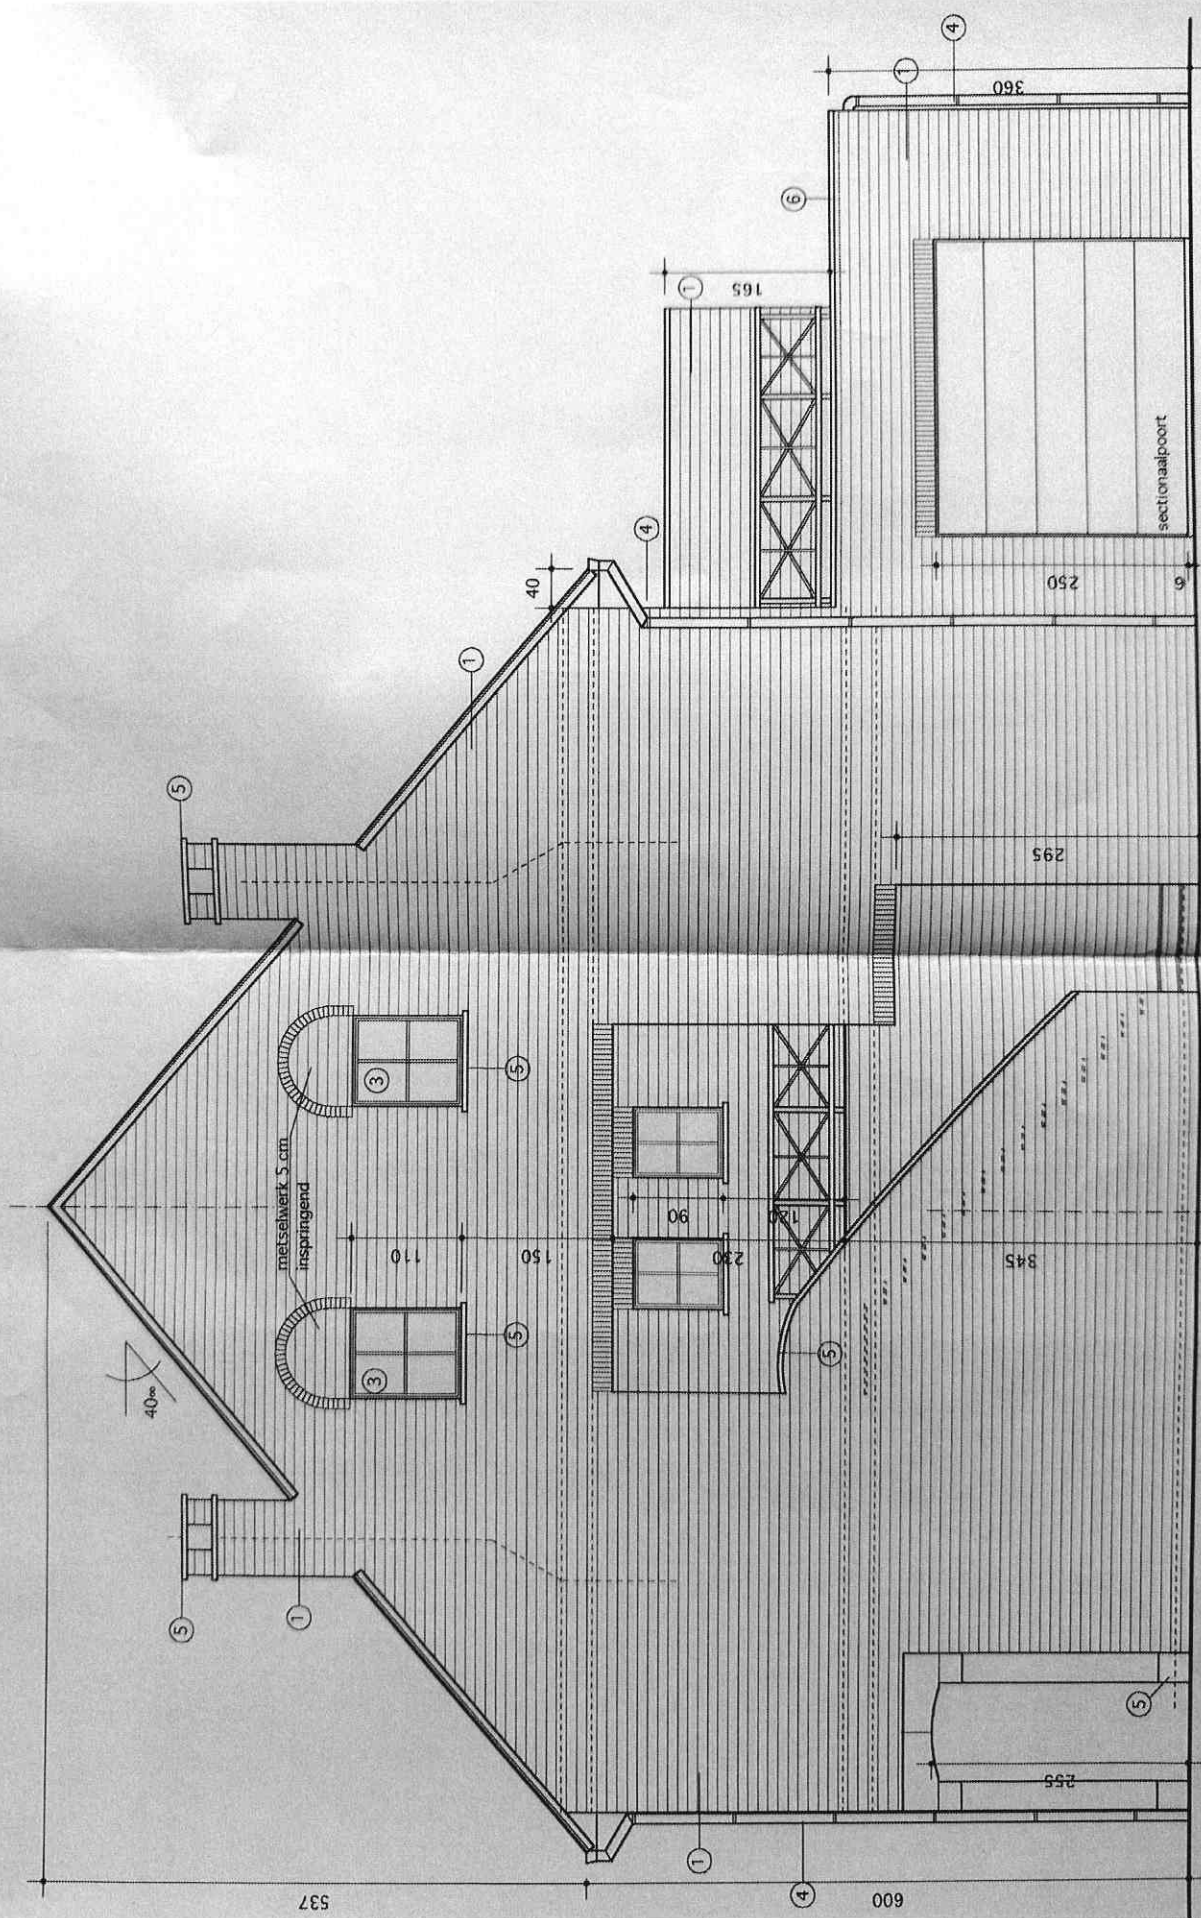

RECHTER ZIJGEVEL 1/50

panl
tengell
onderp
spantp
isolatie

