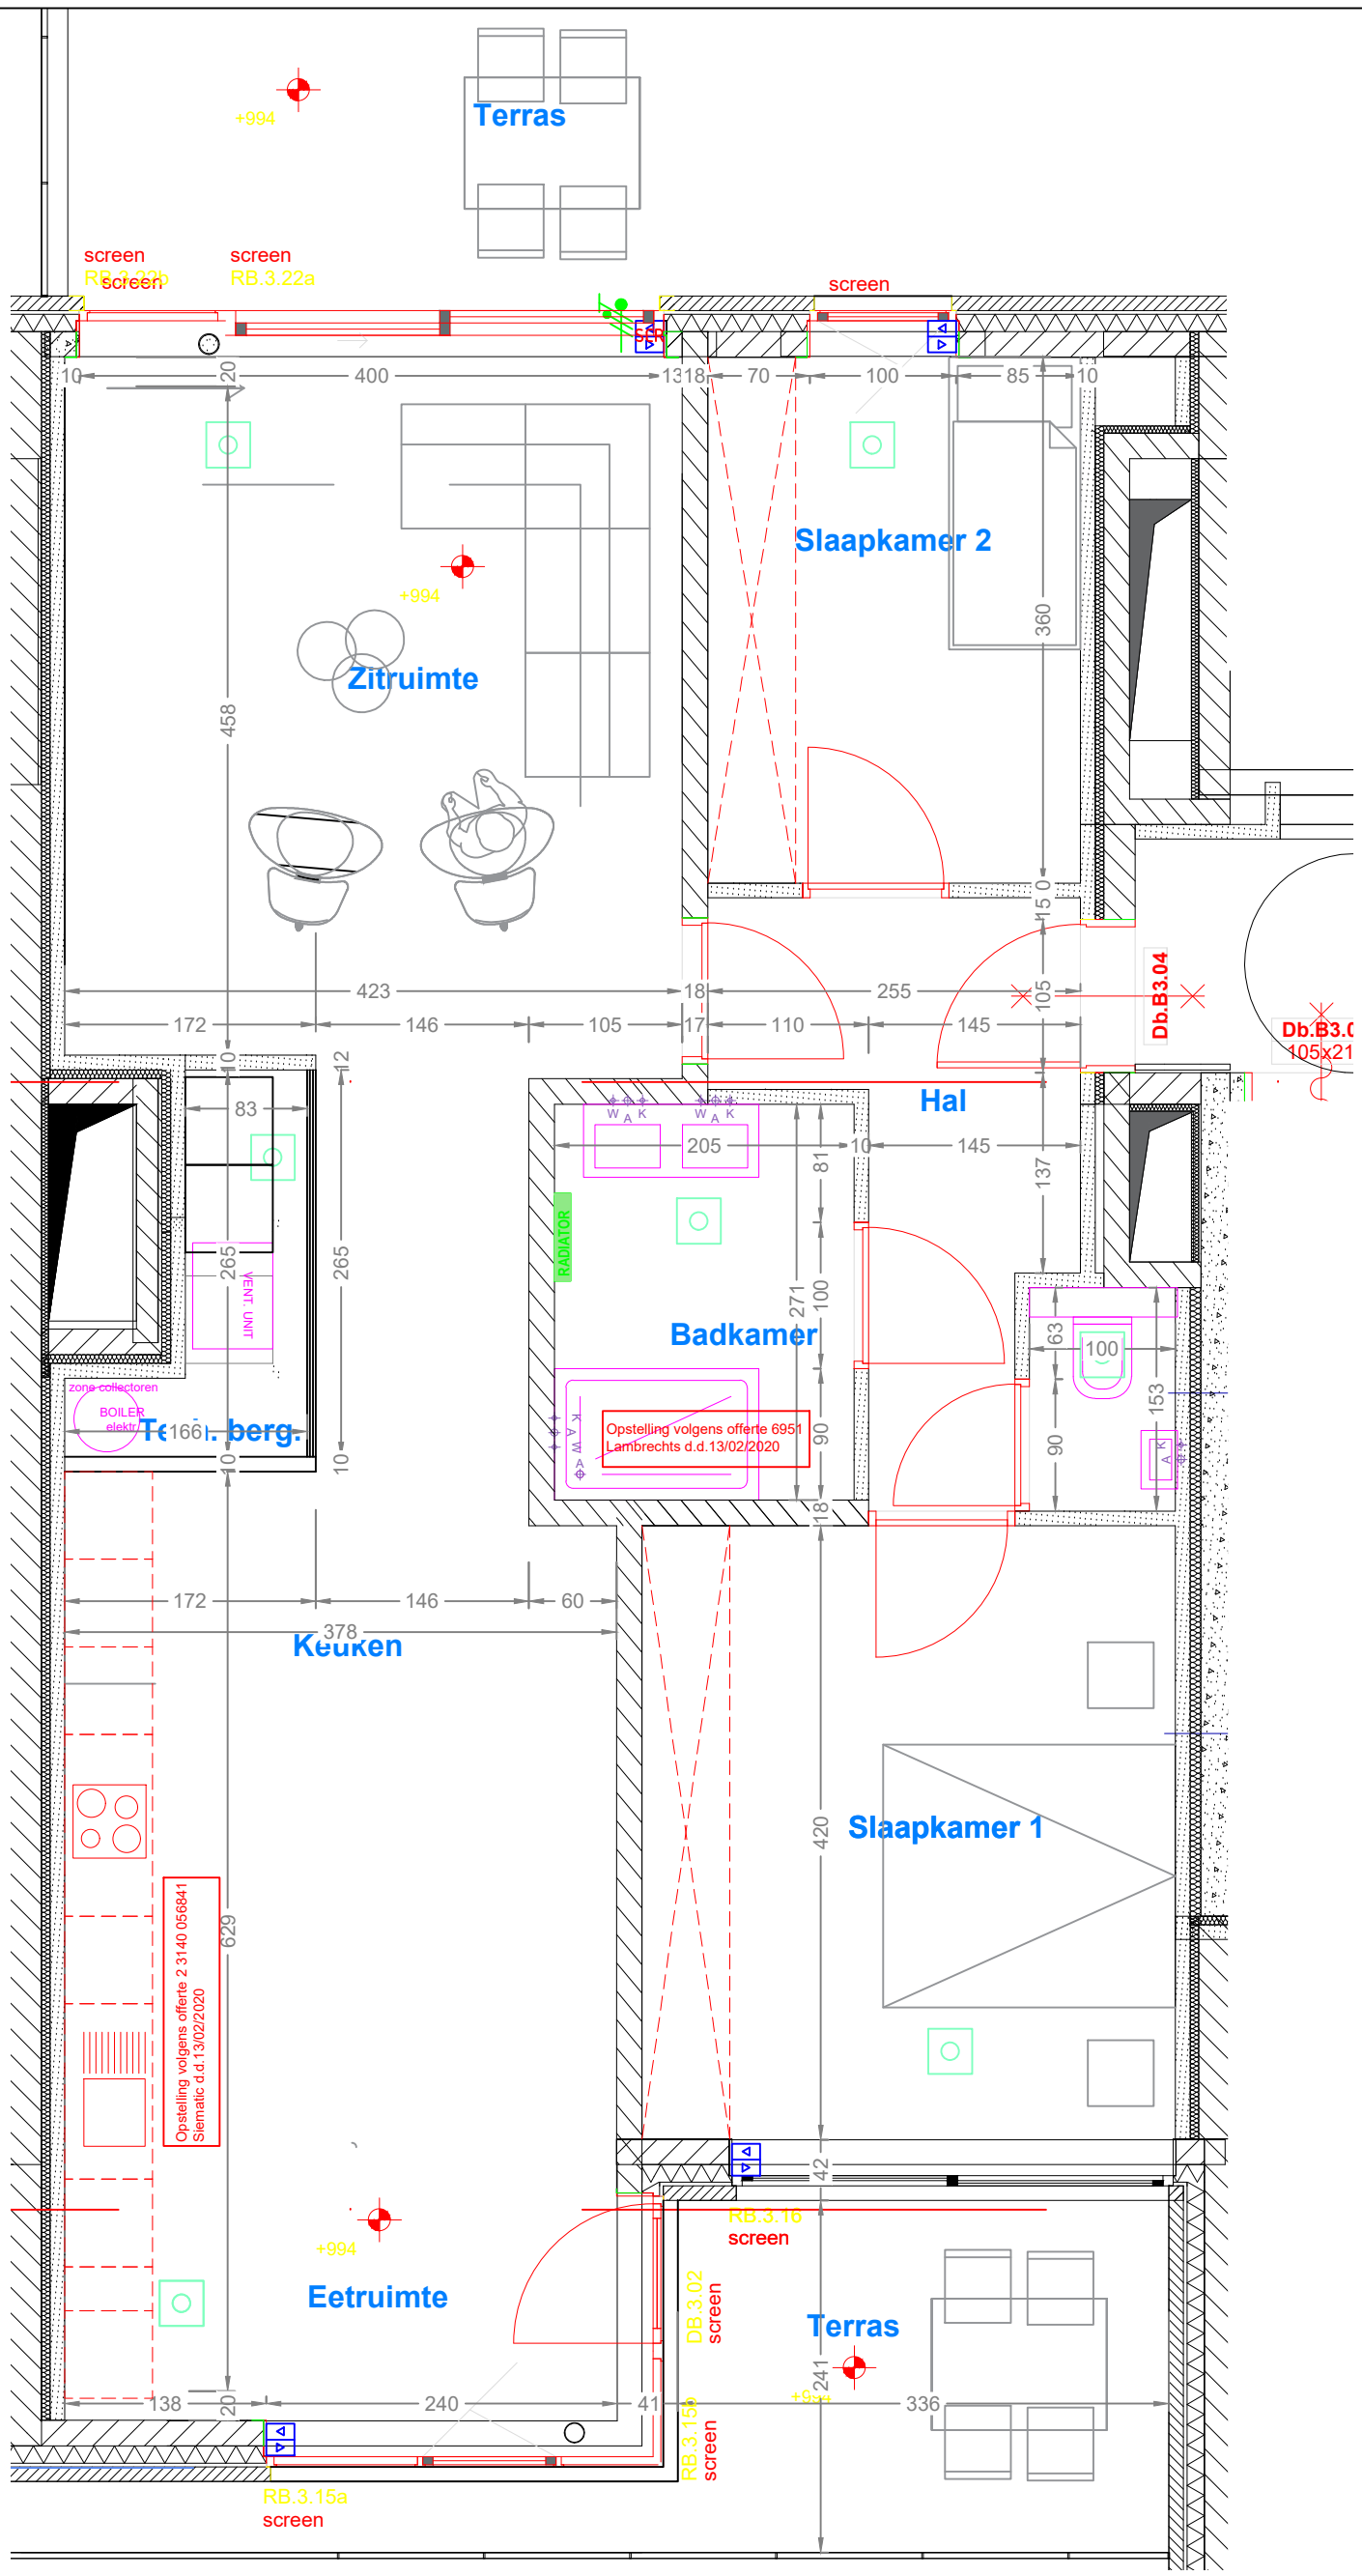

HASSELT -BONNEFANT

Kleine verschillen in maatvoering tussen plan en realiteit zijn mogelijk alsook constructieve wijzigingen tijdens uitvoering

1/50

Handtekening + datum klant
"goed voor uitvoering"

- Ventilatiemonden in plafond, extratie.
- Ventilatiemonden in plafond, pulsie, 80 cm van wand.

Wijzigingen	datum	index
- startplan	08/10/2019	A
- Eerste bespreking wijziging	05/11/2019	B
raam terras aangepast	24-10-2020	C
- bijkomende screen uitgevoerd aan deur naar terras	02-02-2022	D
-	-	-
-	-	-
-	-	-
-	-	-
-	-	-
-	-	-
-	-	-

B3.APP.08

Klant:
Verhoeven - Jespers

VERKOCHT

001
INDELING
(Binnenmuren)