


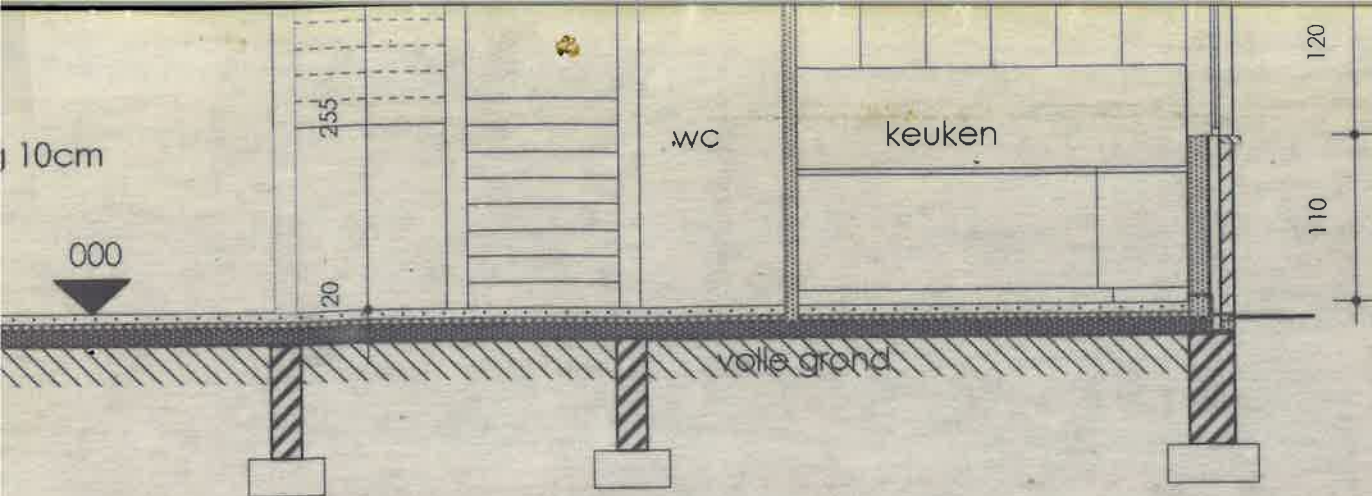


bouwen van een gekoppelde woning TYPE 1

bouwplaats	VERKAVELING VOORTHOEK 9190 STEKENE Kad.: 2°Afd., Sect D, nrs1387L, K/deel,P/deel, 1388, 1399,1400 lot nrs. 31,32 ; 25,26 ; 12,13 ; 16,17	dossiernummer	99209
bouwheer	Algemene Bouwonderneming Herweyers N.V. Gentstraat 111 9170 SINT-PAUWELS	handtekening	
architect	ARCHITECTENBURO JAN VEELAERT BVBA PETUNIALAAN 22 2950 KAPELLEN TEL 03/605 19 54 FAX 03/605 19 55	handtekening	
onderwerp	GEVELS DOORSNEDE GRONDPLANNEN	schaal	1/50
		Totaal plannen	01
aanpassingen			
G			
F			
E			
D			
C	26/2/2001	AANGEPASTE UITVOERING	VG
B	9/5/2000	AANGEPASTE UITVOERING	VG
A	4/4/2000	UITVOERING	DV
	29/2/2000	BOUWAANVRAAG	VG

01

baksteen

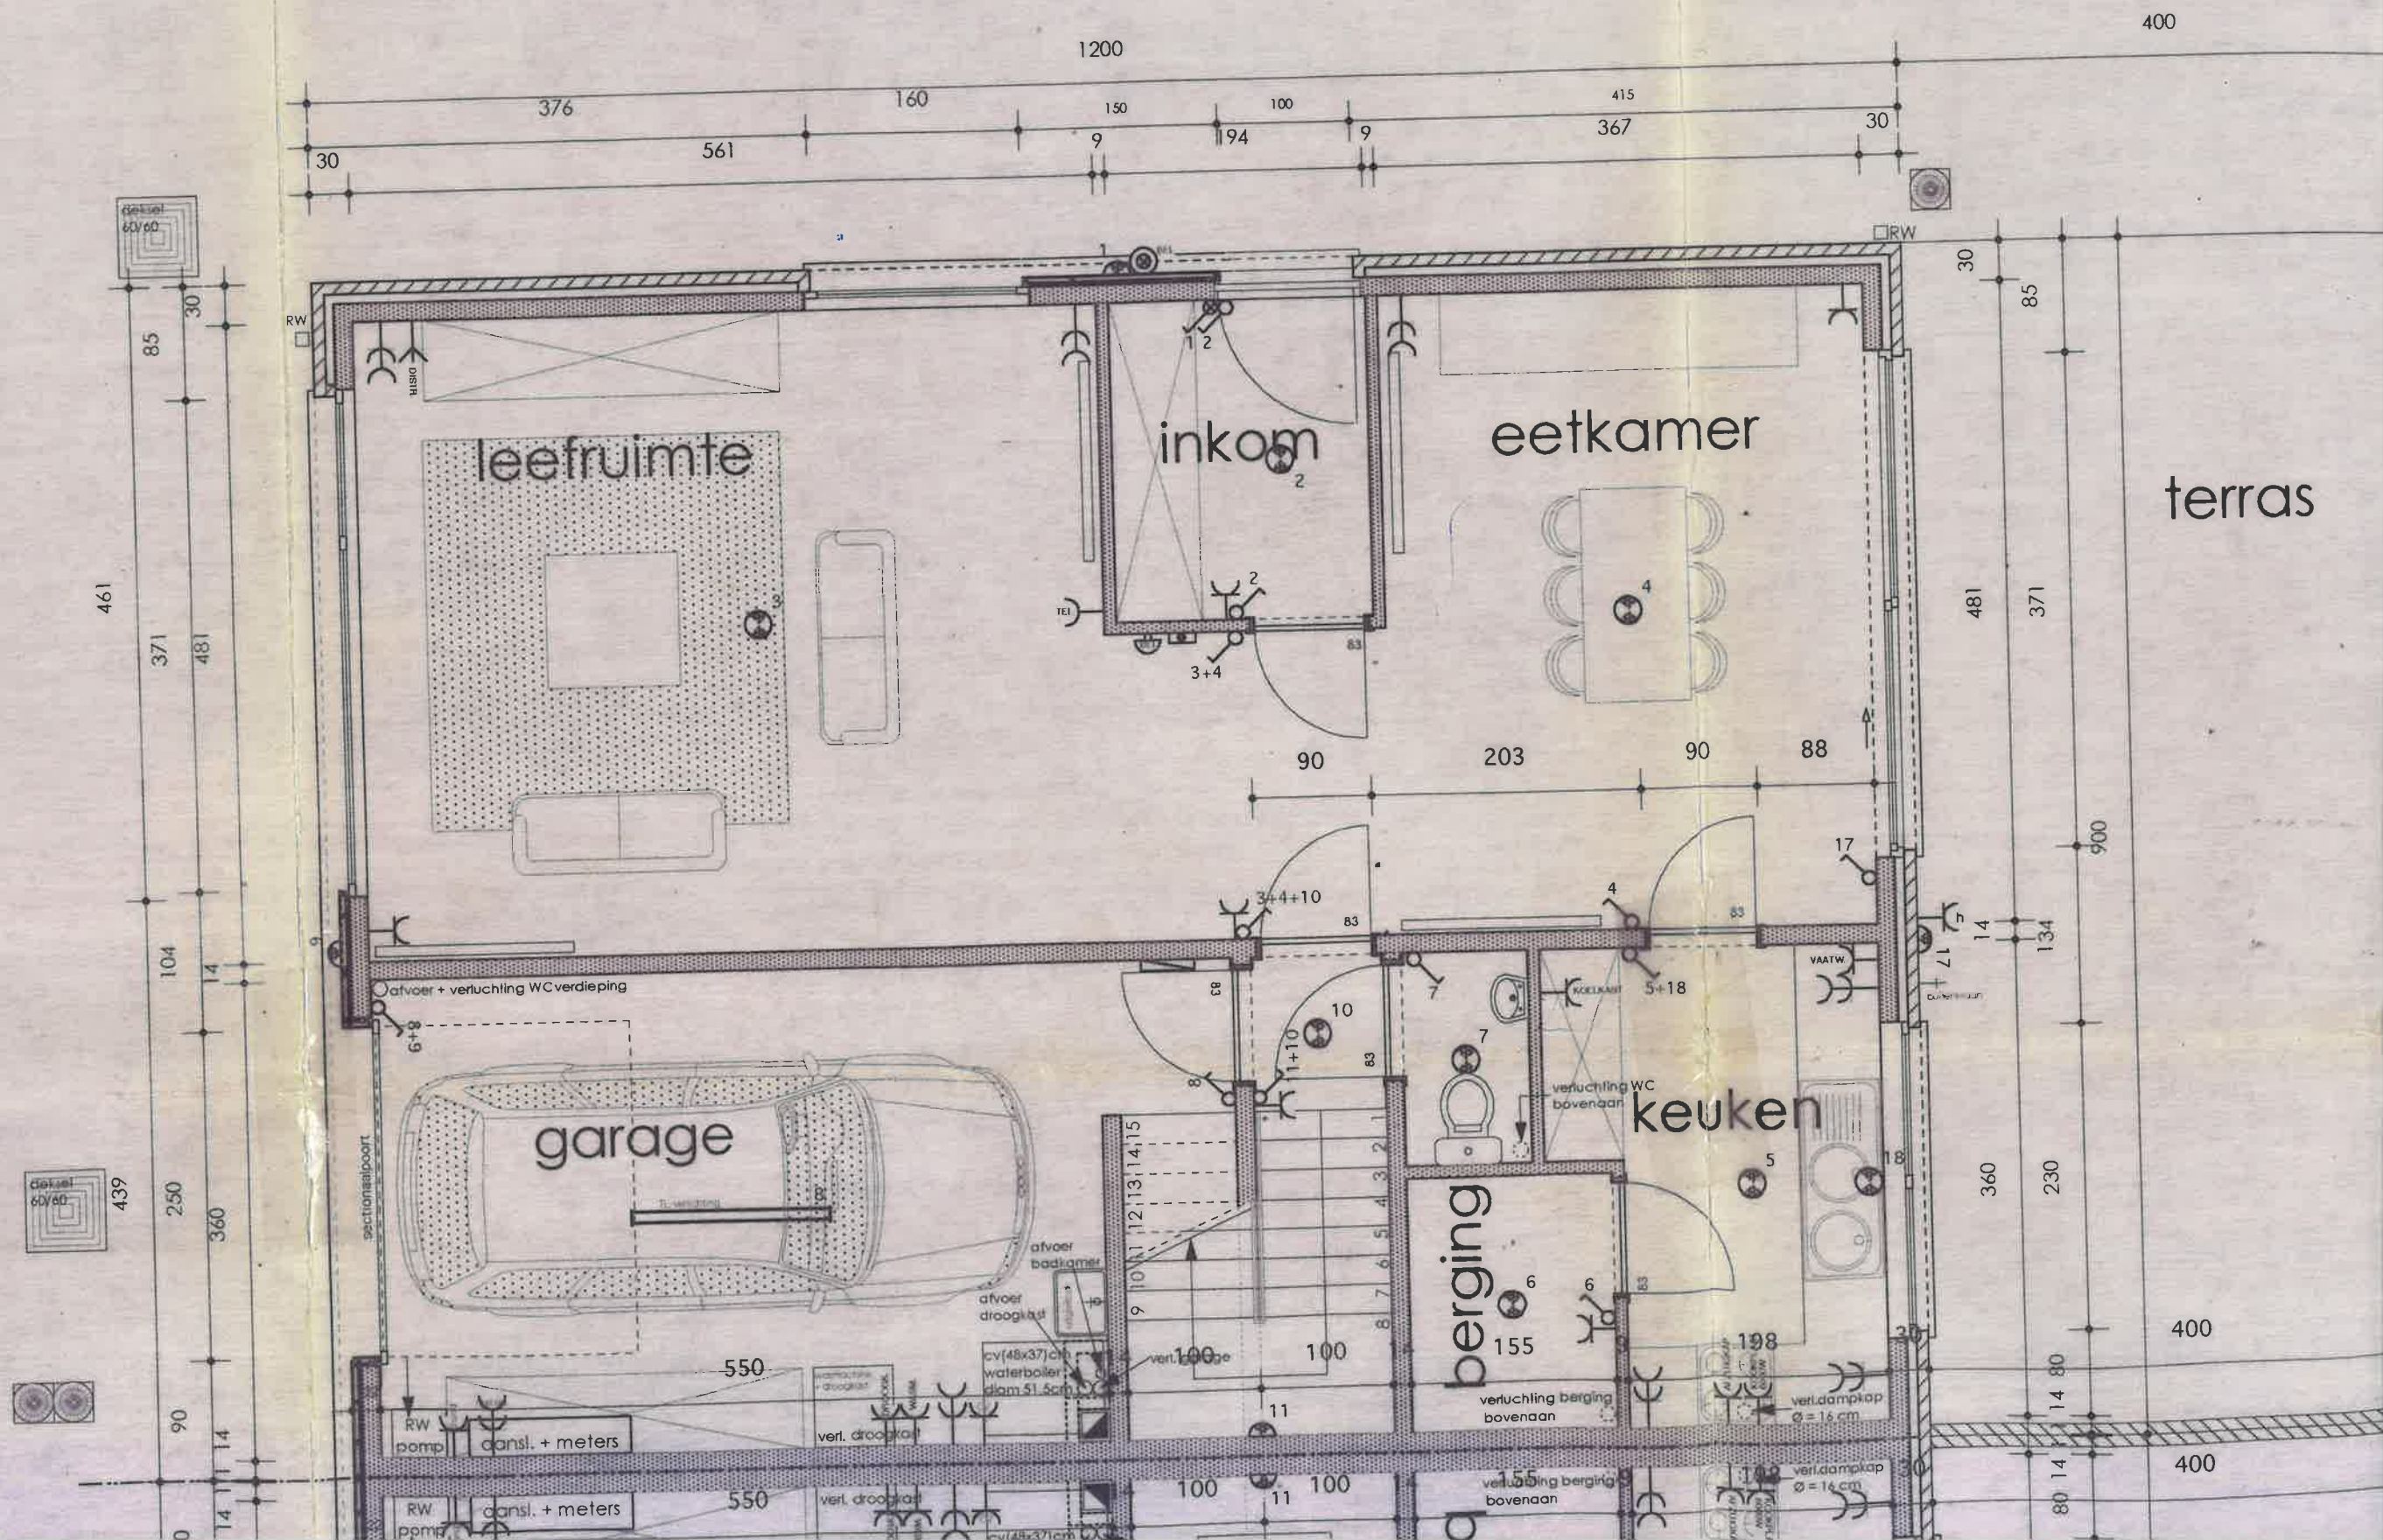

A horizontal number line with two points marked by dots. The distance between the two points is labeled as 100.

