

**AUTONOME SECURITY CONTROLE VZW****Erkend CONTROLEORGANISME****Maatschappelijke zetel : Ketelstraat 111 – 3454 Rummen****Tel. 0483/429830****E-mail bureel@asc-controle.be****Ondernemingsnummer BE 0826-131-776****IBAN BE 32 7512 0493 7802****Agent-bezoeker belast met het onderzoek : Johan Evers****VERSLAG VAN EEN HUISHOUEDELIJKE ELEKTRISCHE INSTALLATIE OP LAAGSPANNING
EN OP ZEER LAGE SPANNING**

AARD ONDERZOEK	VOORSCHRIFTEN
CONTROLEBEZOEK :	BOEK 1 - KB 08/09/2019 & KB 05/03/2023 & KB 03/10/2024 6.5.1 t/m 6.5.7.2

1.- IDENTIFICATIE - INLICHTINGEN			
* Datum onderzoek	14/07/2026	Verslag nummer	JE-2026-0619-40
* Adres installatie	Klein Langeveld 65, 3220 Holsbeek		
* Eigenaar of DNG	Mevrouw Wuyts		
* Installateur	M&E Electro	BTW	BE 0808321982
* DNB	Fluvius	EAN Code	541449400000262508
Type van de lokalen	Wooneenheid : huis – appartement Detail : zie ééndraadsschema en situatieplan 29/05/2026 in bijlage		

2.- BESCHRIJVING VAN DE AANSLUITING		3.- METINGEN EN OPGESTELD MATERIAAL	
Nominale spanning in Volt	230 V	Verspreidingsweerstand v.d. aardinrichting in Ω	22,7
Automaat DNB	2p-40A	Algemeen isolatieniveau RI in M Ω	>0,5
Voedingskabel Hoofdbord $\emptyset$	4 x 16	Borden	4
Nominale waarde v.d. bescherming v. d. aansluiting	Zie automaat DNB	Eindstroombanen	10+11+7+5
Type aardelektrode	Pennen	Type algemene schakelaar	Dif.40A/300mA/A

4.- VASTGESTELDE INBREUKEN OP DE VOORSCHRIFTEN VAN HET BOEK 1 (KB 08/09/2019 & KB 05/03/2023 & KB 03/10/2024)	
6.5.1 t/m 6.5.7.1	
4.1	GEEN

5.- BESLUIT	
1.-	De elektrische installatie voldoet aan de voorschriften van het BOEK 1 (KB 08/09/2019 & KB 05/03/2023 & KB 03/10/2024). De volgende periodieke controle moet worden uitgevoerd uiterlijk op 14/07/2051 alsook voor de ingebruikname van elke belangrijke wijziging of beduidende uitbreiding voor deze datum. De ingangsklemmen van de automatische differentieelstroominrichting geplaatst bij het begin van de installatie ~~waren~~ – werden ontoegankelijk gemaakt door verzegeling. Het(de) ééndraadschema (s) en situatieplan(nen) werd(en) voor gezien getekend.
2.-	~~De elektrische installatie voldoet niet aan de voorschriften van het BOEK 1 (KB 08/09/2019 & KB 05/03/2023 & KB 03/10/2024). De installatie mag in dienst blijven indien bij hoogdringendheid wordt voldaan aan de vastgestelde inbreuken en de gepaste maatregelen worden getroffen opdat de installatie geen gevaar vormt voor personen of goederen. Een aanvullend bezoek moet door A''S''C worden uitgevoerd uiterlijk op 12 maanden na datum van het verslag.~~

6.-UITGEVOERDE CONTROLES

Onderzoek conform interne **procedures 23** en werkinstructie **E006** op basis van de vermelde voorschriften bij het uitvoeren van het controlebezoek van een huishoudelijke elektrische installatie.

Identificatie meettoestel : Metrel 3102

6 a	Controle op de conformiteit van de uitvoering van de elektrische installatie overeenkomstig de voorgelegde schema's.
6 b	Controle van de staat (vastleggingen, beschadigingen. ...) van het vast geïnstalleerd elektrisch materieel en in het bijzonder voor wat betreft de schakelaars, de contactdozen, de aansluitingen in de verdeelkasten en verbindingsdozen
6 c	Controle van de beschermingsmaatregelen tegen elektrische schokken bij rechtstreekse en onrechtstreekse aanraking
6 d	Controle van de werking van differentieelstroominrichtingen via eigen testinrichting
6 e	Controle van de foutlussen en de juiste aansluiting van de differentieelstroominrichtingen via de opwekking van een foutstroom tussen 2,5 en 2.75 maal de gevoeligheid van het apparaat.
6 f	De controle van de continuïteit van de equipotentiale verbindingen (hoofd – en bijkomende) en van de beschermingsgeleiders van de contactdozen en van de vast opgestelde of verplaatsbare elektrische toestellen met vaste standplaats van klasse I
6 g	Visuele controle van vast of vast opgesteld elektrisch materieel dat gevaar kan opleveren voor personen en goederen
6 h	Visuele controle van verplaatsbaar elektrisch materieel dat gevaar kan opleveren voor personen en goederen
6 i	De overeenstemming tussen de geïnstalleerde beschermingsinrichtingen tegen overstroom en de doorsneden van de respectievelijke stroombanen die ze beschermen.

7.- PLICHTEN VAN DE EIGENAARS, BEHEERDERS, HUURDERS, ERKENDE ORGANISMEN

7 a	De eigenaar, beheerder of huurder is verplicht het verslag van het onderzoek te bewaren in het dossier van de elektrische installatie, samen met de ééndraadschema's en de situatieplannen.
7 b	De eigenaar, beheerder of huurder is verplicht in het dossier elke wijziging aangebracht aan de elektrische installatie te vermelden.
7 c	De eigenaar, beheerder of huurder is verplicht de Federale Overheidsdienst die Energie onder zijn bevoegdheid heeft onmiddellijk in te lichten over elk ongeluk van personen overkomen en rechtstreeks of onrechtstreeks te wijten aan de aanwezigheid van elektriciteit.
7 d	De eigenaar, beheerder of huurder is verplicht, wanneer er inbreuken zijn vastgesteld tijdens het controlebezoek, een nieuw controlebezoek te doen verrichten door hetzelfde erkend organisme om na te gaan of na afloop van de termijn van één jaar de inbreuken verdwenen zijn. Indien tijdens dat tweede bezoek wordt vastgesteld dat er nog inbreuken overblijven, moet het erkend organisme een kopie van het verslag van het controlebezoek sturen naar de Algemene Directie Energie die belast is met het hoog toezicht op de huishoudelijke elektrische installaties.
7 e	In het kader van de wettelijke opdrachten EO, zal een kopie van dit verslag door het EO worden bewaard, gedurende een termijn van 5 jaar. Deze kopie wordt ter beschikking gesteld aan elke persoon die wettelijk toegelaten is om dit te raadplegen. Voor bijkomende informatie mbt reglementaire voorschriften, klachten: FOD Algemene Directie Energie (https://www.economie.fgov.be)


8.- NOTA'S

8.1.-	~~Installatie aangevat voor 01/10/1981 *~~	~~Eventuele afwijkingen waarmee rekening gehouden werd : Boek 1 – 8.2.1 + 8.4.3~~
		~~Eventuele afwijkingen waarmee rekening gehouden werd : Boek 1 – 8.4.1~~
		~~(verzwaring oude HHI)~~
	Installatie aangevat voor 01/06/2020 *	Eventuele afwijkingen waarmee rekening gehouden werd : Boek 1 – 8.2.2
	Installatie aangevat na 01/06/2020 *	Eventuele afwijkingen waarmee rekening gehouden werd : Boek 1 – 6.5.8
	Installatie aangevat na 01/06/2023 *	KB 05 maart 2023 – BS 28 maart 2023
	Installatie aangevat na 01/03/2025 *	KB 03 oktober 2024 – BS 28 oktober 2024
8.2.-	Het controlebezoek heeft als doel het dossier van de elektrische installatie opnieuw te vervolledigen.	
8.3.-	Tellernummer DNB 1SAG1100356458, index dag : 024874, index nacht : 027244	

* *Schrappen wat niet van toepassing is*

9.- DE AGENT-BEZOEKER BELAST MET HET ONDERZOEK

NAAM & handtekening	Johan Evers	Naam: Johan Evers Reden: Keuringsverslag Datum: 17/07/2026 16:02:10 (UTC+02:00:00)
---------------------------	-------------	--

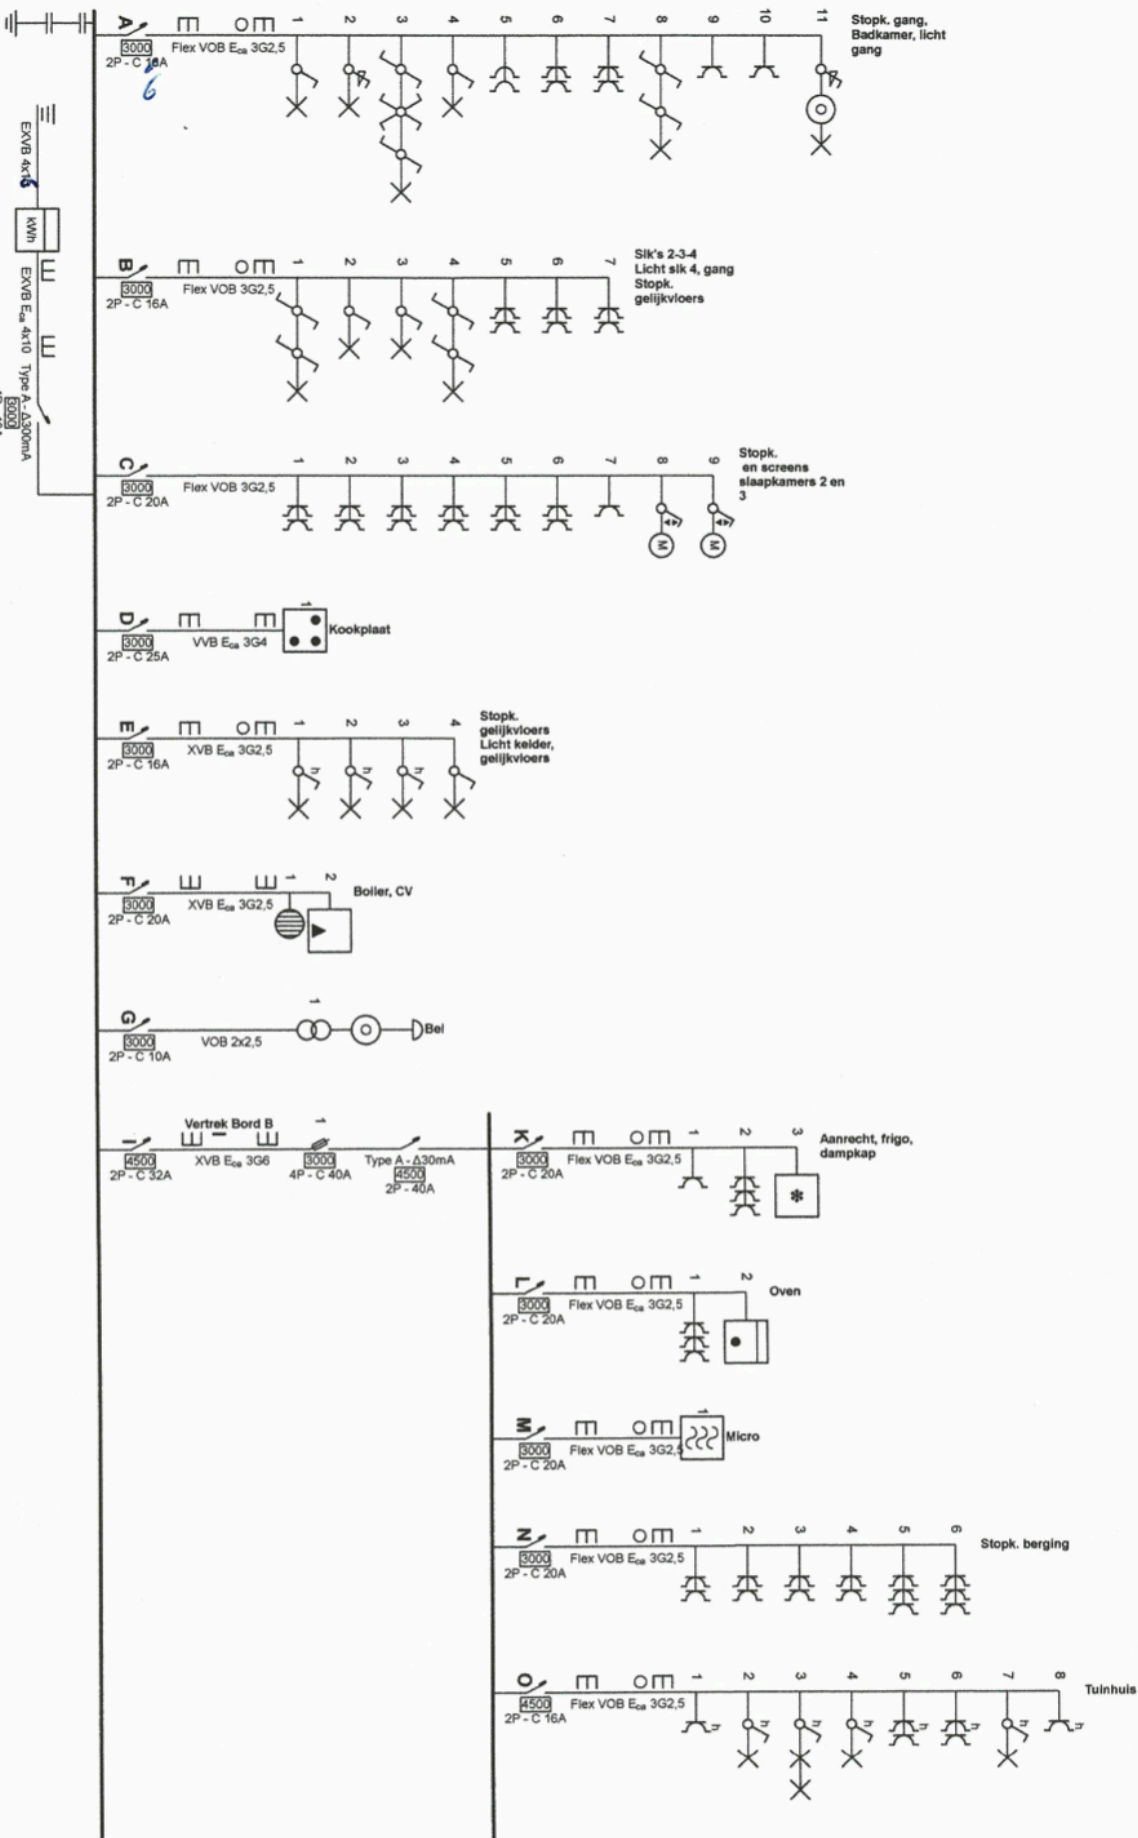

Erkend Organisme

A/S/C. VZW
Kestelstraat 111
3545 Rummen
GSM: 0483 42 98 30
e-mail: bureel@asc-control.be
BE 0826.131.776

JOHAN EVERS
KEIJNDORP
428 C

Plaats van de elektrische installatie

Katty Wuyts
Klein Langeveld 65
3220 Holsbeek

Installateur




M & E Electro B.V.B.A.
Laurent Benoit Dewezlaan 14
3010 Kessel-Lo
Tel.: 016 25 26 78 GSM: 0495 27 20 04
e-mail: michael.vanderhust@telenet.be
BTW BE 0808.321.982



P. 1/9
Eendraadschema

Datum: 29/05/2026

2 x 230V ~ 50Hz

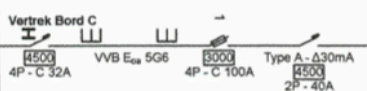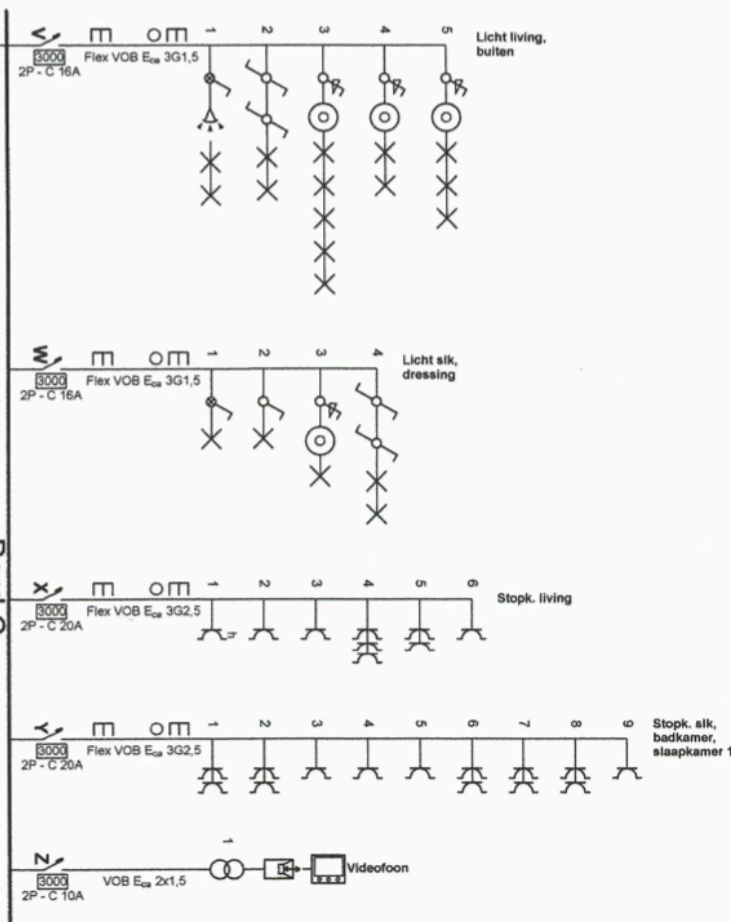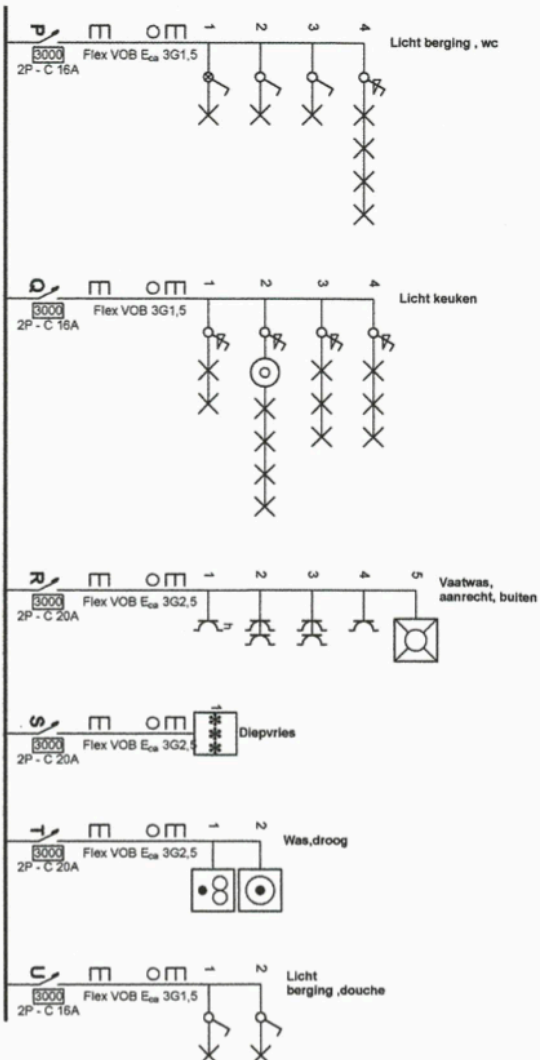

Erkend Organisme

A"S"C. vzw
 Keleistraat 111
 3545 Rummen
 GSM: 0483 42 98 30
 e-mail: bureel@asc-controle.be
 BE 0826.131.776

JOHN EVERIS
 KEUZEK
 14 JULI 2026


Plaats van de elektrische installatie

Katty Wuyts
 Klein Langeveld 65
 3220 Holsbeek


Installateur

M & E Electro B.V.B.A.
 Laurent Benoit Dewezlaan 14
 3010 Kessel-Lo
 Tel.: 016 25 26 78 GSM: 0495 27 20 04
 e-mail: michael.vanderhust@telenet.be
 BTW BE 0808.321.962



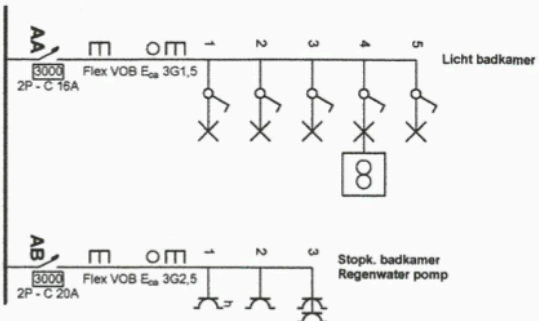

Bord D

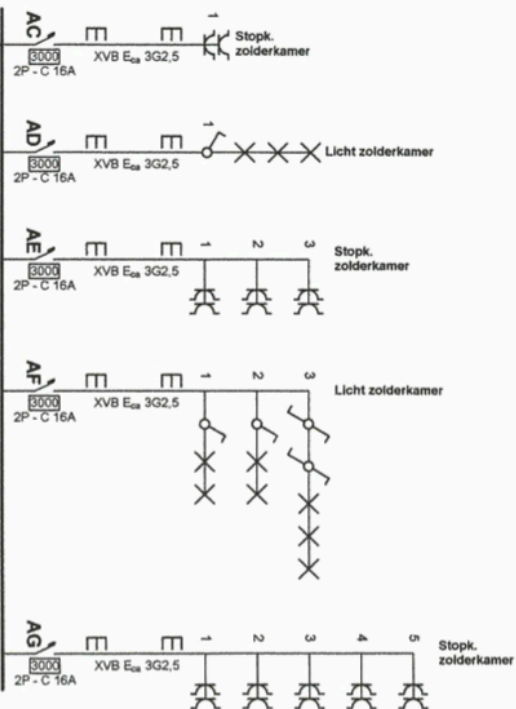

Erkend Organisme

A"Sc. vzw
Keteistraat 111
3545 Rummen
GSM: 0483 42 98 30
e-mail: bureel@asc-controls.be
BE 0826.131.776

JOHAN EVERS
KEURDE
11 JULI 2026

Plaats van de elektrische installatie

Kathy Wuyts
Klein Langeveld 65
3220 Holsbeek

Installateur

M & E Electro B.V.B.A.
Laurent Benoit Dewezlaan 14
3010 Kessel-Lo
Tel.: 016 25 26 78 GSM: 0495 27 20 04
e-mail: michael.vanderhulst@telenet.be
BTW BE 0808.321.962




p. 3/9

Eendradschema

Datum: 29/05/2026

2 x 230V ~ 50Hz

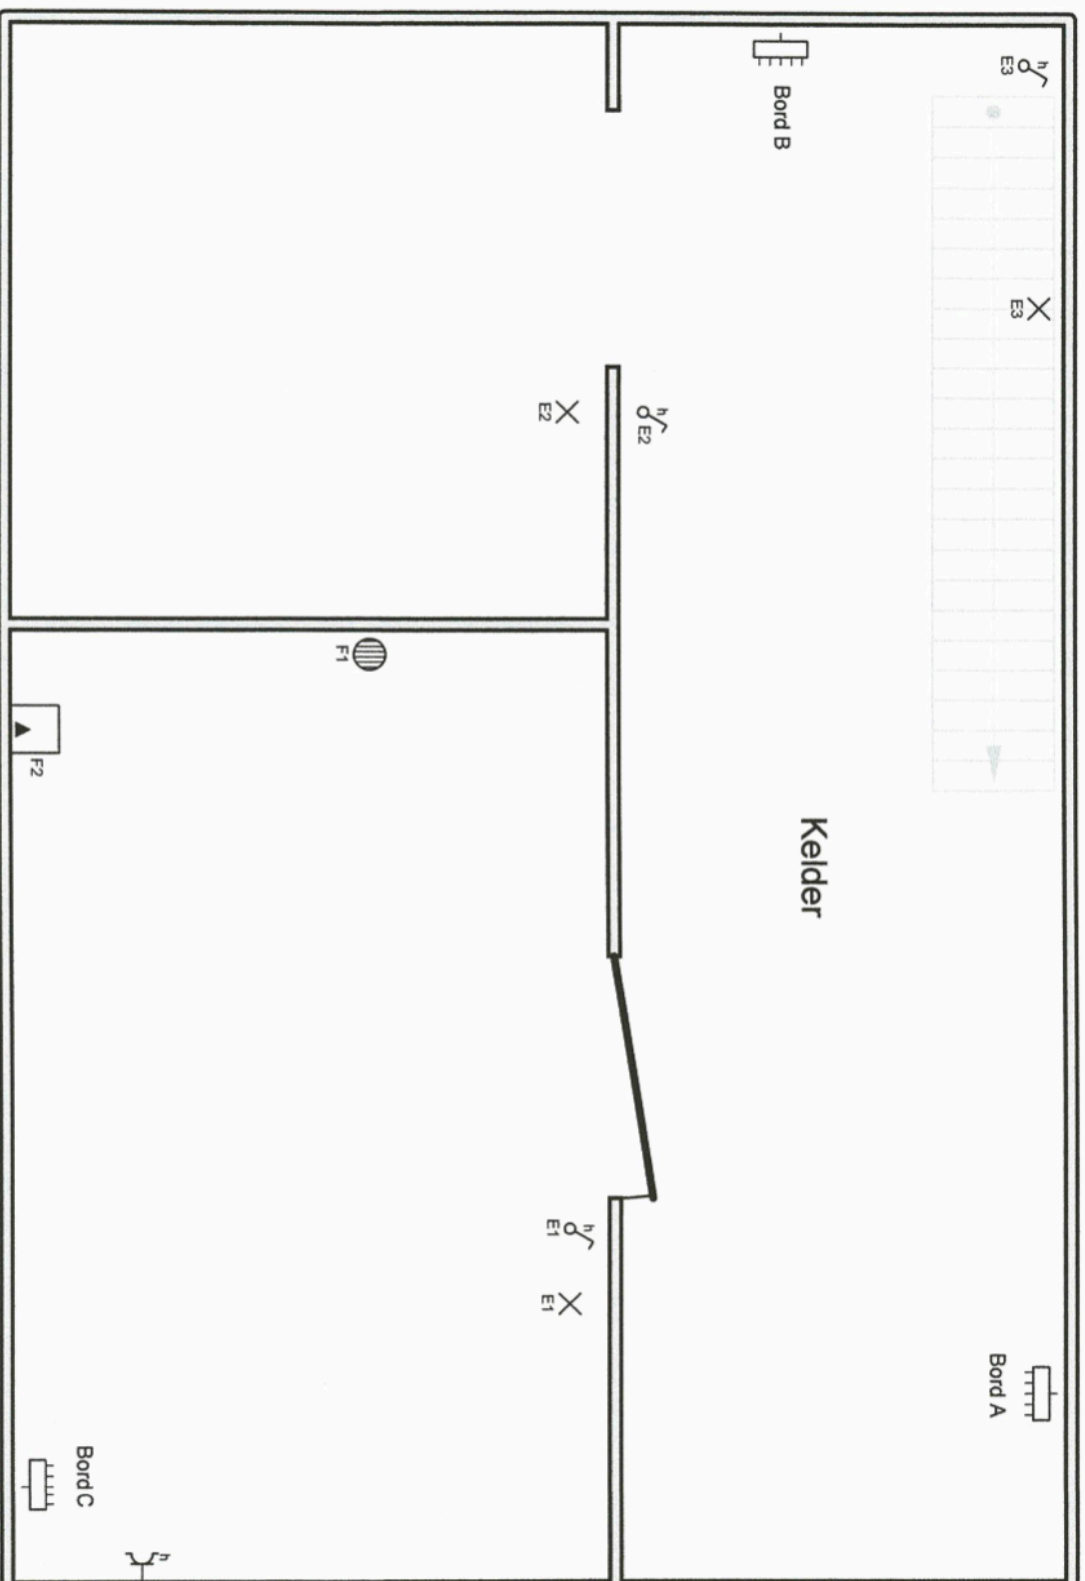

Erkend Organisme

A"S"C. vzw
 Keteistraat 111
 3545 Rummen
 GSM: 0483 42 98 30
 e-mail: bureel@asc-controle.be
 BE 0826.131.776

JOHAN EVERS
 KEIJBODER
 A.S.C.

14 JULI 2026

Plaats van de elektrische installatie

Katty Wuyts
 Klein Langeveld 65
 3220 Holsbeek

Installateur


M & E Electro B.V.B.A.
 Laurent Benoit Dewezlaan 14
 3010 Kessel-Lo
 Tel.: 016 25 26 78 GSM: 0495 27 20 04
 e-mail: michael.vanderhulst@telenet.be
 BTW BE 0808.321.982



P. 4/9 Situatieplan

Datum: 29/05/2026

2 x 230V ~ 50Hz

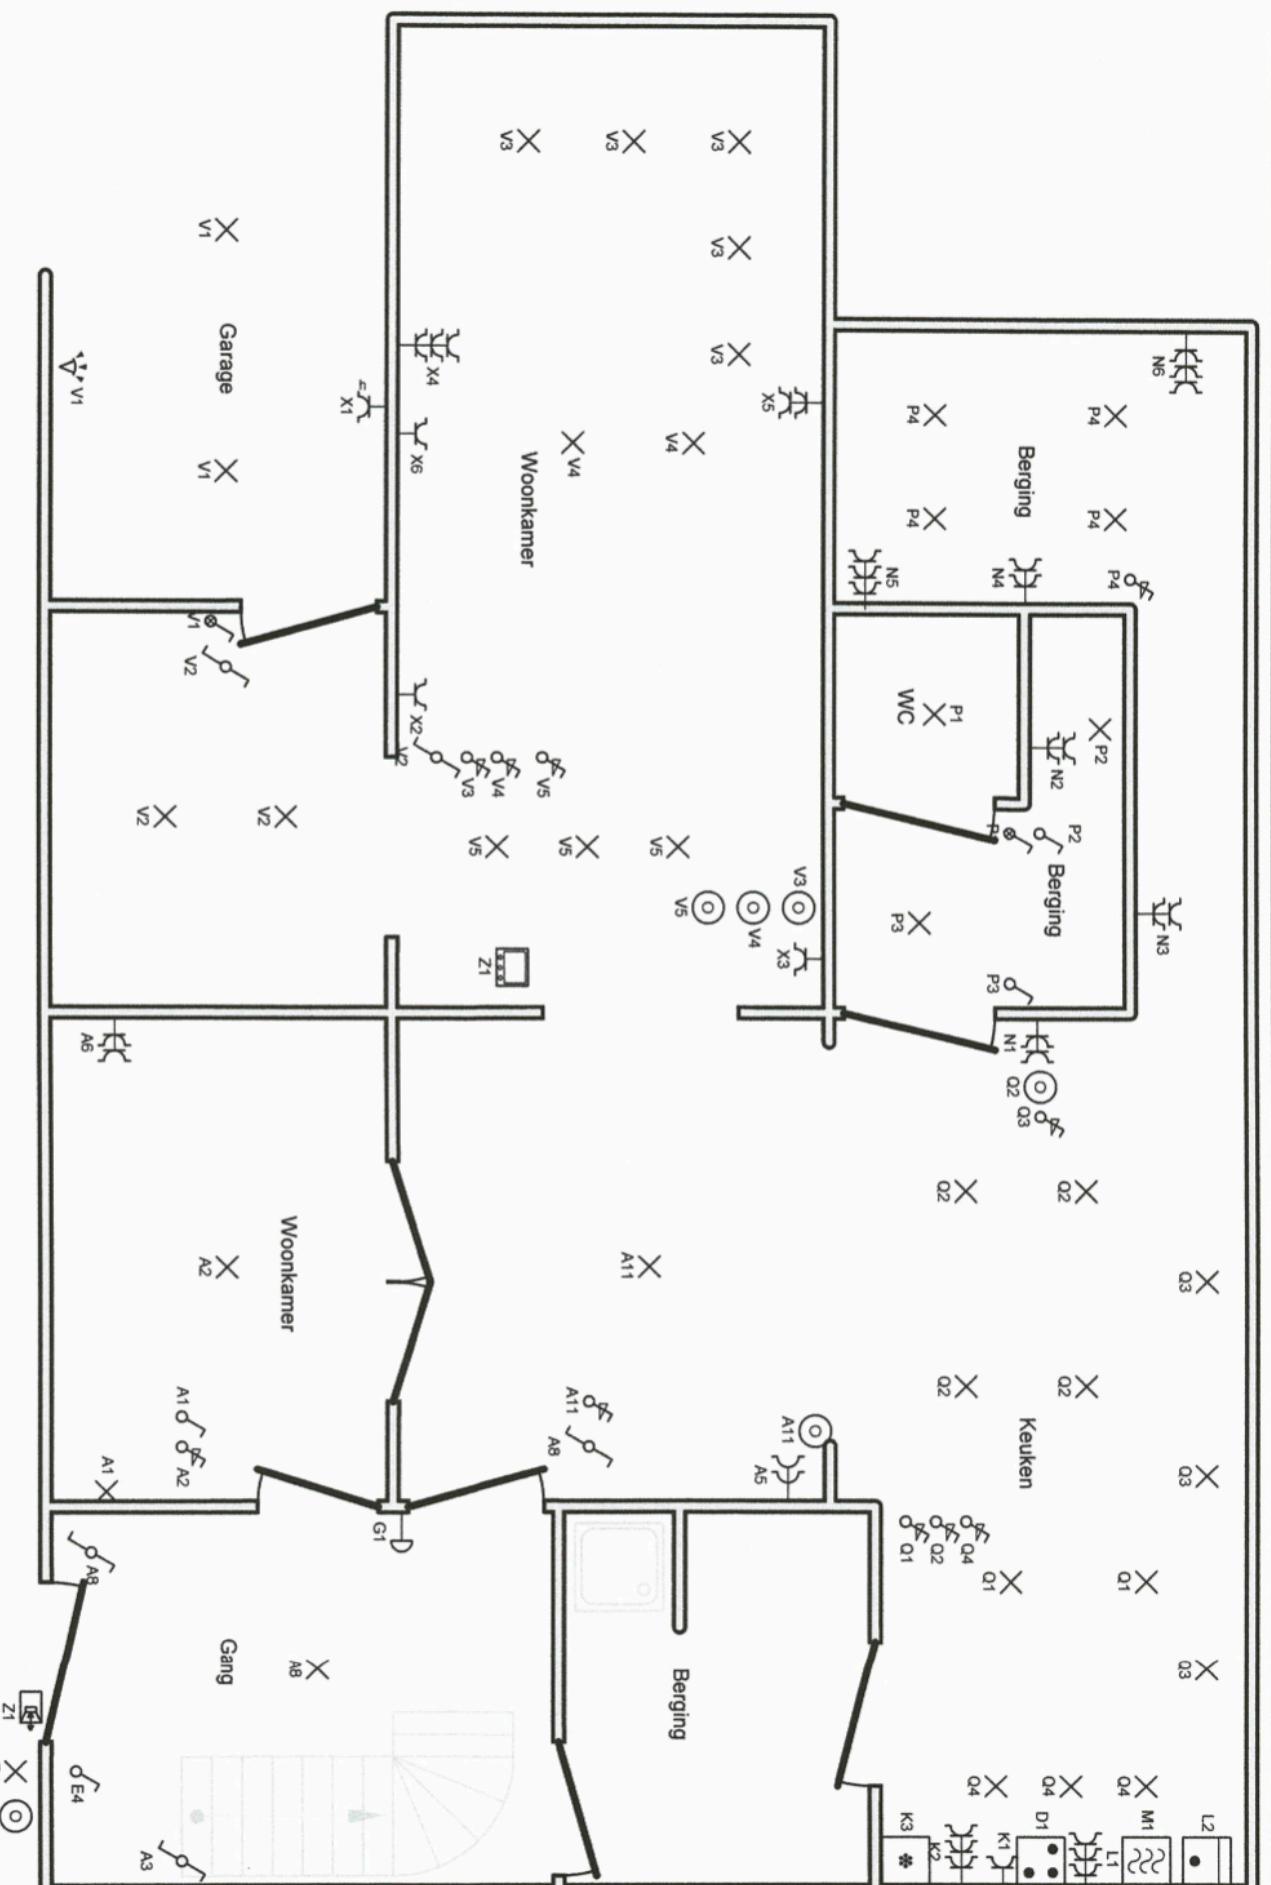

Erkend Organisme

A"St.C. vzw
 Keteistraat 111
 3545 Rummen
 GSM: 0483 42 98 30
 e-mail: bureel@asc-controls.be
 BE 0826.131.776

JOHAN EVERS
 KESSELO
 ASC

14 JULI 2026

Plaats van de elektrische installatie

Katty Wuyts
 Klein Langeveld 65
 3220 Holsbeek

Installateur

M & E Electro B.V.B.A.
 Laurent Benoit Dewezlaan 14
 3010 Kessel-Lo
 Tel.: 016 25 26 78 GSM: 0495 27 20 04
 e-mail: michael.vanderhust@telenet.be
 BTW BE 0808.321.982


P. 5/9 Situatieplan

Datum: 29/05/2026

2 x 230V ~ 50Hz



1e Verdieping

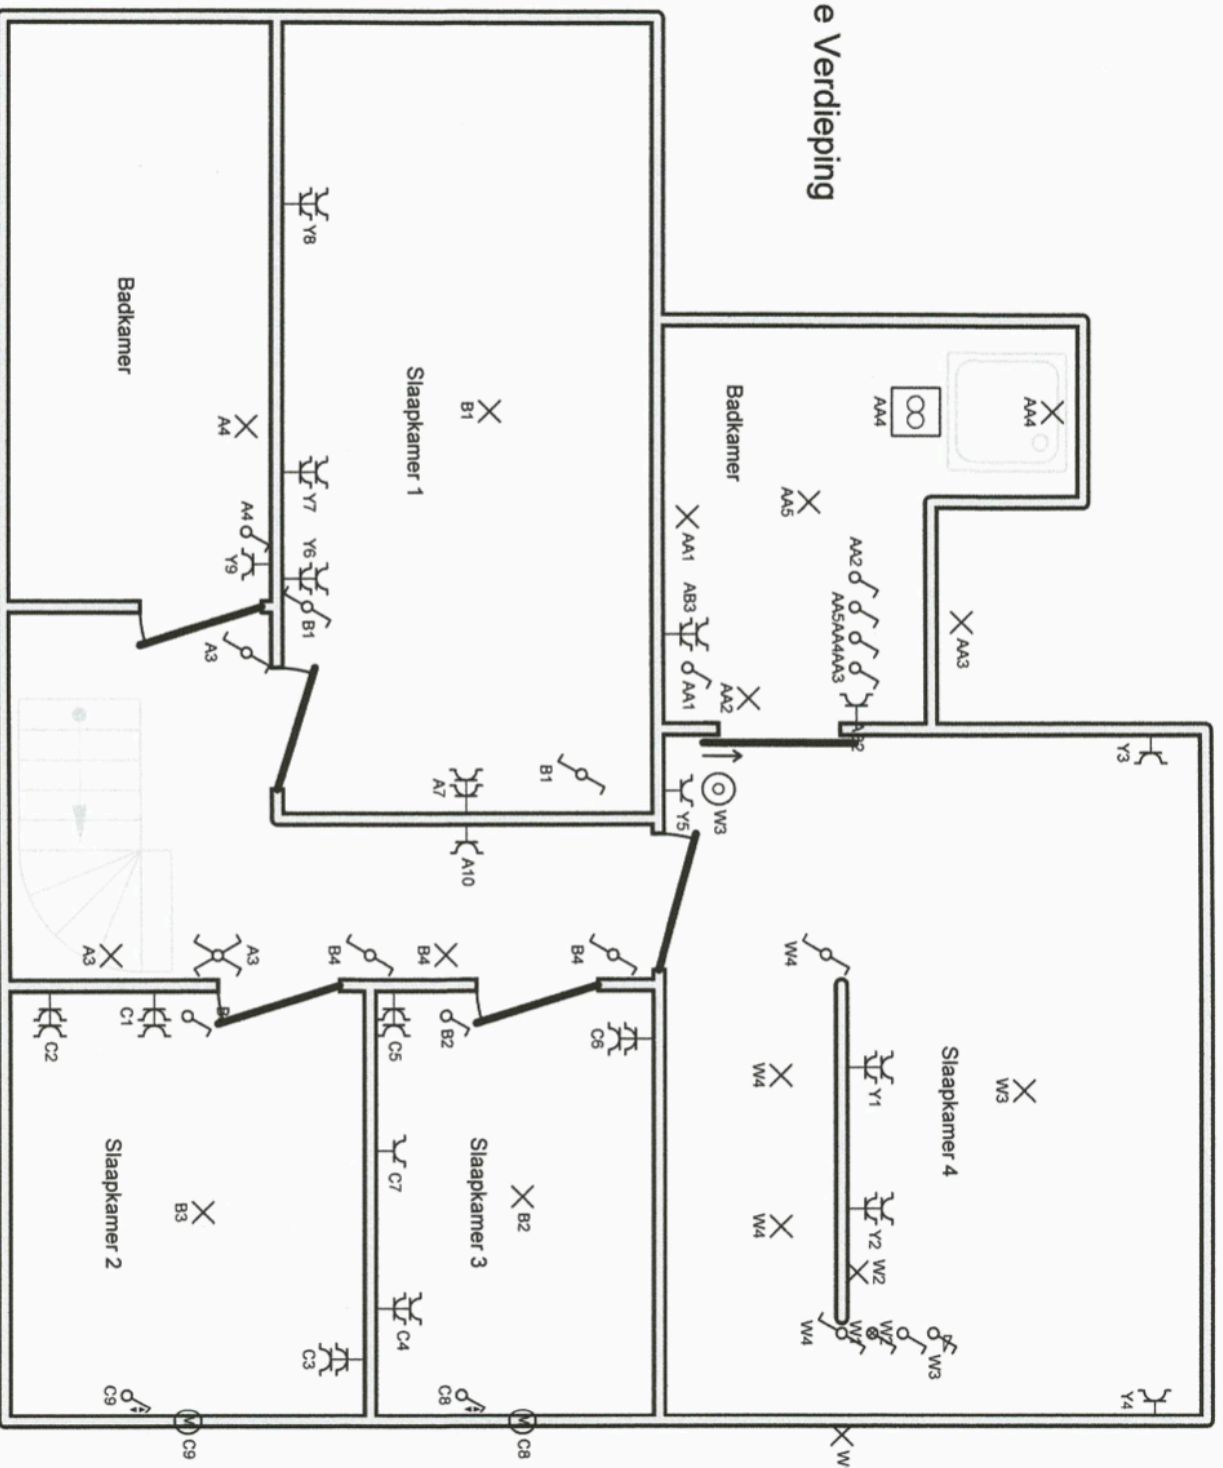

Erkend Organisme

A"Sc. vzw
Keteistraat 111
3545 Rummen
GSM: 0483 42 98 30
e-mail: bureel@asc-controle.be
BE 0826.131.776

JOHAN EVERS
KEURDER
A"Sc.

Plaats van de elektrische installatie
Katty Wuyts
Klein Langeveld 65
3220 Holsbeek


Installateur

M & E Electro B.V.B.A.
Laurent Benoit Dewezlaan 14
3010 Kessel-Lo
Tel.: 016 25 26 78 GSM: 0495 27 20 04
e-mail: michael.vanderhust@telenet.be
BTW BE 0808.321.962

P. 6/9
Situatieplan

Datum: 29/05/2026

2 x 230V ~ 50Hz

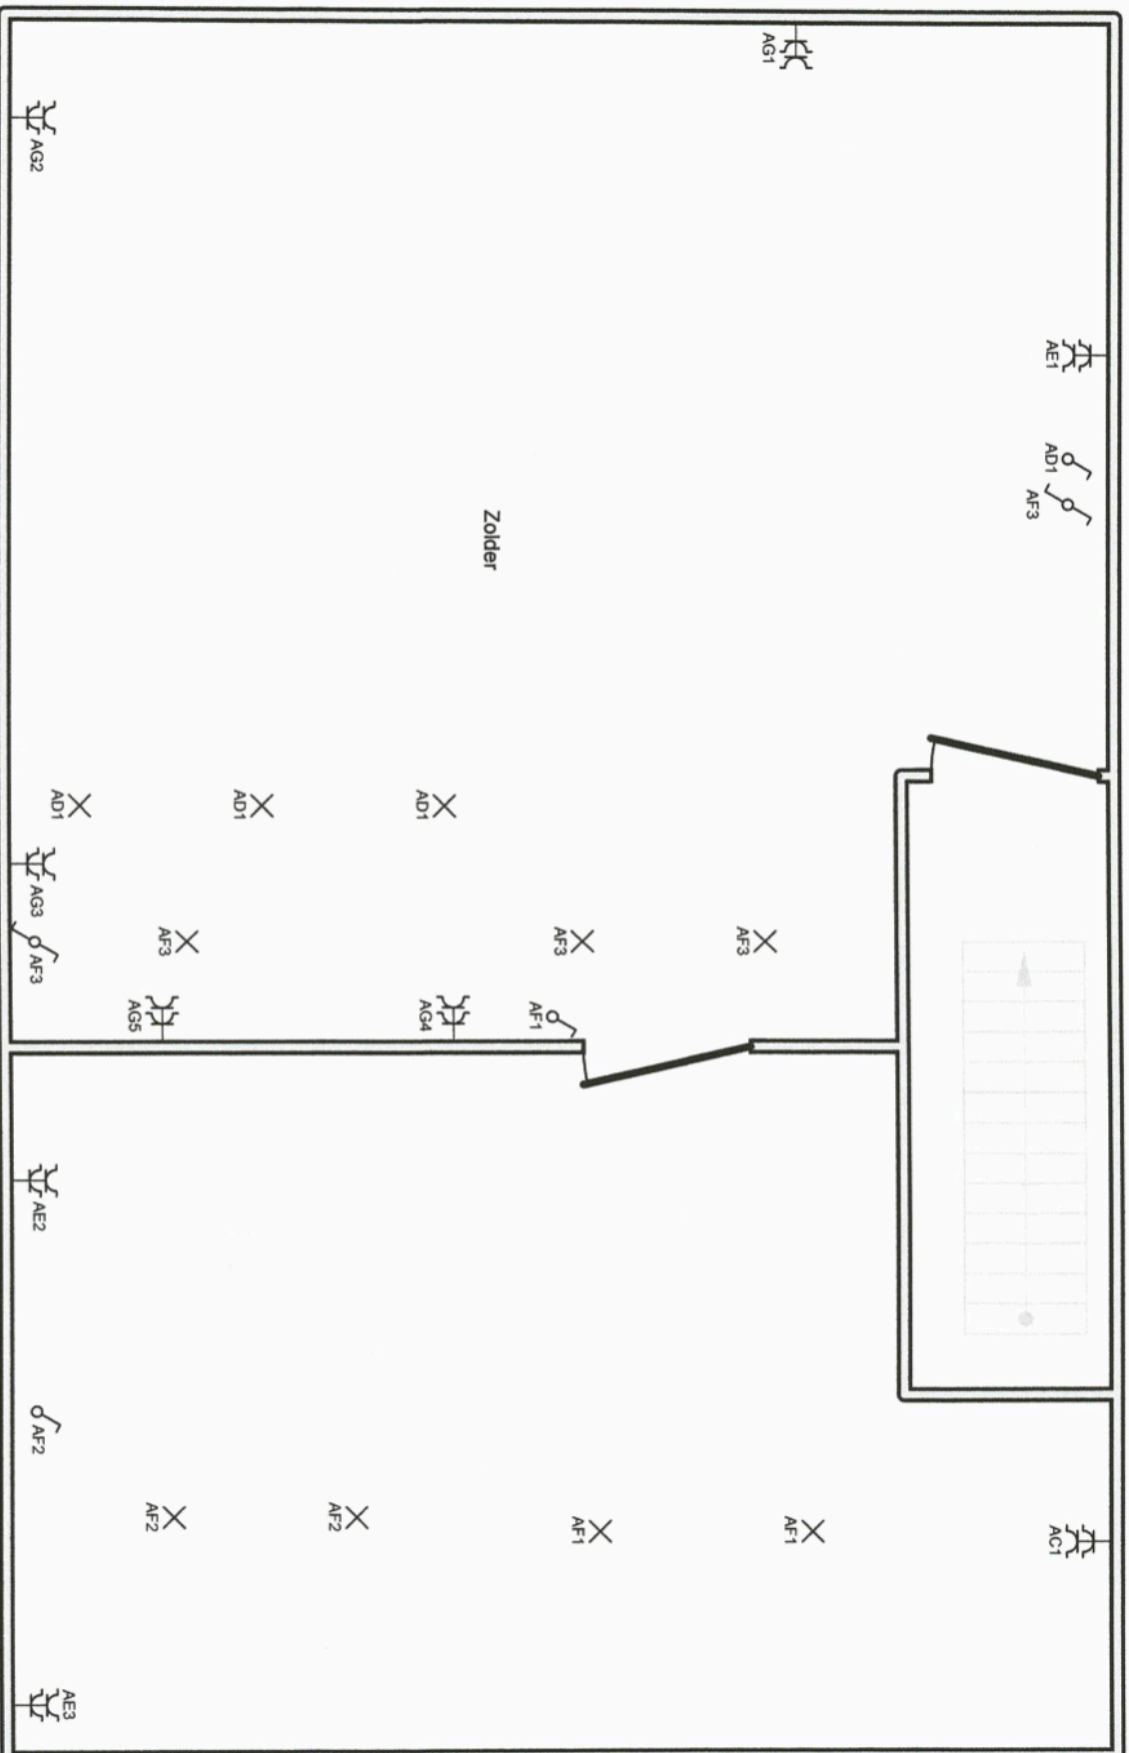

Erkend Organisme

A"St" C. vzw
 Keteistraat 111
 3545 Rummen
 GSM: 0483 42 98 30
 e-mail: bureel@asc-controle.be
 BE 0826.131.776

JOHANN
 KEURDE
 ASC

14 JUNI 2026

Plaats van de elektrische installatie

Katty Wuyts
 Klein Langeveld 65
 3220 Holbeek

Installateur

M & E Electro B.V.B.A.
 Laurent Benoit Dewezlaan 14
 3010 Kessel-Lo
 Tel.: 016 25 26 78 GSM: 0495 27 20 04
 e-mail: michaël.vanderhulst@telenet.be
 BTW BE 0808.321.982



p. 7/9 Situatieplan

Datum: 29/05/2026

2 x 230V ~ 50Hz

A	Stopk. gang, Badkamer, licht gang	H	Vertrek Bord C
B	Slk's 2-3-4 Licht slk 4, gang Stopk. gelijkvloers	V	Licht living, buiten
C	Stopk. en screens slaapkamers 2 en 3	W	Licht slk, dressing
D	Kookplaat	X	Stopk. living
E	Stopk. gelijkvloers Licht kelder, gelijkvloers	Y	Stopk. slk, badkamer, slaapkamer 1
F	Boiler, CV	Z	Videofoon
G	Bel	AA	Licht badkamer
I	Vertrek Bord B	AB	Stopk. badkamer Regenwater pomp
K	Aanrecht, frigo, dampkap	J	Vertrek Bord D
L	Oven	AC	Stopk. zolderkamer
M	Micro	AD	Licht zolderkamer
N	Stopk. berging	AE	Stopk. zolderkamer
O	Tuinhuis	AF	Licht zolderkamer
P	Licht berging , wc	AG	Stopk. zolderkamer
Q	Licht keuken		
R	Vaatwas, aanrecht, buiten		
S	Diepvries		
T	Was,droog		
U	Licht berging ,douche		

Erkend Organisme

A"S'C. vzw
Keteistraat 111
3545 Rummen
GSM: 0483 42 98 30
e-mail: bureel@asc-controle.be
BE 0826.131.776

JOHAN EVERB
KEDDER
A.S'C.

11 JULI 2026

Plaats van de elektrische installatie

Katty Wuyts
Klein Langeveld 65
3220 Holsbeek

Installateur

M & E Electro B.V.B.A.
Laurent Benoit Dewezlaan 14
3010 Kessel-Lo
Tel.: 016 25 26 78 GSM: 0495 27 20 04
e-mail: michaël.vanderhulst@telenet.be
BTW BE 0808.321.982



p. 9/9
Lijst Kringen

Datum: 29/05/2026

2 x 230V ~ 50Hz