
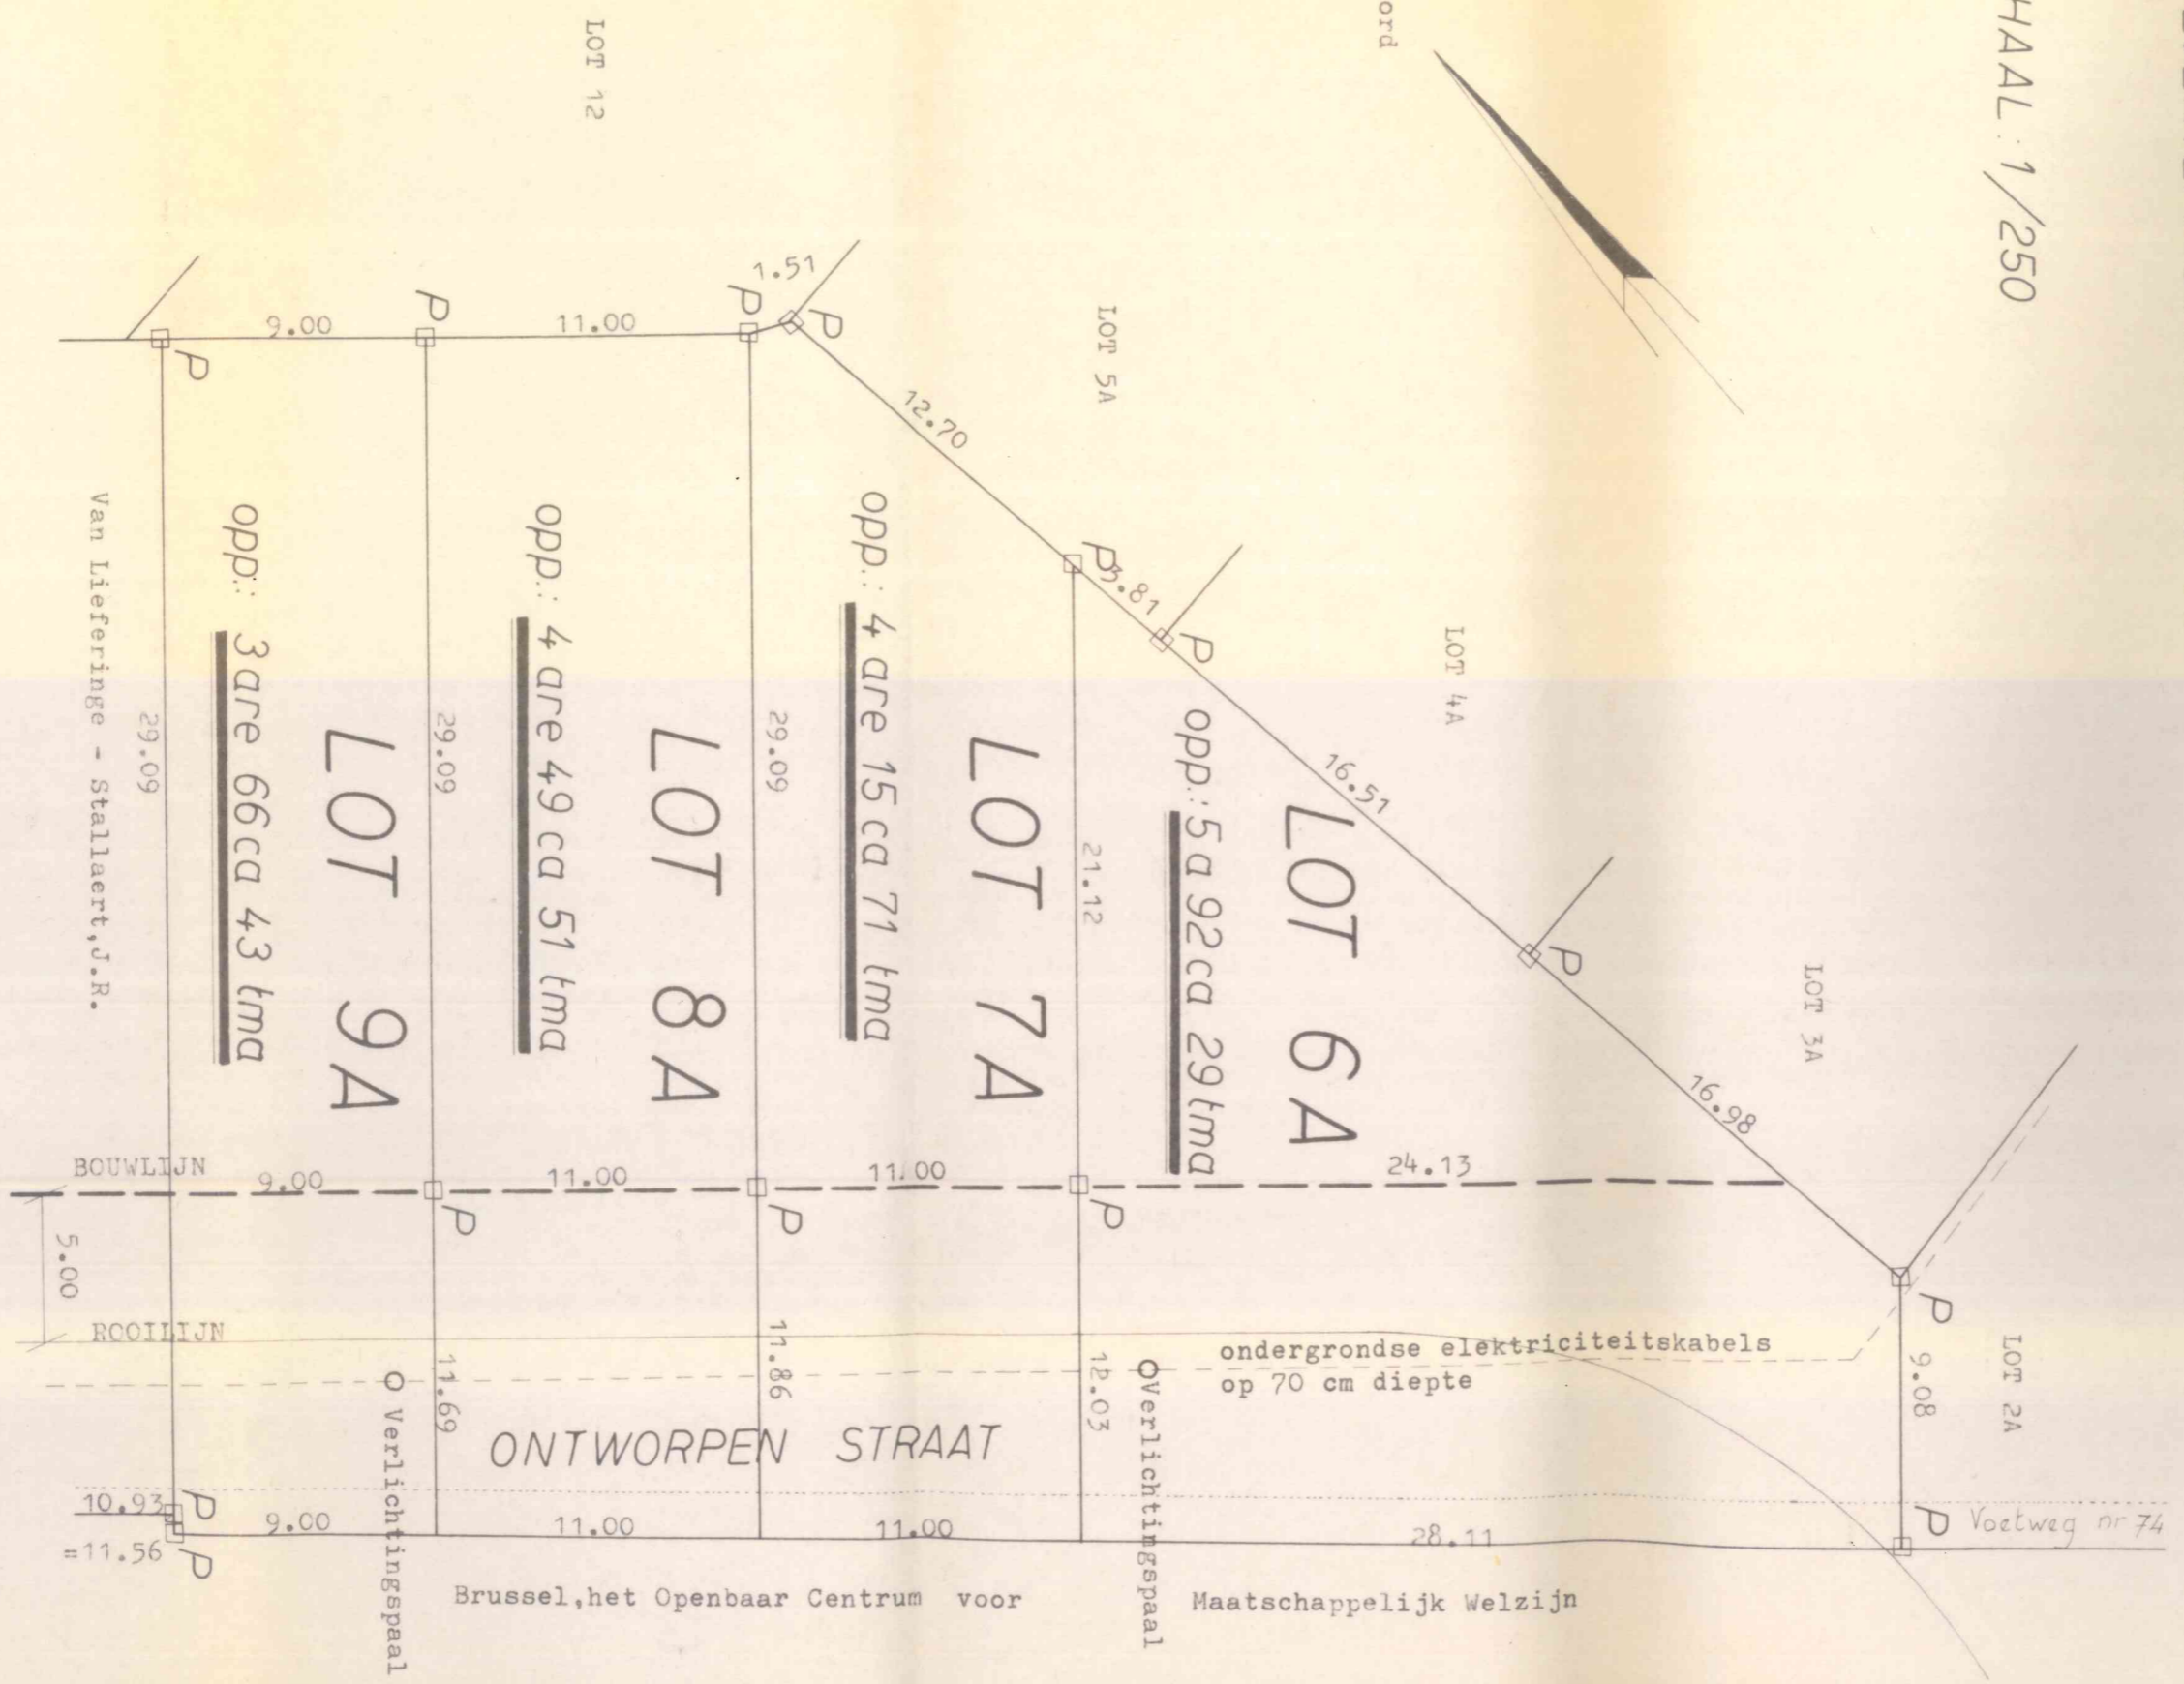


Gemeente MEISE

WOLVERTEM - Sectie F deel van 512D

Goedgekeurde VERKAVELING
nr 342 FL 62 , dd. 28.05.1976

SCHAAL: 1/250

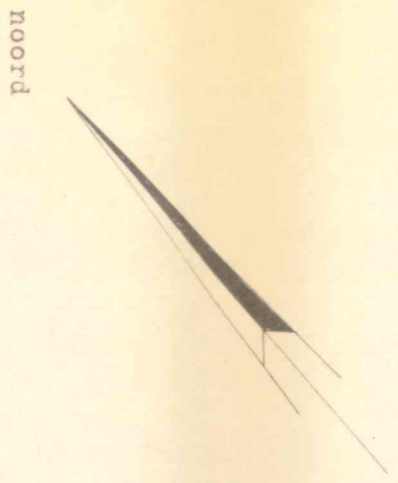

Brussel, het Openbaar Centrum voor Maatschappelijk Welzijn

Opgemeten en getekend door de ondergetekende
beëdigde Landmeter-Schatter van onr. Goederen
Wolvertem, 3 december 1977
Jos Van Roy.

NOTA betreffende de VOETWEG NR 74:
de voetweg: is ter plaatse onzichtbaar
: heeft een wettelijke breedte van
1,60 m.
: zal worden afgeschaft door het

Handwritten signature