

# ELYSIUM

GENT

APPARTEMENT A1.1

Oppervlakte 77 m<sup>2</sup>


Terras 8,33 m<sup>2</sup>



1



2

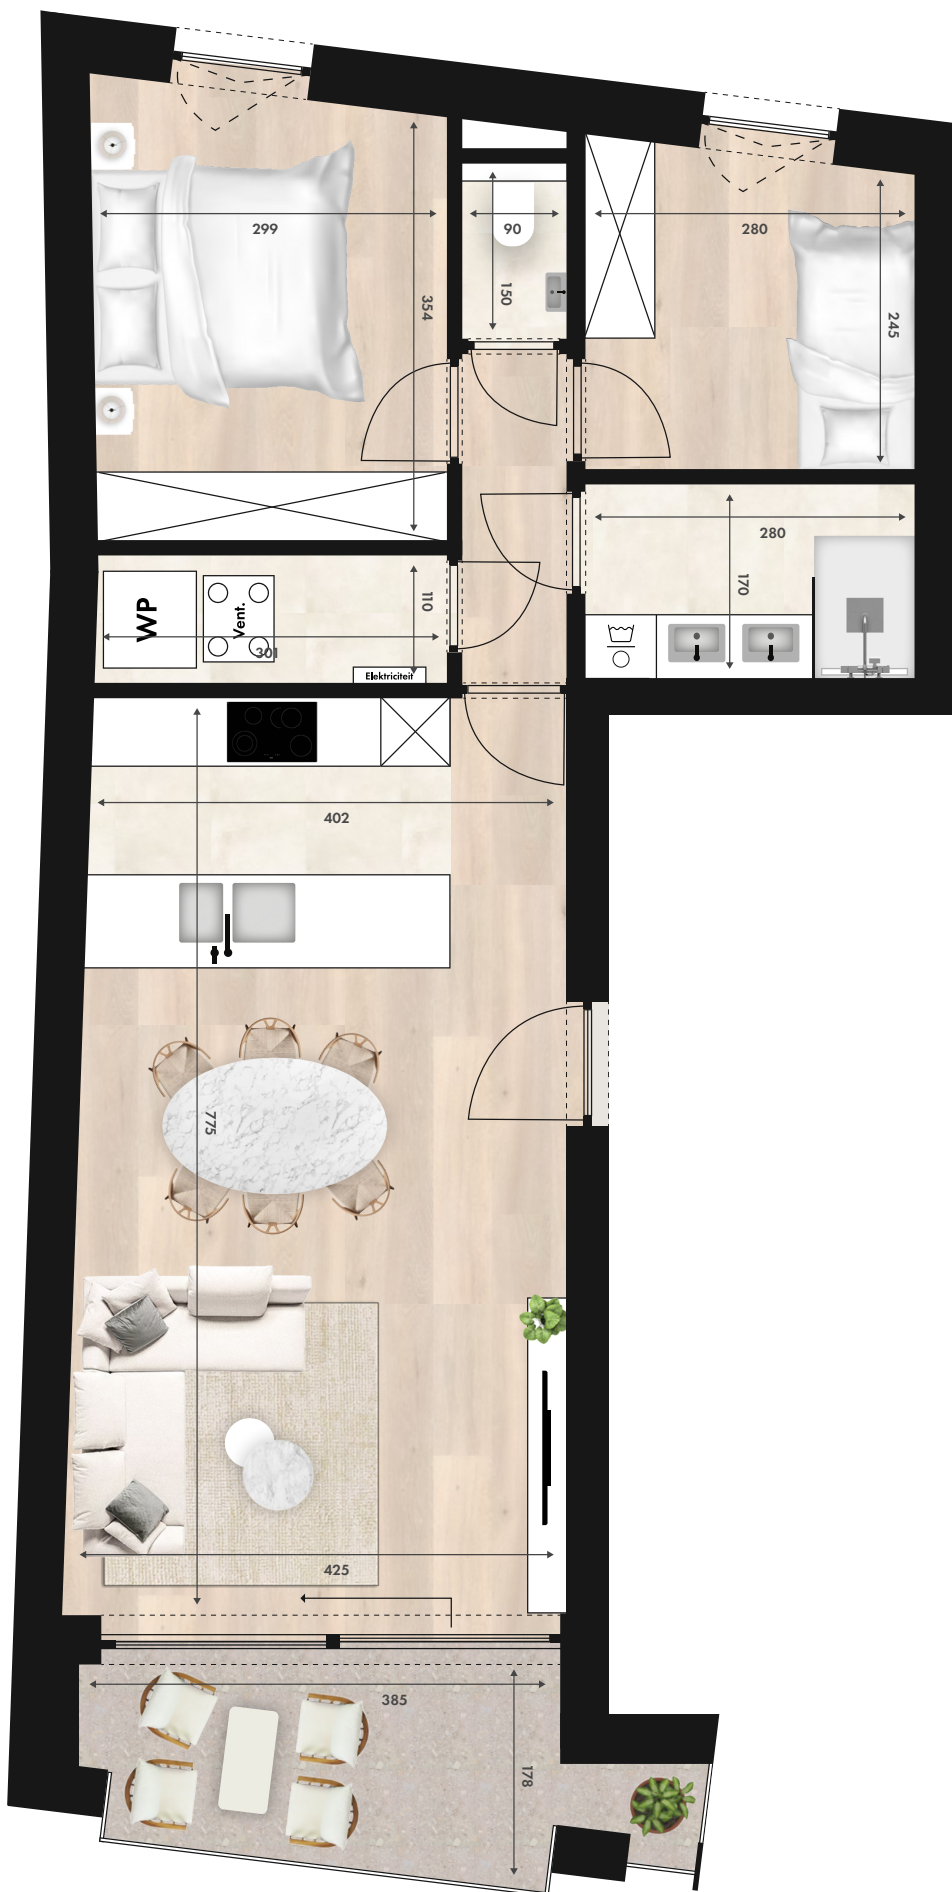

Deze plannen kunnen afwijken van de uiteindelijke uitvoeringsplannen. De meubels zijn ter illustratie en de maten bij benadering, onder voorbehoud van de uitvoeringsplannen. Het veranderen van meubels en toestellen is mogelijk.

VERKOOP



LANDBERGH  
VASTGOED

ONTWIKKELING

