


PARK VLERICK

Appartement 2.2

Unit Appartement 06
Nr. 15/0203

Oppervlakte 116 m²
Terras 11 m²

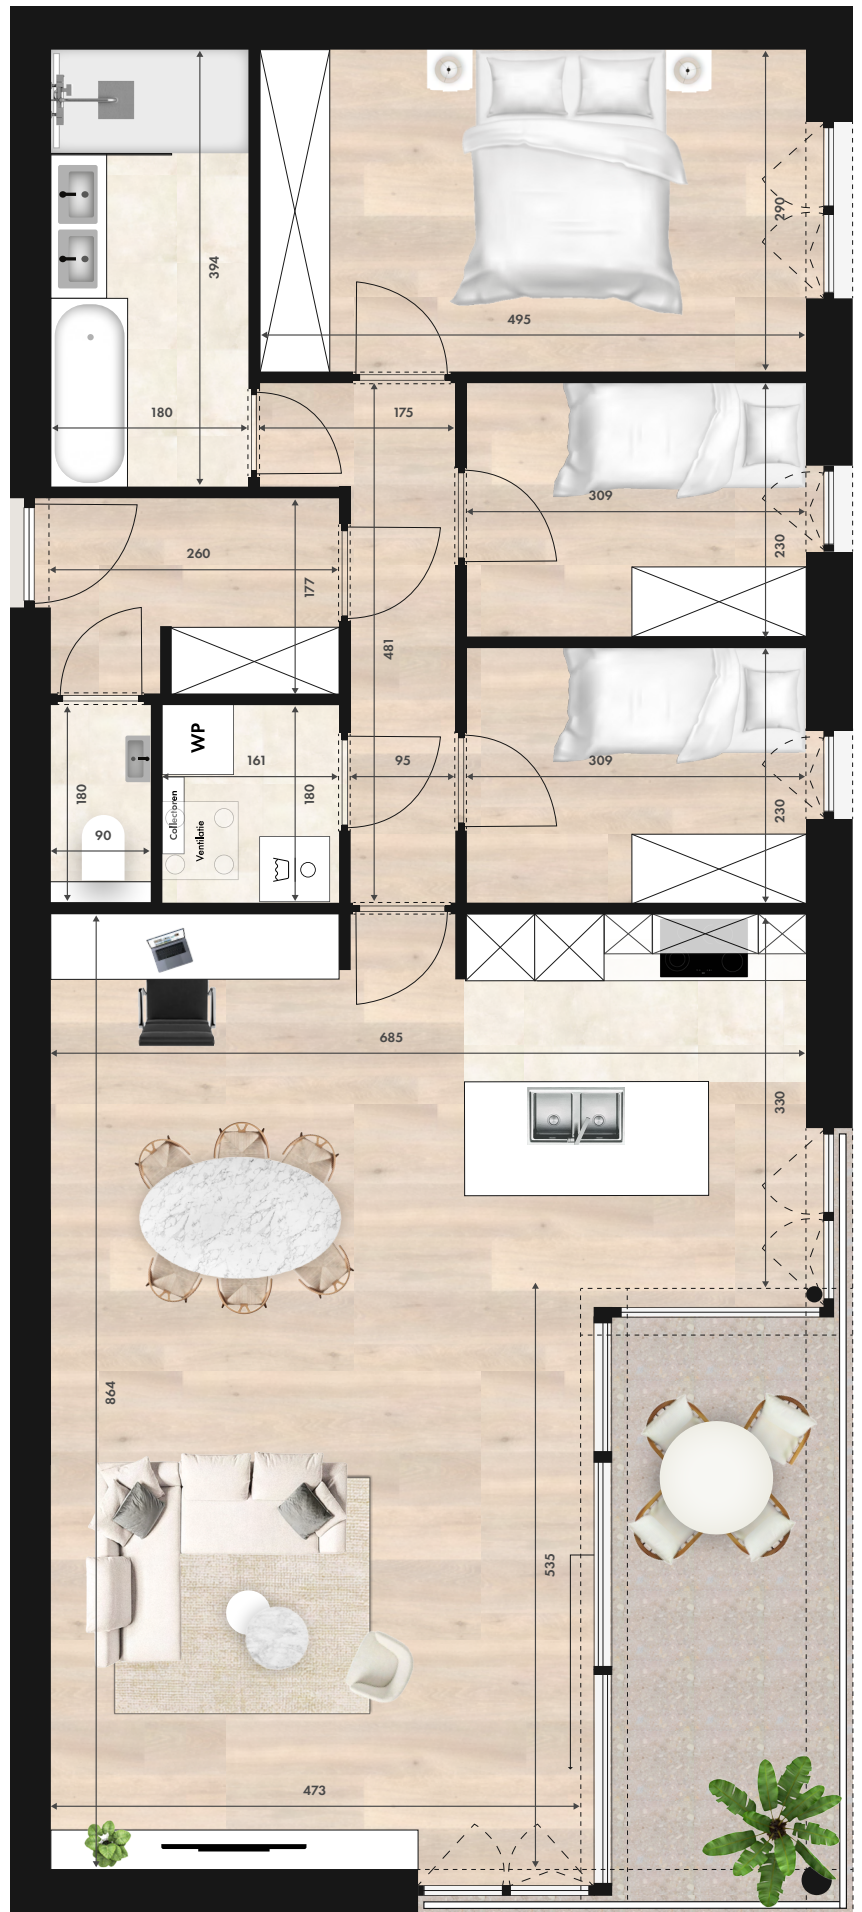

Deze plannen kunnen afwijken van de uiteindelijke uitvoeringsplannen. De meubels zijn ter illustratie en de maten bij benadering, onder voorbehoud van de uitvoeringsplannen. Het veranderen van meubels en toestellen is mogelijk.

VERKOOP

 **LANDBERGH**
VASTGOED

ONTWIKKELING

 **HAUSLINE**