


Appartement A0.05

Oppervlakte	78 m ²
Terras	24 m ²
Tuin	78 m ²
Plafondhoogte	2,70 m

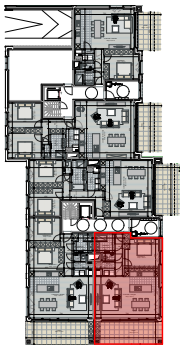


Verdiepingsplan



Voorgevel



Rechtergevel

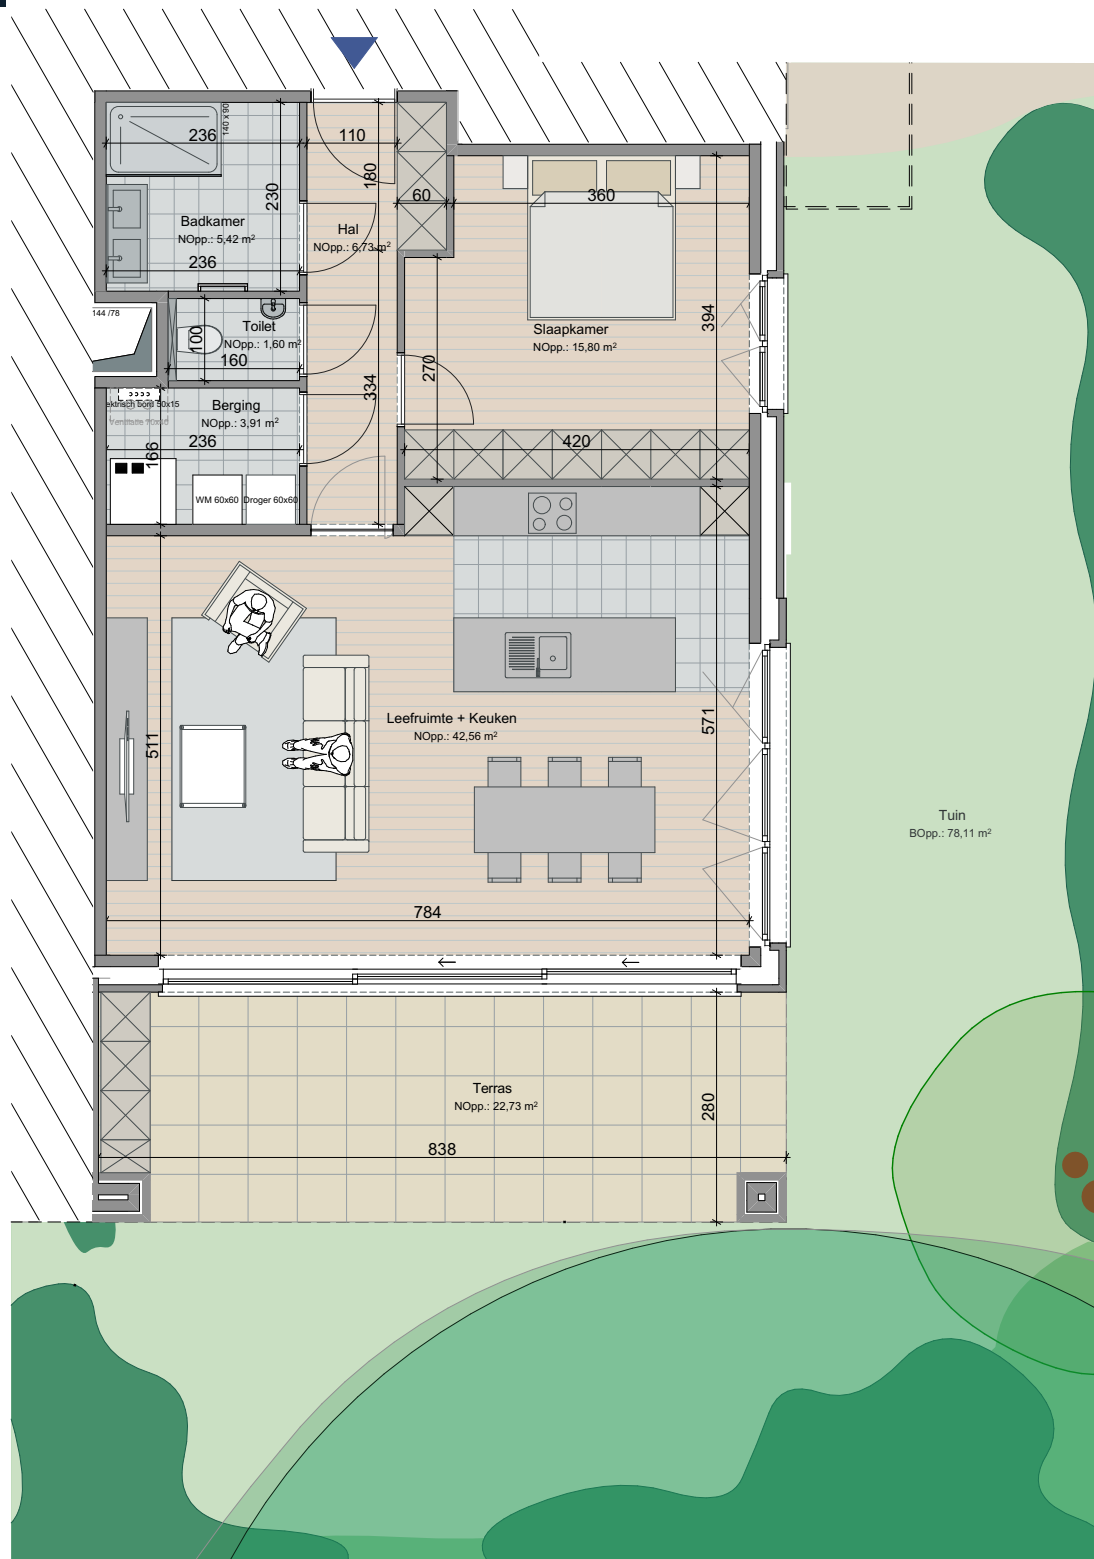

Dit verkoopplan is indicatief. Er kunnen geen rechten ontleend worden aan de tekening. Wijzigingen tijdens de uitvoering zijn mogelijk. Alle maten en oppervlakttes op de tekening zijn indicatief. Elk verschil, in meer of min, zal een verlies of winst zijn voor de kopers zonder een prijsverandering. Alle meubilair en toebehoren zijn illustratief en maken geen deel uit van de verkoopovereenkomst. De plannen van de keukens zijn eveneens louter informatief.