


## Appartement A3.01

Oppervlakte 109 m<sup>2</sup>  
Terras 16 m<sup>2</sup>  
Plafondhoogte 2,70 m

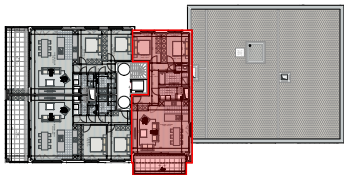


Verdiepingsplan





Achtergevel



Rechtergevel

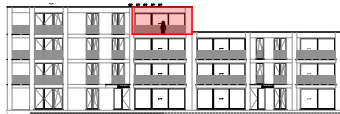

Linkergevel

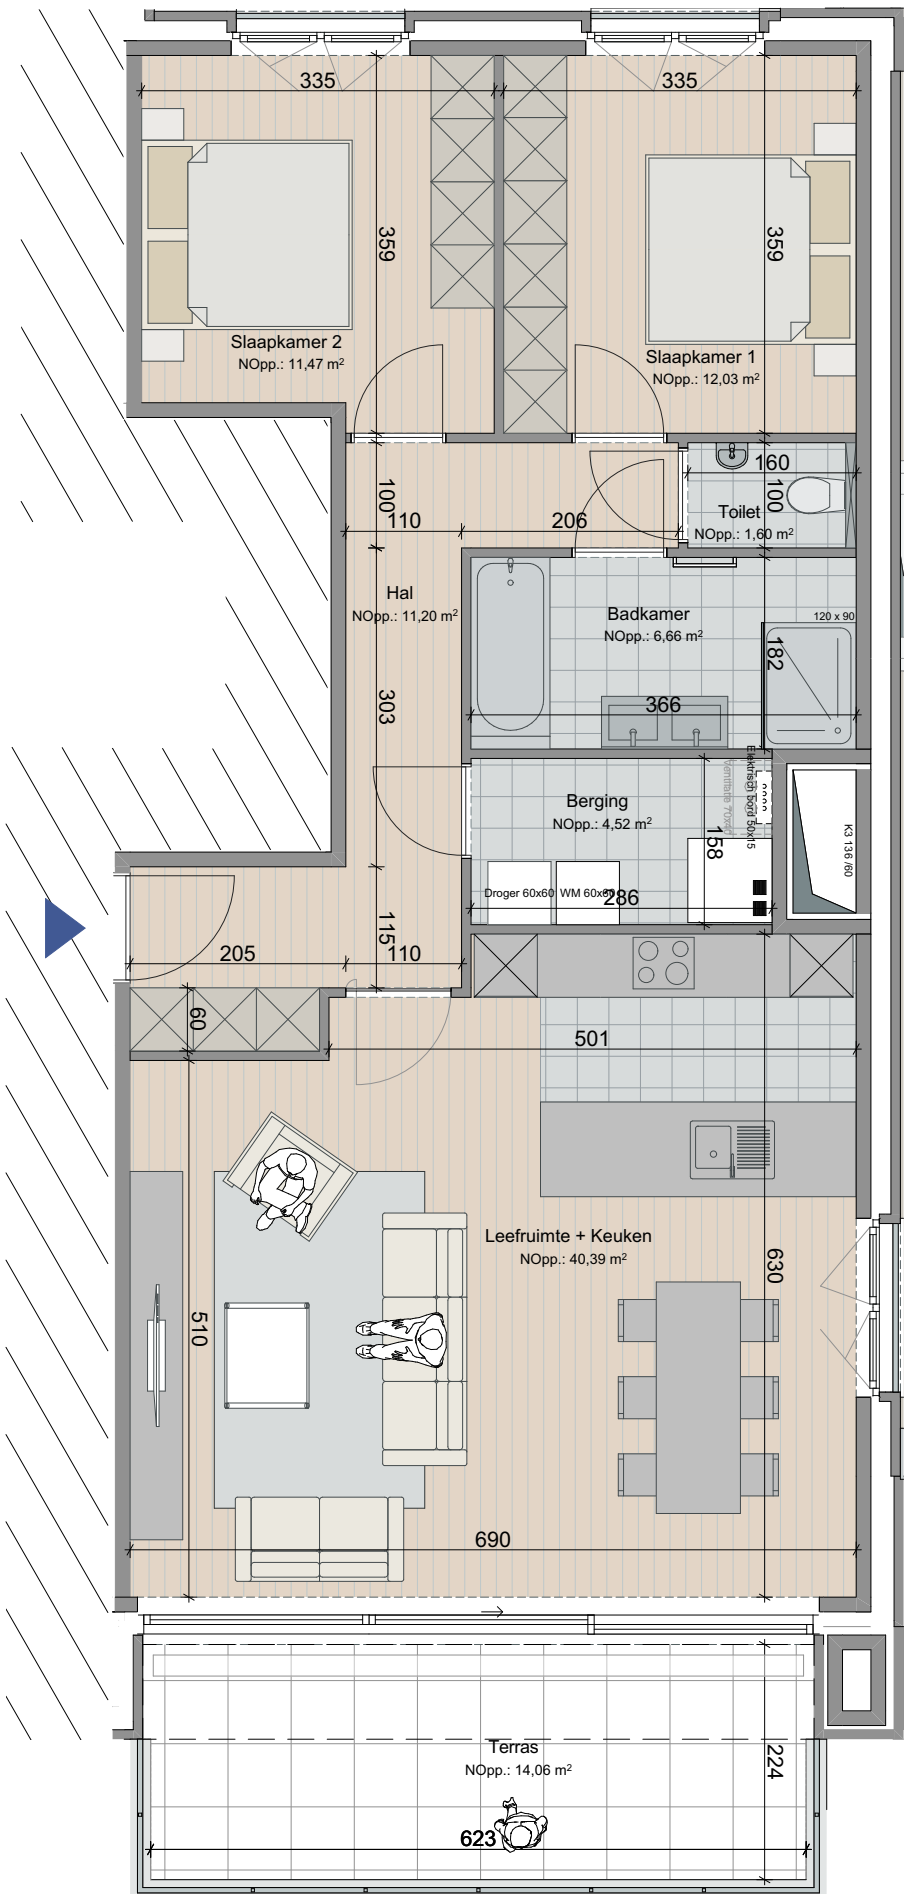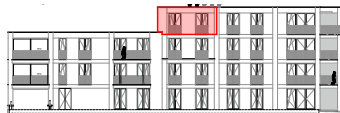

Dit verkoopplan is indicatief. Er kunnen geen rechten ontleend worden aan de tekening. Wijzigingen tijdens de uitvoering zijn mogelijk. Alle maten en oppervlaktes op de tekening zijn indicatief. Elk verschil, in meer of min, zal een verlies of winst zijn voor de kopers zonder een prijsverandering. Alle meubilair en toebehoren zijn illustratief en maken geen deel uit van de verkoopovereenkomst. De plannen van de keukens zijn eveneens louter informatief.