
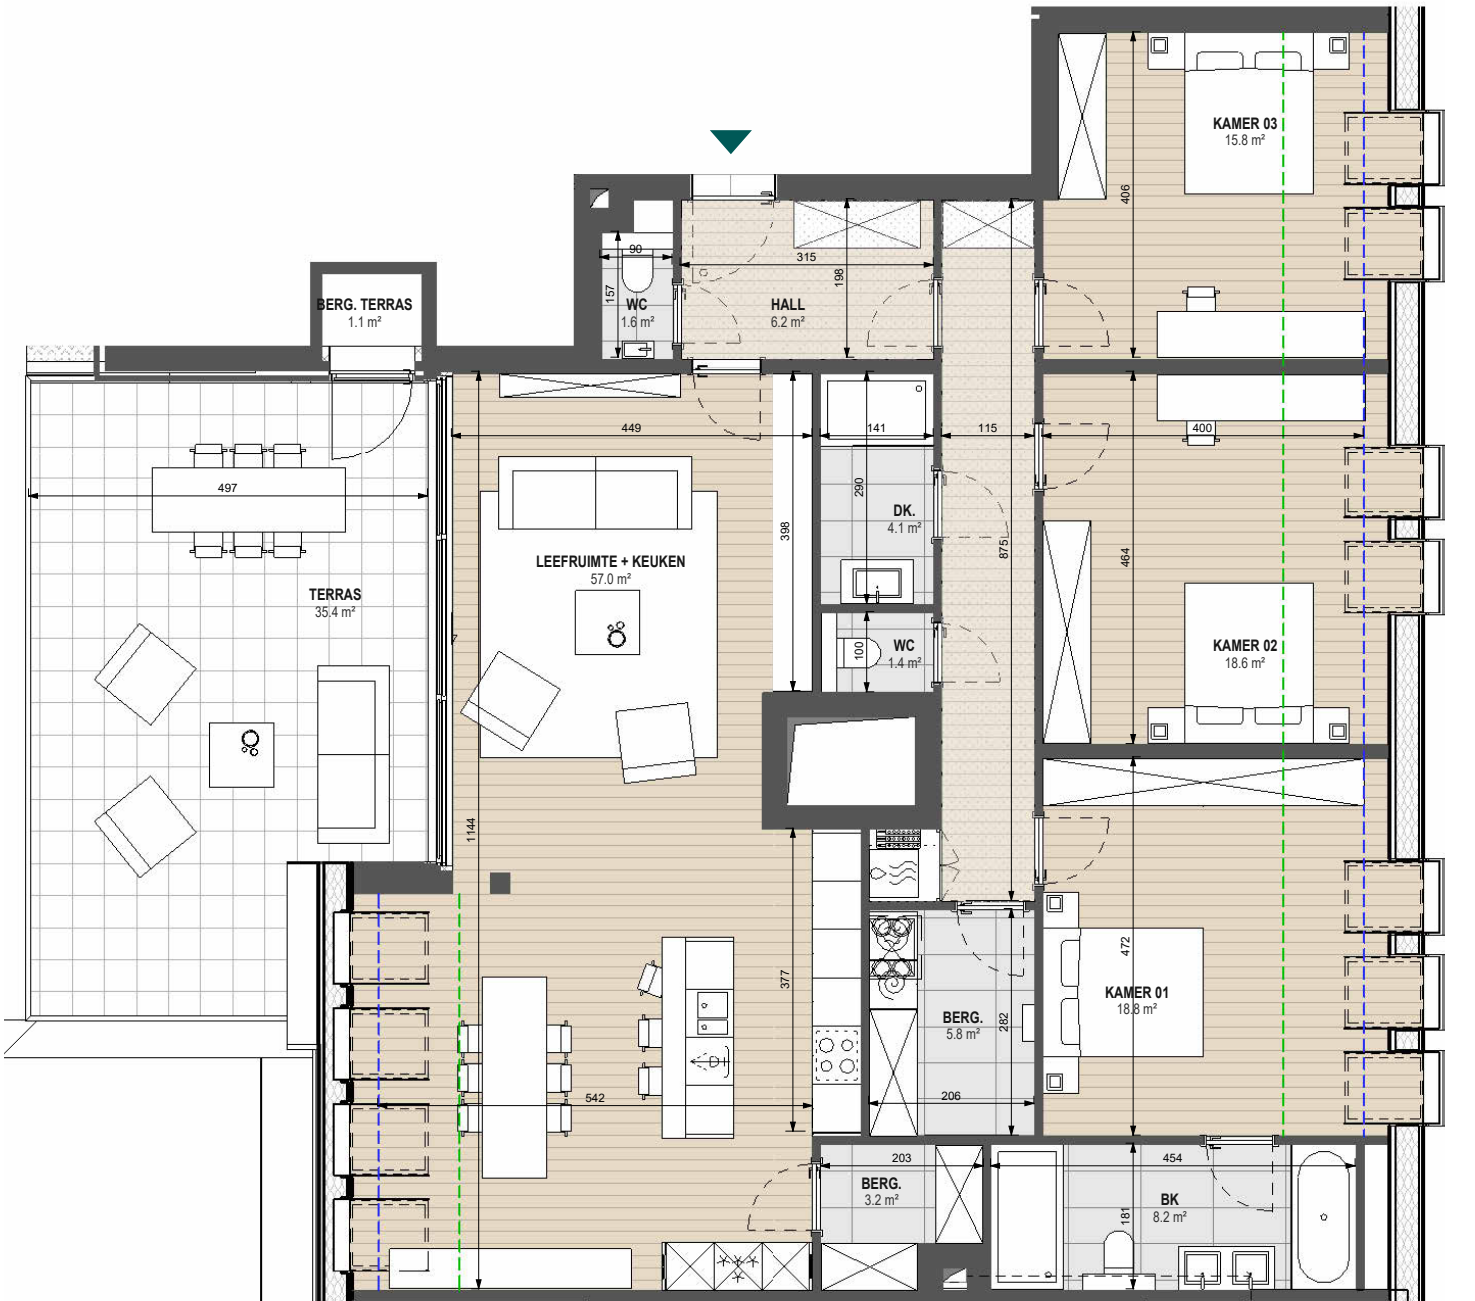
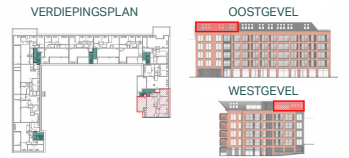


INDELINGSPLAN
UNIT A51

OPPERVLAKTE 170 m²
TERRAS 35 m²

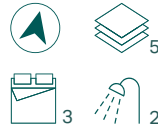

- - - AANVANG HELLING DAK
- - - VRIJE HOOGTE ONDER HELLEND DAK 180 CM

- VERLAAGD PLAFOND
- EXTRA HOOG PLAFOND VAN 280 CM

Dit verkoopplan is indicatief. Er kunnen geen rechten ontleend worden aan de tekening. Wijzigingen tijdens de uitvoering zijn mogelijk. Alle maten en oppervlaktes op de tekeningen zijn indicatief. Elk verschil, in meer of min, zal een verlies of winst zijn voor de kopers zonder een prijsverandering. Alle meubilair en toebehoren zijn illustratief en maken geen deel uit van de verkoopovereenkomst. De plannen van de keukens zijn eveneens louter informatief.