
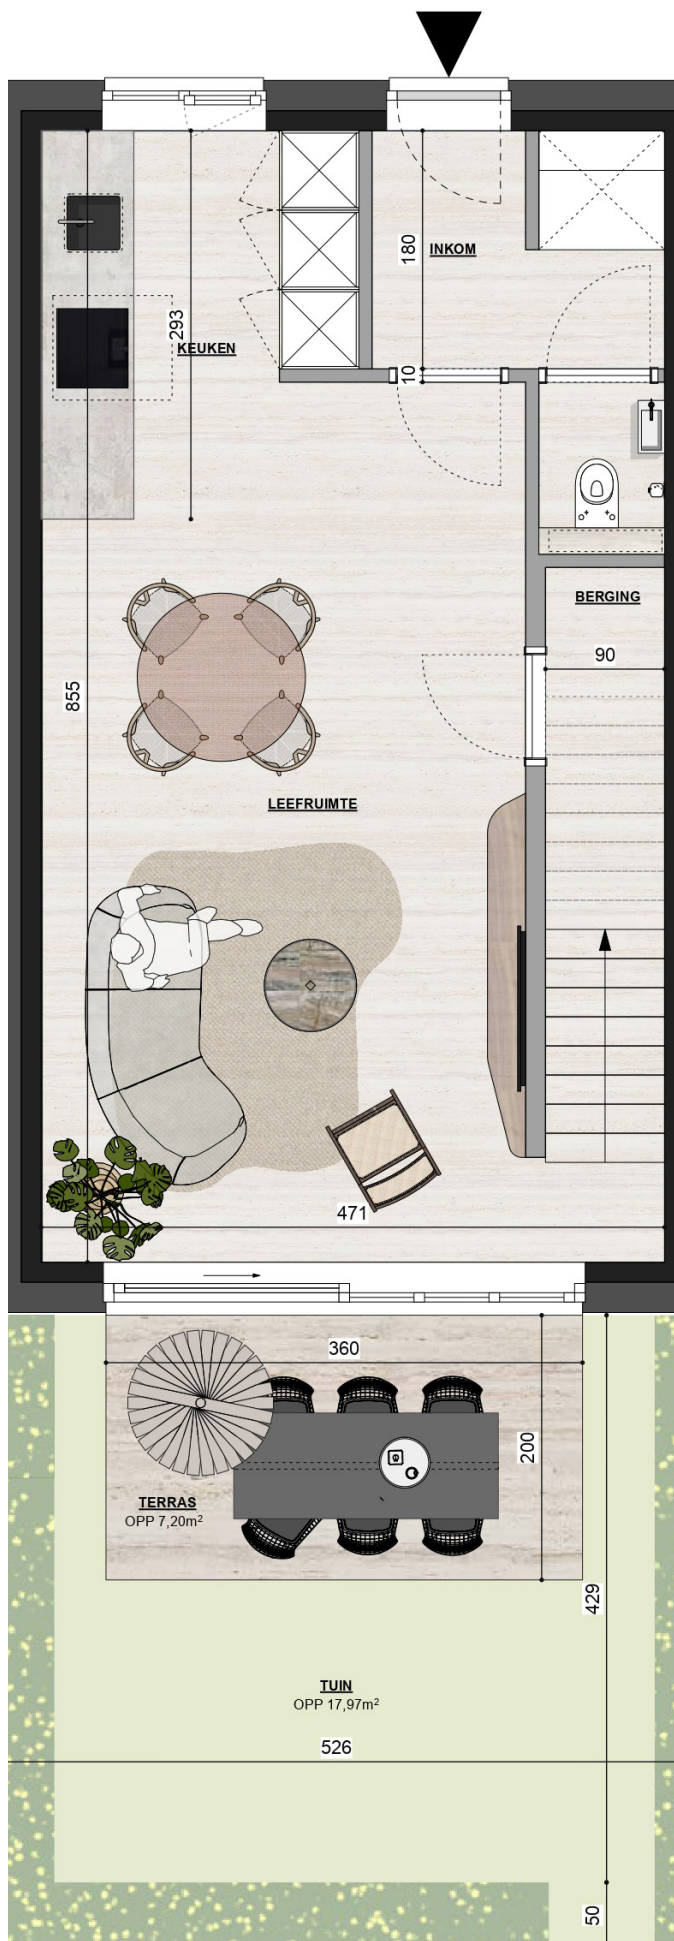


WONING ST. N 0.1

Oppervlakte	98 m ²
Terras	7 m ²
Tuin	18 m ²

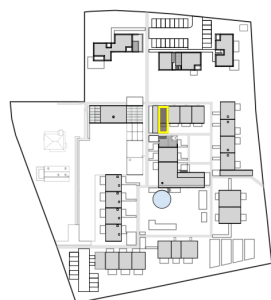

Deze plannen kunnen afwijken van de uiteindelijke uitvoeringsplannen. De meubels zijn ter illustratie en de maten bij benadering, onder voorbehoud van de uitvoeringsplannen. Het veranderen van meubels en toestellen is mogelijk.

WONING ST. N 0.1



Oppervlakte	98 m ²
Terras	7 m ²
Tuin	18 m ²



Deze plannen kunnen afwijken van de uiteindelijke uitvoeringsplannen. De meubels zijn ter illustratie en de maten bij benadering, onder voorbehoud van de uitvoeringsplannen. Het veranderen van meubels en toestellen is mogelijk.

WONING ST. N 0.1

Oppervlakte 98 m²
Terras 7 m²
Tuin 18 m²

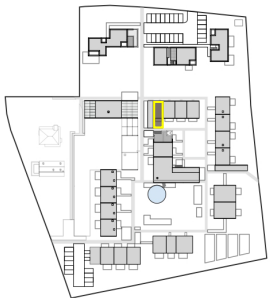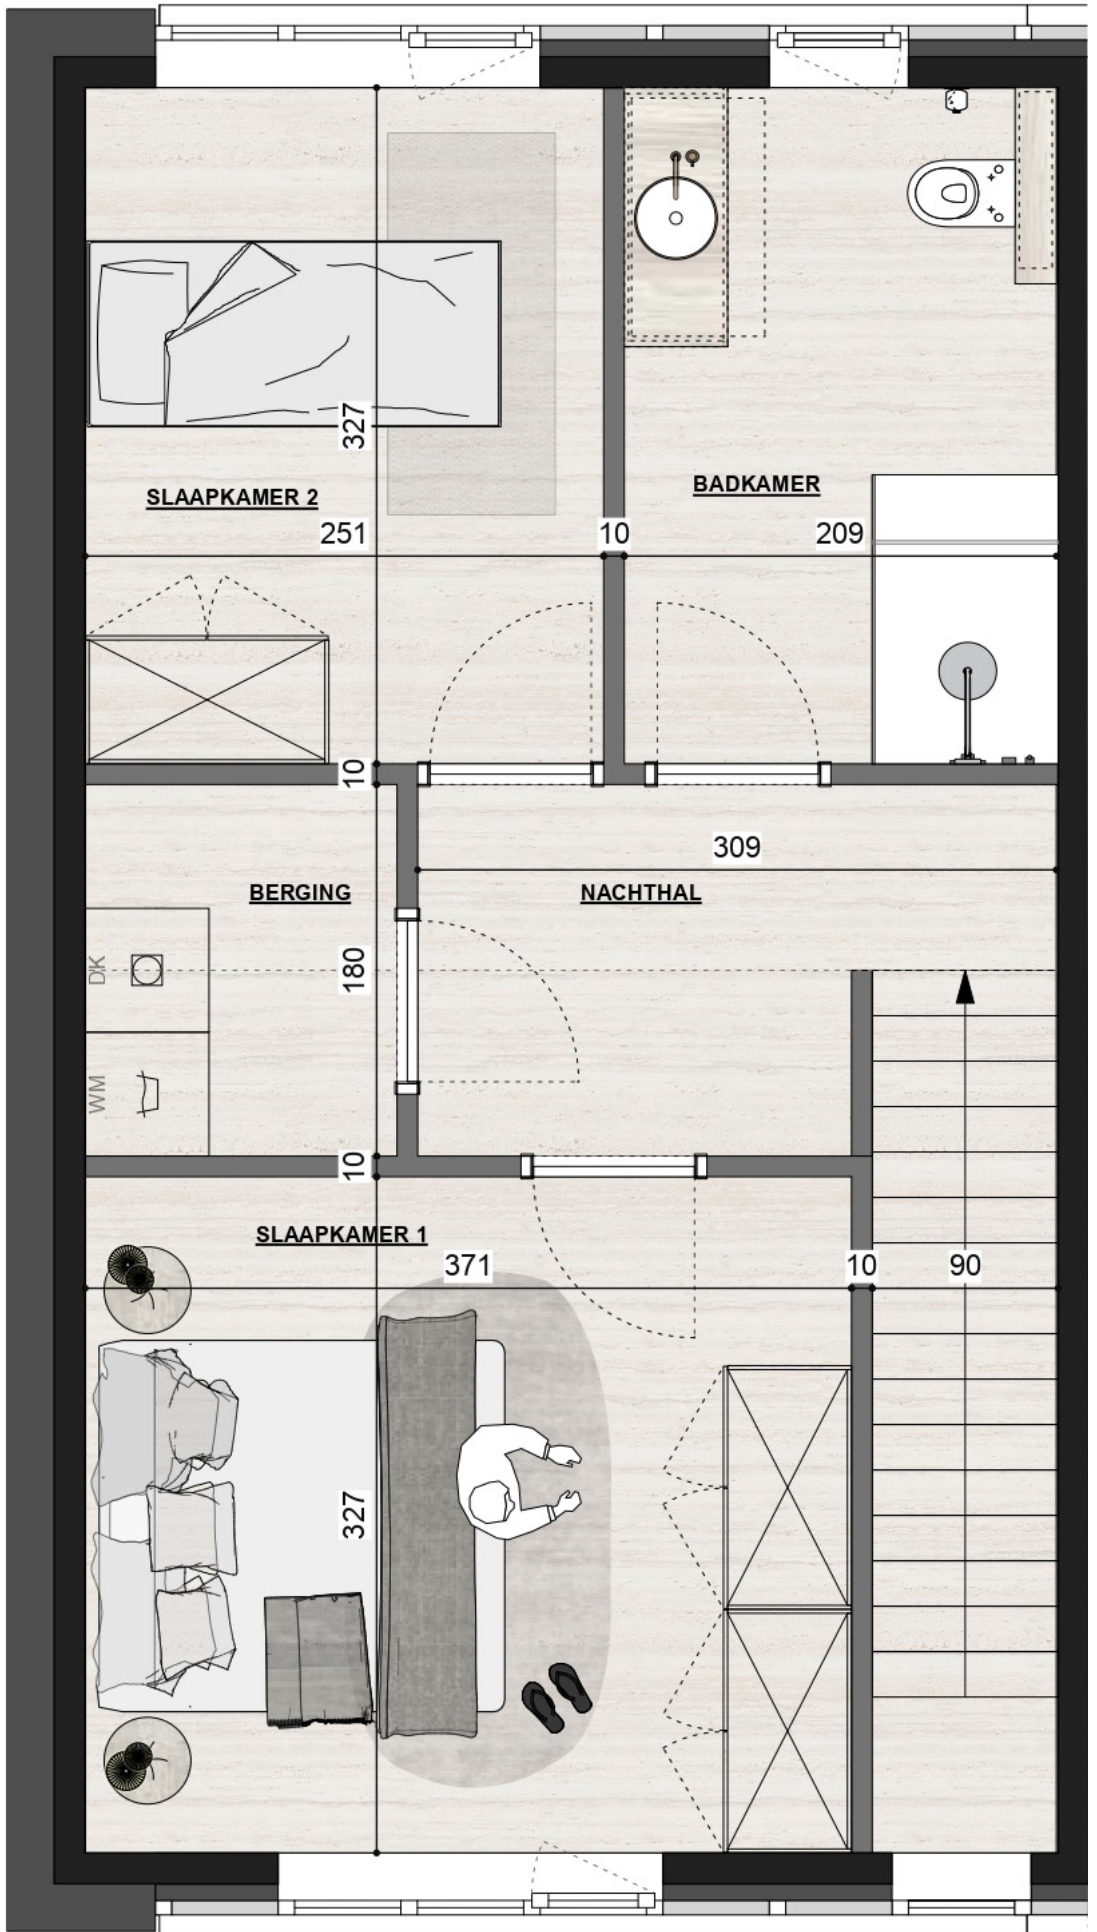

Deze plannen kunnen afwijken van de uiteindelijke uitvoeringsplannen. De meubels zijn ter illustratie en de maten bij benadering, onder voorbehoud van de uitvoeringsplannen. Het veranderen van meubels en toestellen is mogelijk.