

INDELINGSPLAN UNIT G23

OPPERVLAKTE 137 m²
TERRAS 30 m²




VERDIEPINGSPLAN



NOORDGEVEL



ZUIDGEVEL

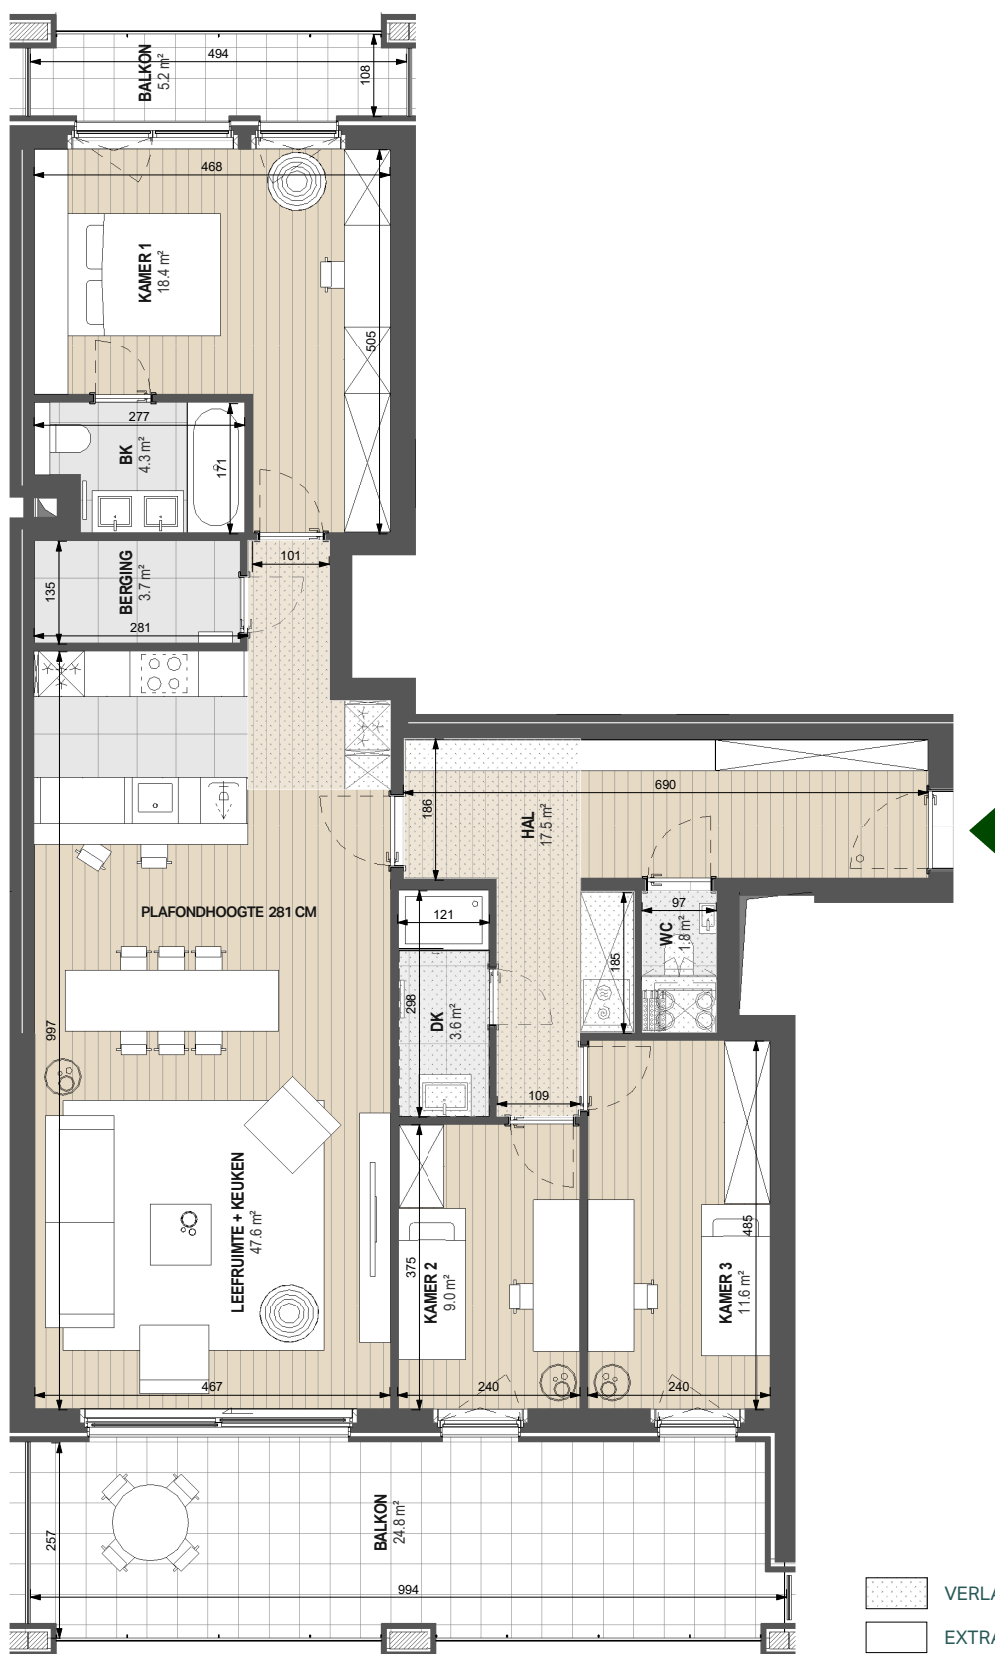

VERLAAGD PLAFOND
 EXTRA HOOG PLAFOND VAN 281 CM

Dit verkoopplan is indicatief. Er kunnen geen rechten ontleend worden aan de tekening. Wijzigingen tijdens de uitvoering zijn mogelijk. Alle maten en oppervlaktes op de tekeningen zijn indicatief. Elk verschil, in meer of min, zal een verlies of winst zijn voor de kopers zonder een prijsverandering. Alle meubilair en toebehoren zijn illustratief en maken geen deel uit van de verkoopsovereenkomst. De plannen van de keukens zijn eveneens louter informatief.