


ELYSIUM

GENT

DUPLEX A2.2

Oppervlakte 132 m²

Terras 10,32 + 3,60 m²

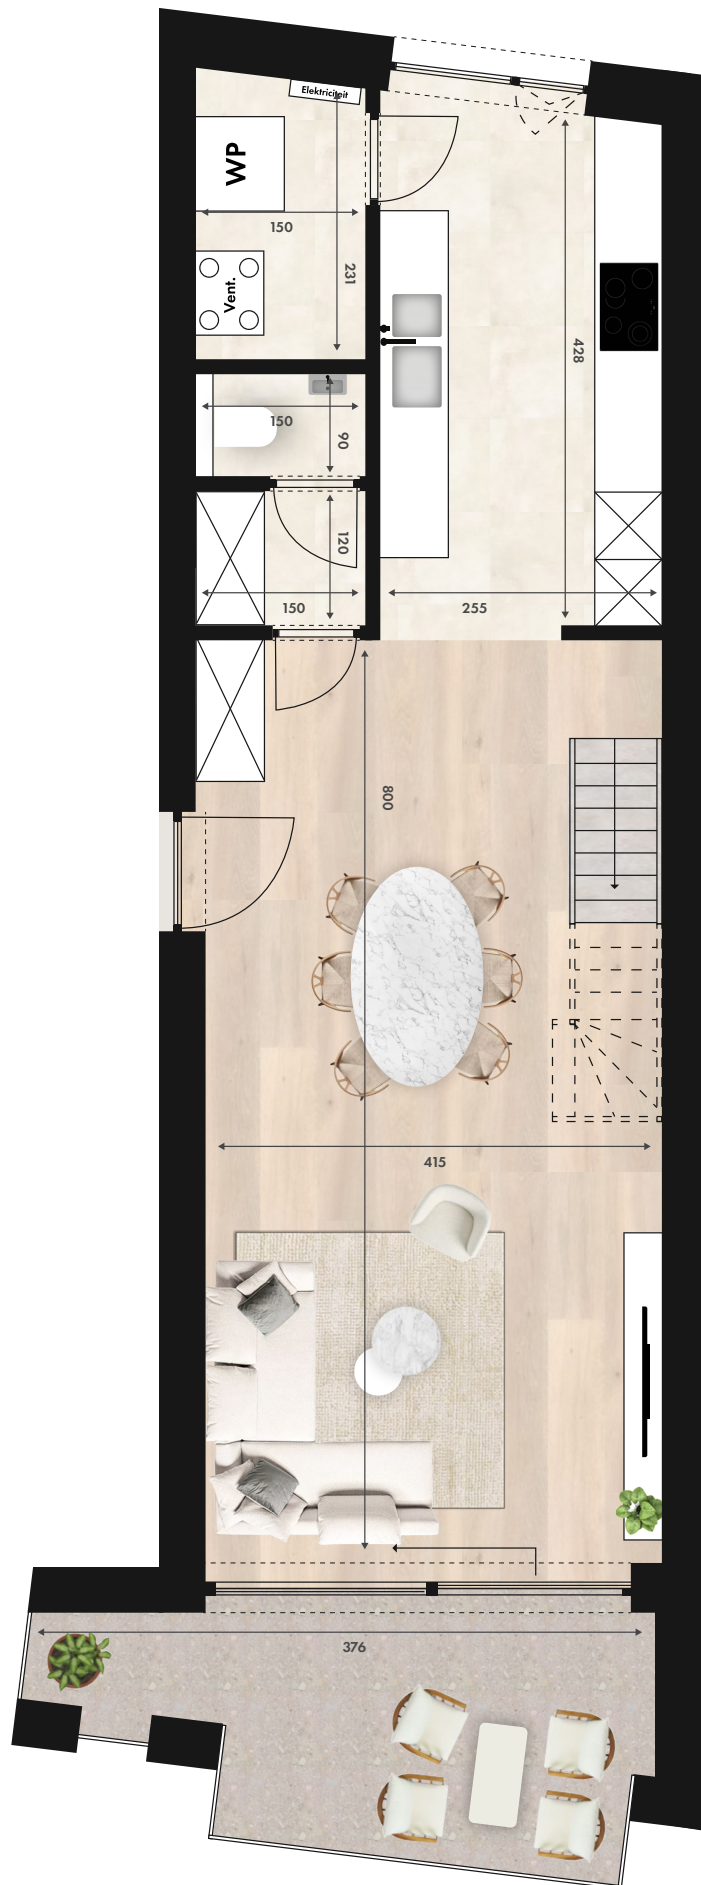

Deze plannen kunnen afwijken van de uiteindelijke uitvoeringsplannen. De meubels zijn ter illustratie en de maten bij benadering, onder voorbehoud van de uitvoeringsplannen. Het veranderen van meubels en toestellen is mogelijk.

VERKOOP



LANDBERGH
VASTGOED

ONTWIKKELING




ELYSIUM

GENT

DUPLEX A2.2

Oppervlakte 132 m²

Terras 10,32 + 3,60 m²

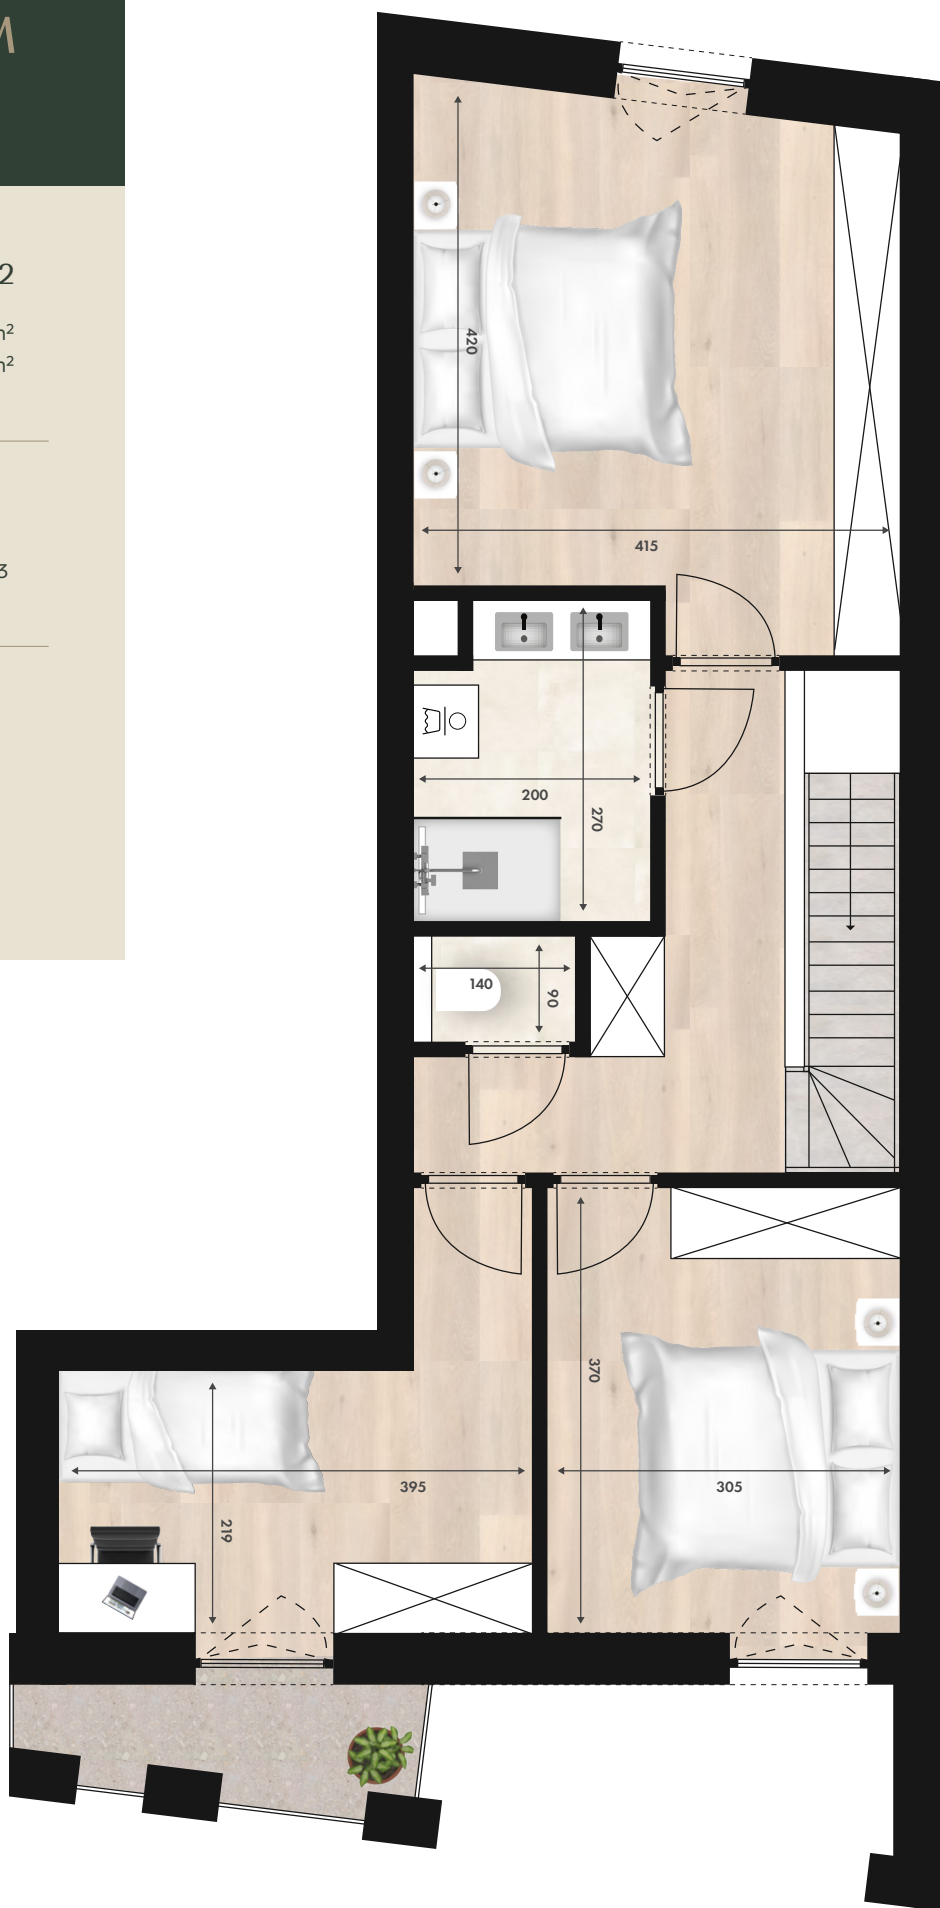

Deze plannen kunnen afwijken van de uiteindelijke uitvoeringsplannen. De meubels zijn ter illustratie en de maten bij benadering, onder voorbehoud van de uitvoeringsplannen. Het veranderen van meubels en toestellen is mogelijk.

VERKOOP



LANDBERGH
VASTGOED

ONTWIKKELING

