

Appartement C0.01

| | |
|---------------|--------------------|
| Oppervlakte | 123 m ² |
| Terras | 24 m ² |
| Tuin | 13 m ² |
| Plafondhoogte | 2,70 m |



Verdiepingsplan




Voorgevel




Achterevel



Linkergevel

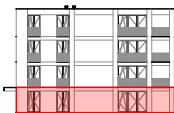

Tuin APRI06_0.01
BOpp.: 222,99 m²

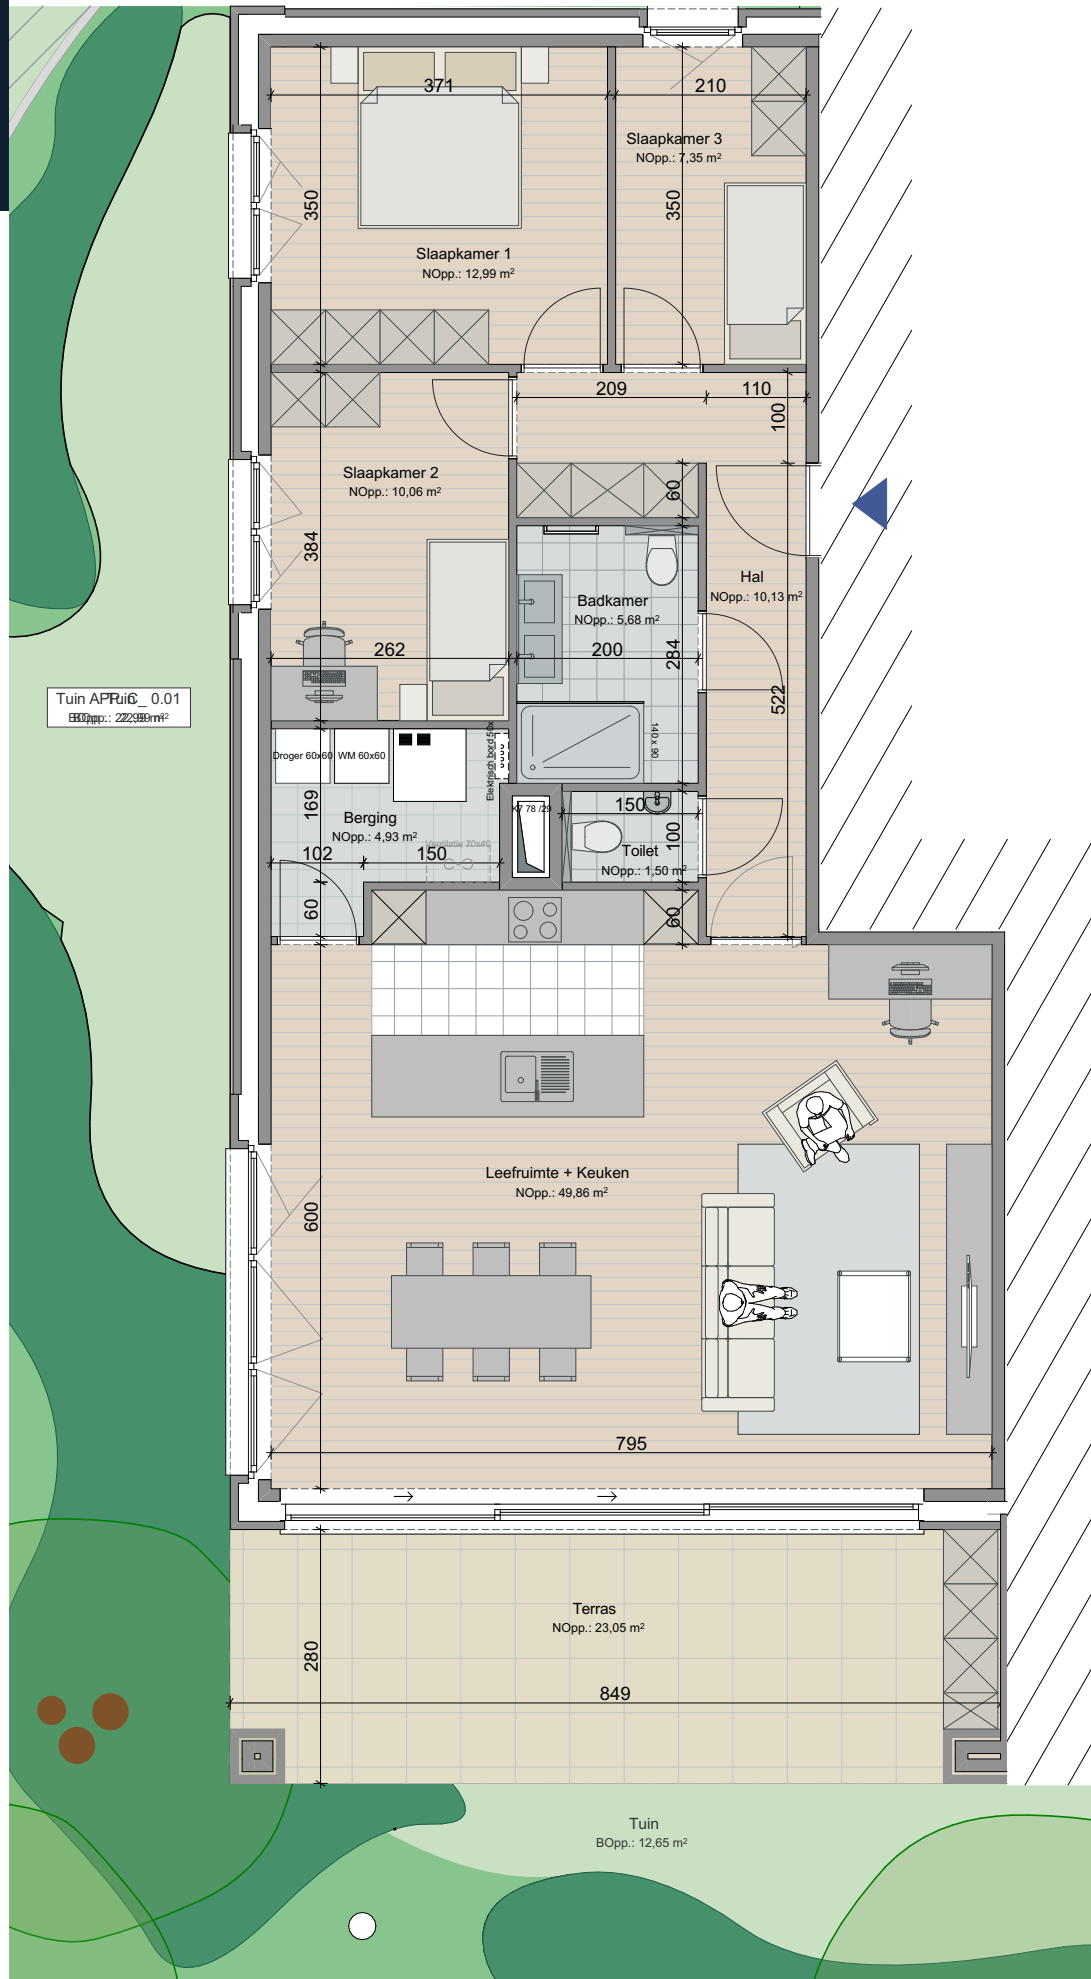

Dit verkoopplan is indicatief. Er kunnen geen rechten ontleend worden aan de tekening. Wijzigingen tijdens de uitvoering zijn mogelijk. Alle maten en oppervlaktes op de tekening zijn indicatief. Elk verschil, in meer of min, zal een verlies of winst zijn voor de kopers zonder een prijsverandering. Alle meubilair en toebehoren zijn illustratief en maken geen deel uit van de verkoopovereenkomst. De plannen van de keukens zijn eveneens louter informatief.