


**INDELINGSPLAN
UNIT H01**

OPPERVLAKTE 149 m²
TERRAS 13 + 28 m²

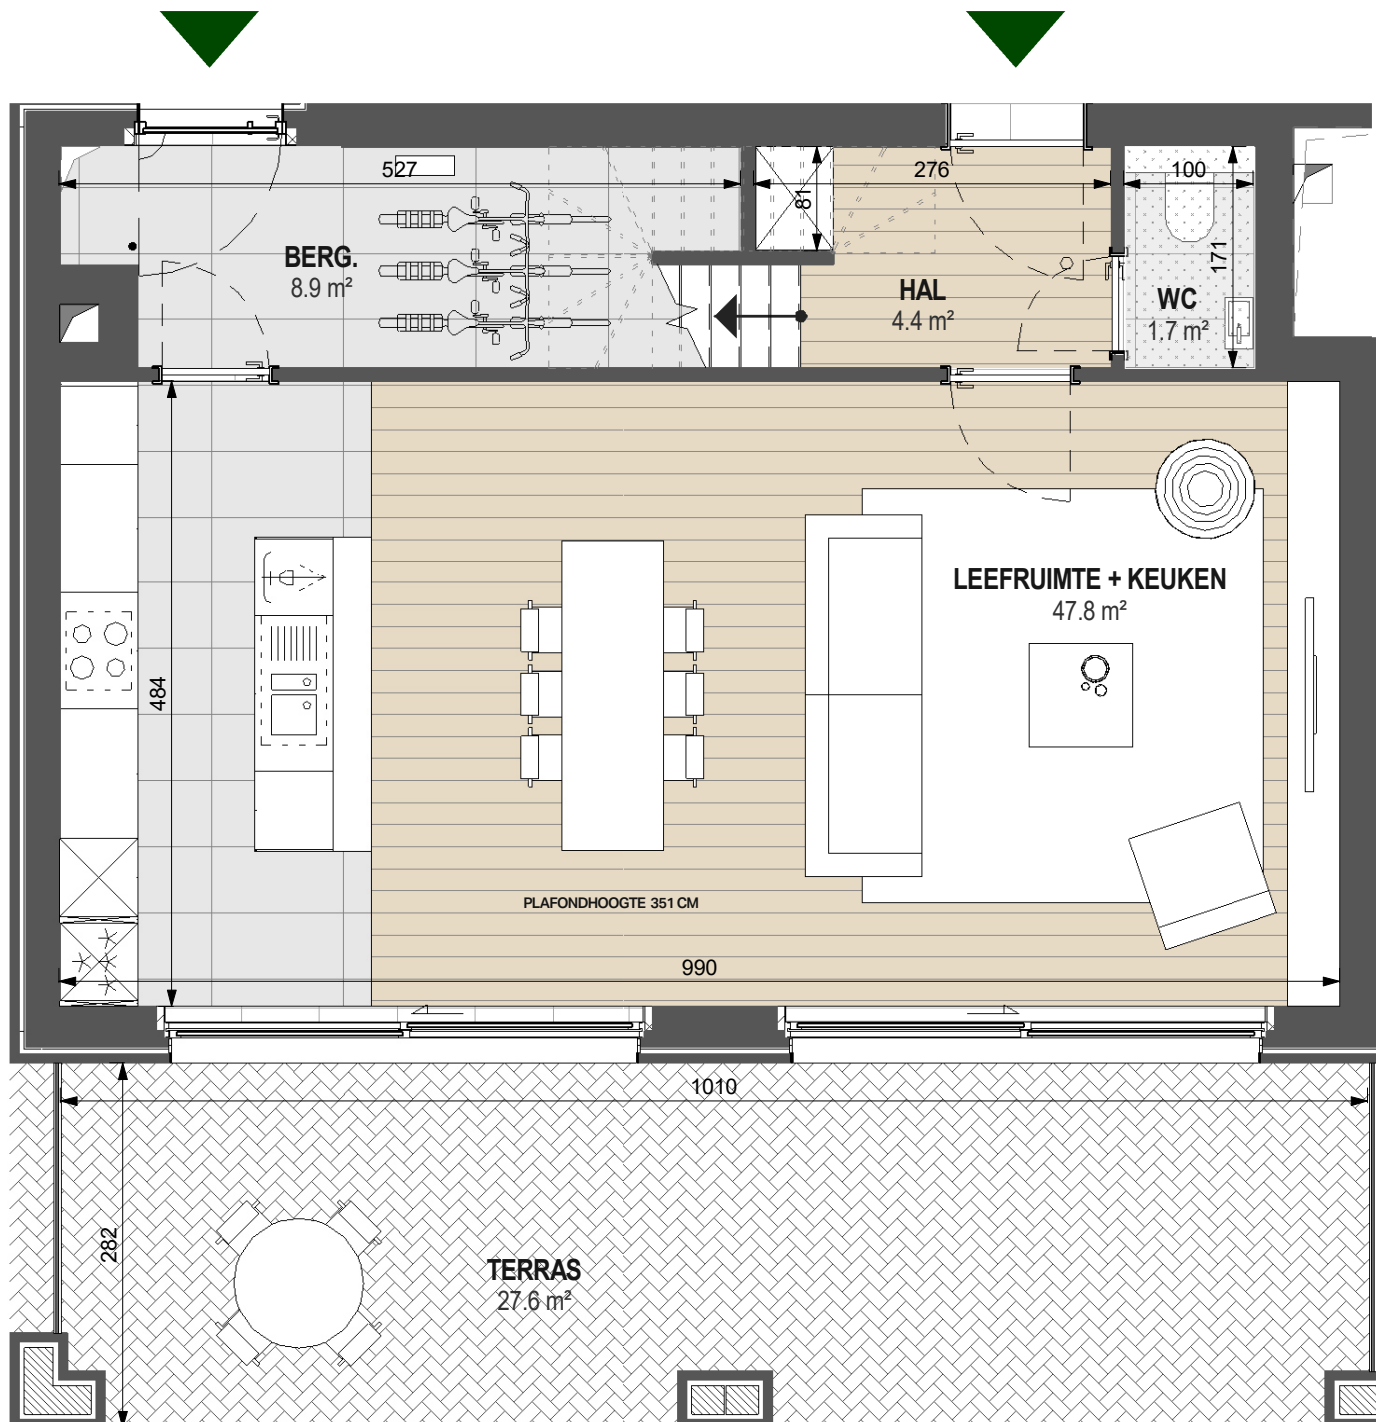

VERLAAGD PLAFOND
 EXTRA HOOG PLAFOND VAN 351 CM

Dit verkoopplan is indicatief. Er kunnen geen rechten ontleend worden aan de tekening. Wijzigingen tijdens de uitvoering zijn mogelijk. Alle maten en oppervlaktes op de tekeningen zijn indicatief. Elk verschil, in meer of min, zal een verlies of winst zijn voor de kopers zonder een prijsverandering. Alle meubilair en toebehoren zijn illustratief en maken geen deel uit van de verkoopsovereenkomst. De plannen van de keukens zijn eveneens louter informatief.

INDELINGSPLAN UNIT H01

OPPERVLAKTE 149 m²
TERRAS 13 + 28 m²



VERDIEPINGSPLAN

ZUIDGEVEL



WESTGEVEL



VERLAAGD PLAFOND
 EXTRA HOOG PLAFOND VAN 281 CM

Dit verkoopplan is indicatief. Er kunnen geen rechten ontleend worden aan de tekening. Wijzigingen tijdens de uitvoering zijn mogelijk. Alle maten en oppervlaktes op de tekeningen zijn indicatief. Elk verschil, in meer of min, zal een verlies of winst zijn voor de kopers zonder een prijsverandering. Alle meubilair en toebehoren zijn illustratief en maken geen deel uit van de verkoopsovereenkomst. De plannen van de keukens zijn eveneens louter informatief.