



INDELINGSPLAN  
UNIT E01

OPPERVLAKTE 135 m<sup>2</sup>  
TERRAS 25 m<sup>2</sup>

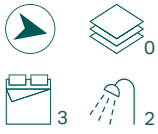


-  VERLAAGD PLAFOND
-  EXTRA HOOG PLAFOND VAN 351 CM

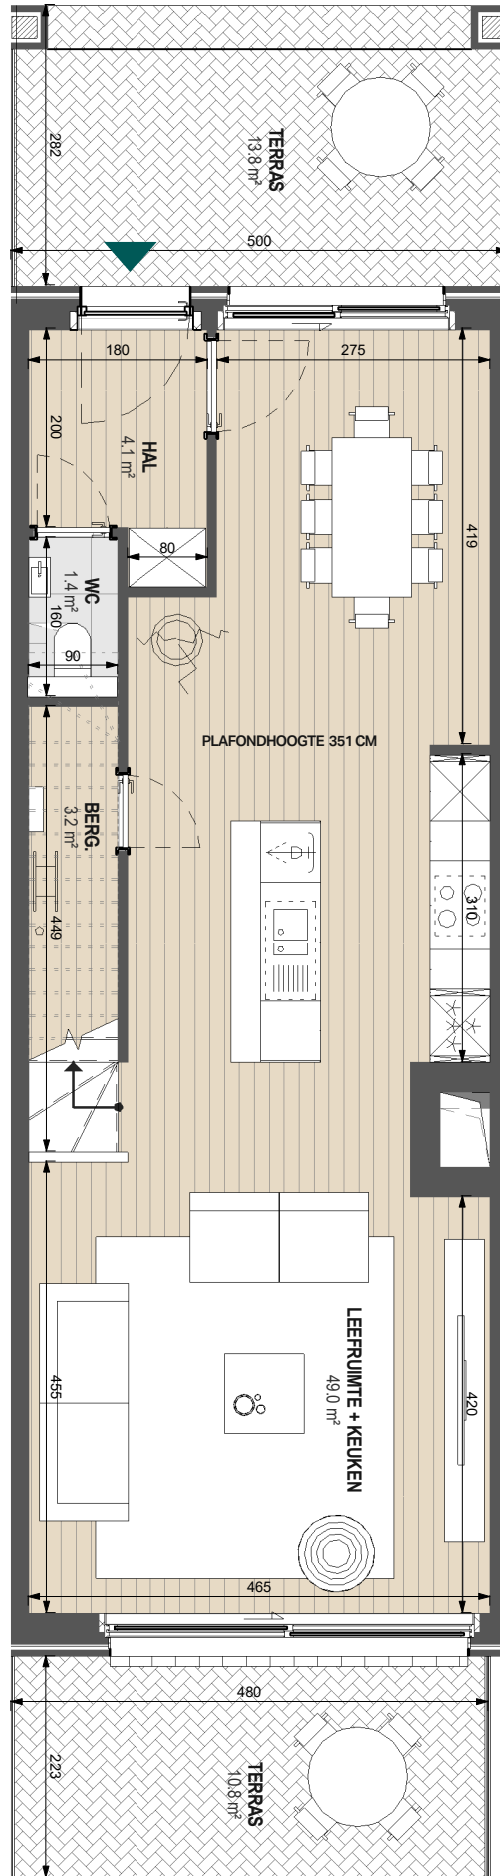


Dit verkoopplan is indicatief. Er kunnen geen rechten ontleend worden aan de tekening. Wijzigingen tijdens de uitvoering zijn mogelijk. Alle maten en oppervlaktes op de tekeningen zijn indicatief. Elk verschil, in meer of min, zal een verlies of winst zijn voor de kopers zonder een prijsverandering. Alle meubilair en toebehoren zijn illustratief en maken geen deel uit van de verkoopovereenkomst. De plannen van de keukens zijn eveneens louter informatief.

INDELINGSPLAN  
UNIT E01

OPPERVLAKTE 135 m<sup>2</sup>  
TERRAS 25 m<sup>2</sup>

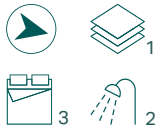

- VERLAAGD PLAFOND
- EXTRA HOOG PLAFOND VAN 281 CM

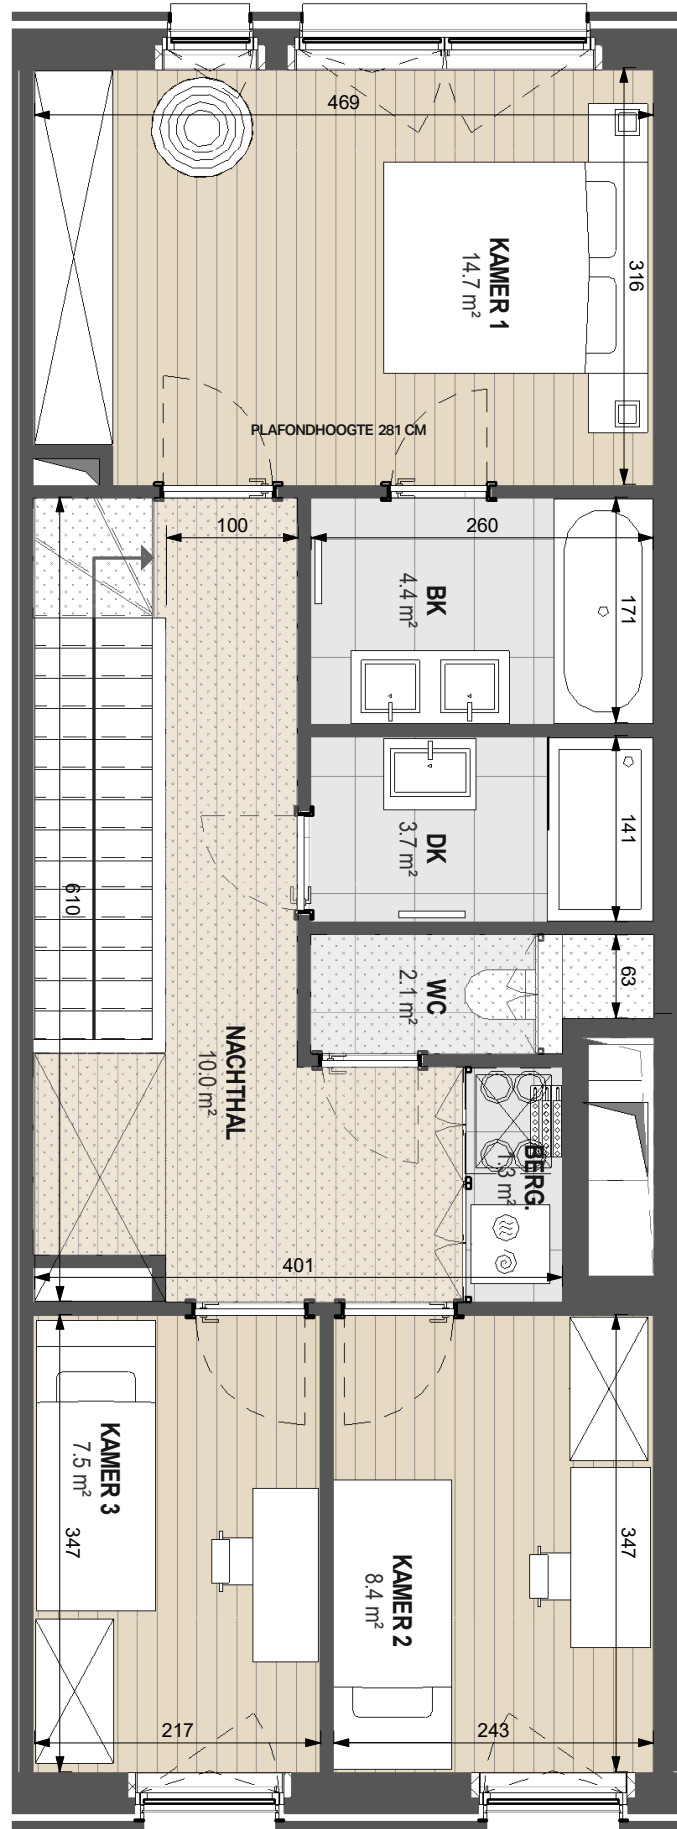

Dit verkoopplan is indicatief. Er kunnen geen rechten ontleend worden aan de tekening. Wijzigingen tijdens de uitvoering zijn mogelijk. Alle maten en oppervlaktes op de tekeningen zijn indicatief. Elk verschil, in meer of min, zal een verlies of winst zijn voor de kopers zonder een prijsverandering. Alle meubilair en toebehoren zijn illustratief en maken geen deel uit van de verkoopovereenkomst. De plannen van de keukens zijn eveneens louter informatief.