


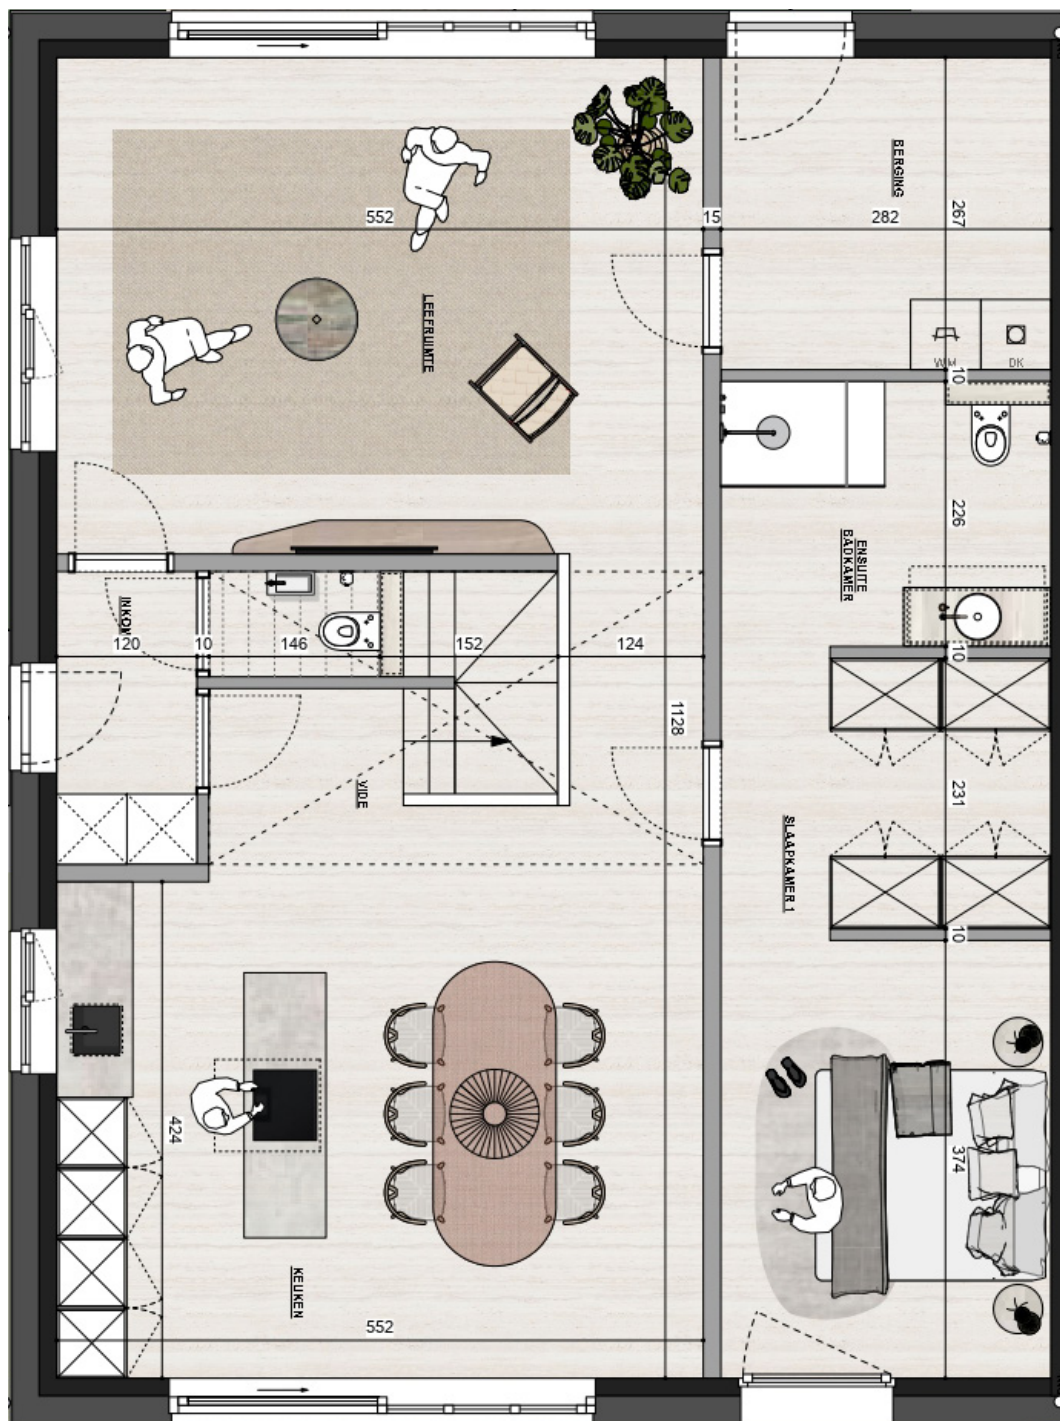

## WONING ST. 0 0.6



Oppervlakte 218 m<sup>2</sup>  
Terras 18 m<sup>2</sup>  
Tuin 229 m<sup>2</sup>



Deze plannen kunnen afwijken van de uiteindelijke uitvoeringsplannen. De meubels zijn ter illustratie en de maten bij benadering, onder voorbehoud van de uitvoeringsplannen. Het veranderen van meubels en toestellen is mogelijk.

## WONING ST. O 0.6

Oppervlakte 218 m<sup>2</sup>  
Terras 18 m<sup>2</sup>  
Tuin 229 m<sup>2</sup>

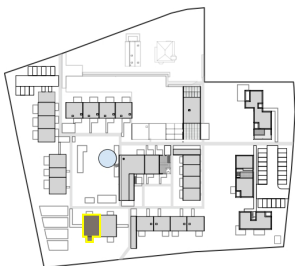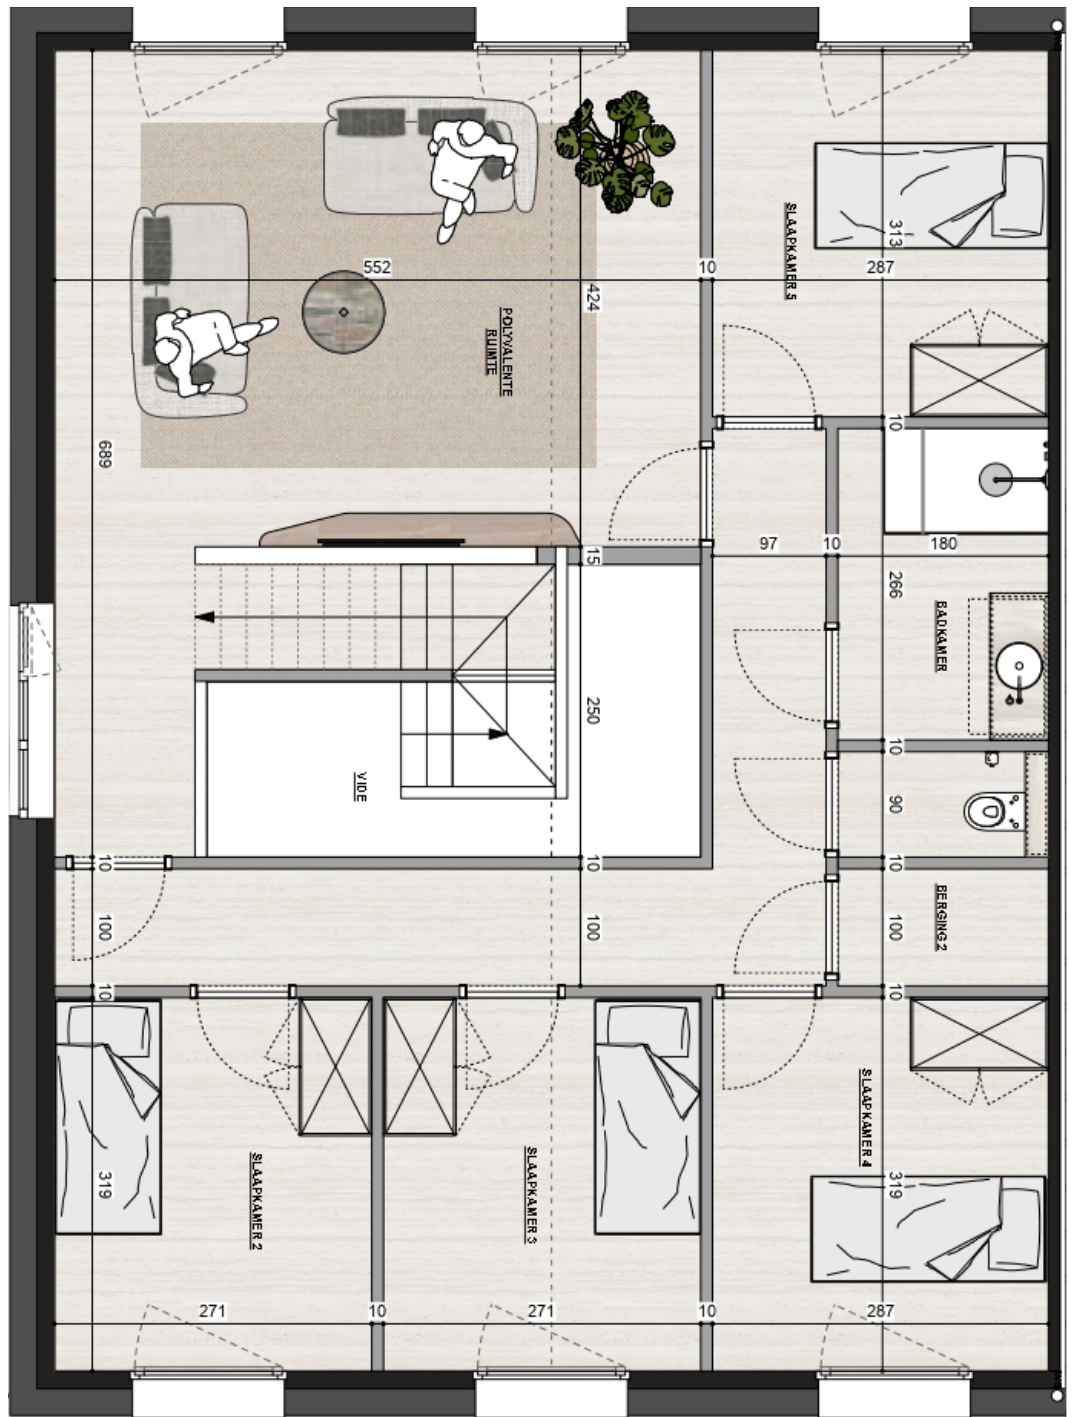

Deze plannen kunnen afwijken van de uiteindelijke uitvoeringsplannen. De meubels zijn ter illustratie en de maten bij benadering, onder voorbehoud van de uitvoeringsplannen. Het veranderen van meubels en toestellen is mogelijk.