
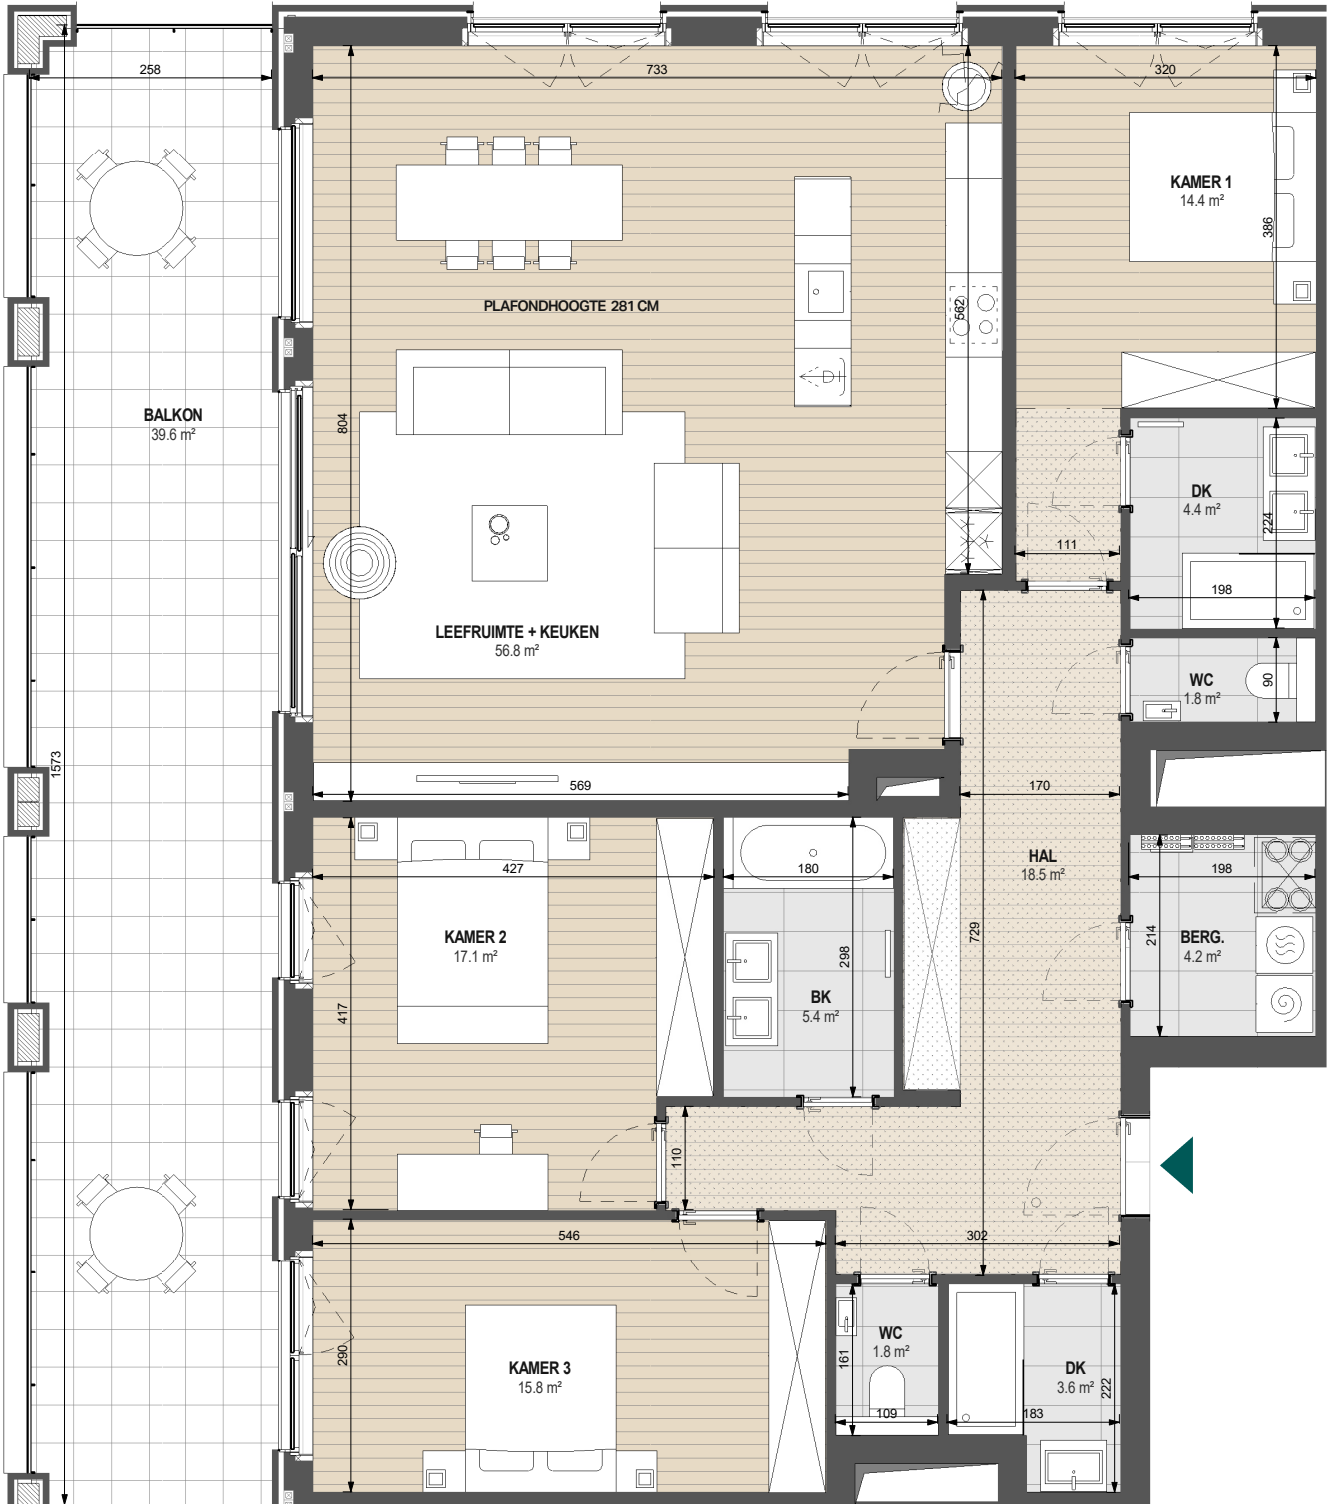


INDELINGSPLAN
UNIT D23

OPPERVLAKTE 171 m²
TERRAS 40 m²

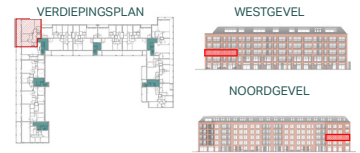

- VERLAAGD PLAFOND
- EXTRA HOOG PLAFOND VAN 281 CM

Dit verkoopplan is indicatief. Er kunnen geen rechten ontleend worden aan de tekening. Wijzigingen tijdens de uitvoering zijn mogelijk. Alle maten en oppervlaktes op de tekeningen zijn indicatief. Elk verschil, in meer of min, zal een verlies of winst zijn voor de kopers zonder een prijsverandering. Alle meubilair en toebehoren zijn illustratief en maken geen deel uit van de verkoopovereenkomst. De plannen van de keukens zijn eveneens louter informatief.