


# Bestaande situatie

## Inplanting




Schaal 1/200

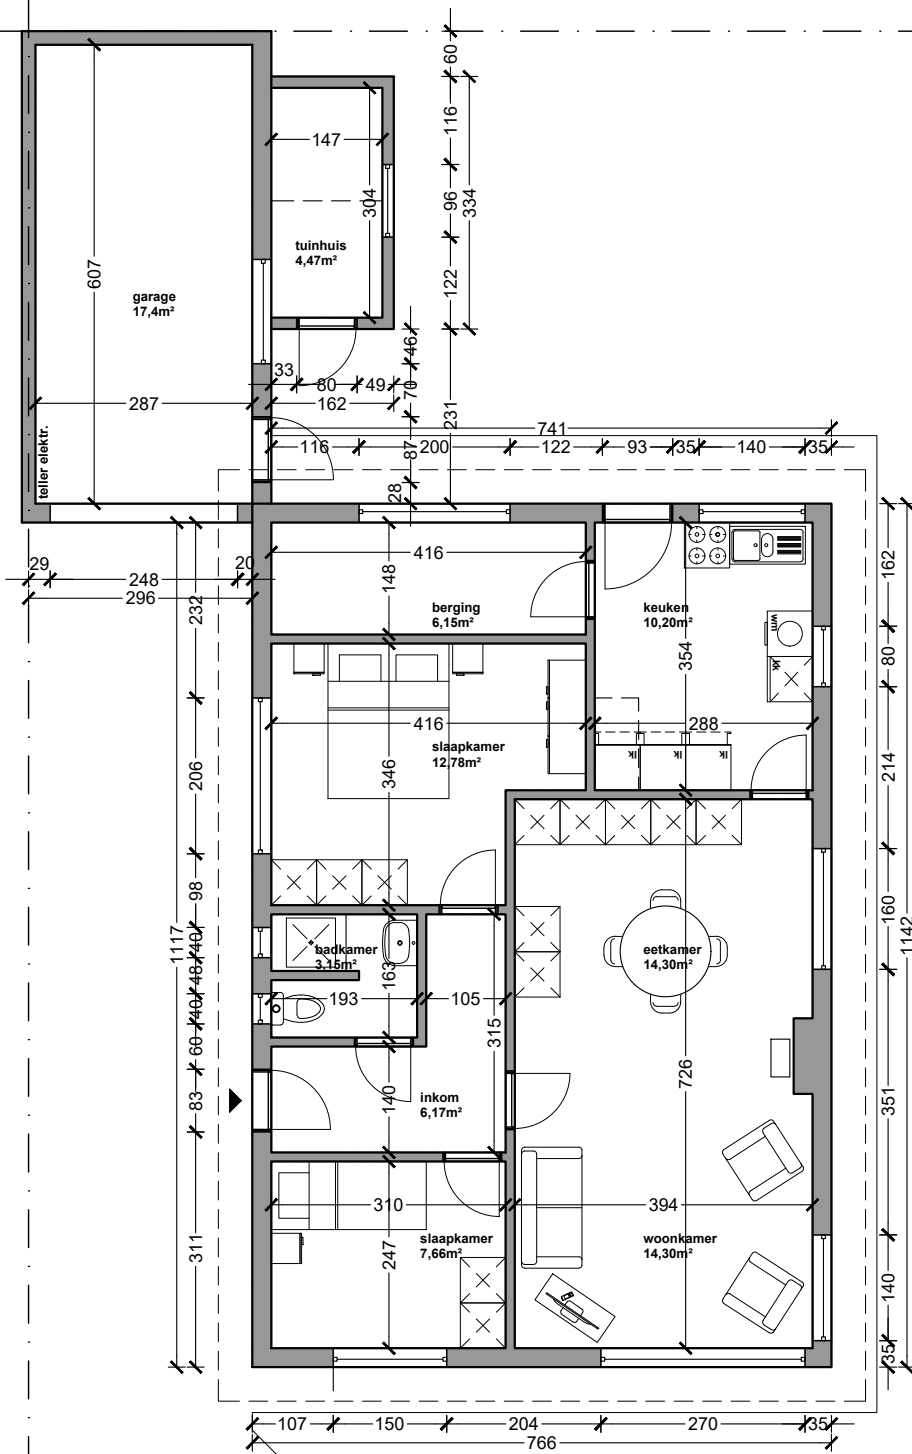

## Bestaande Situatie Gelijkvloers

Schaal 1/100 - Maatvoering in cm



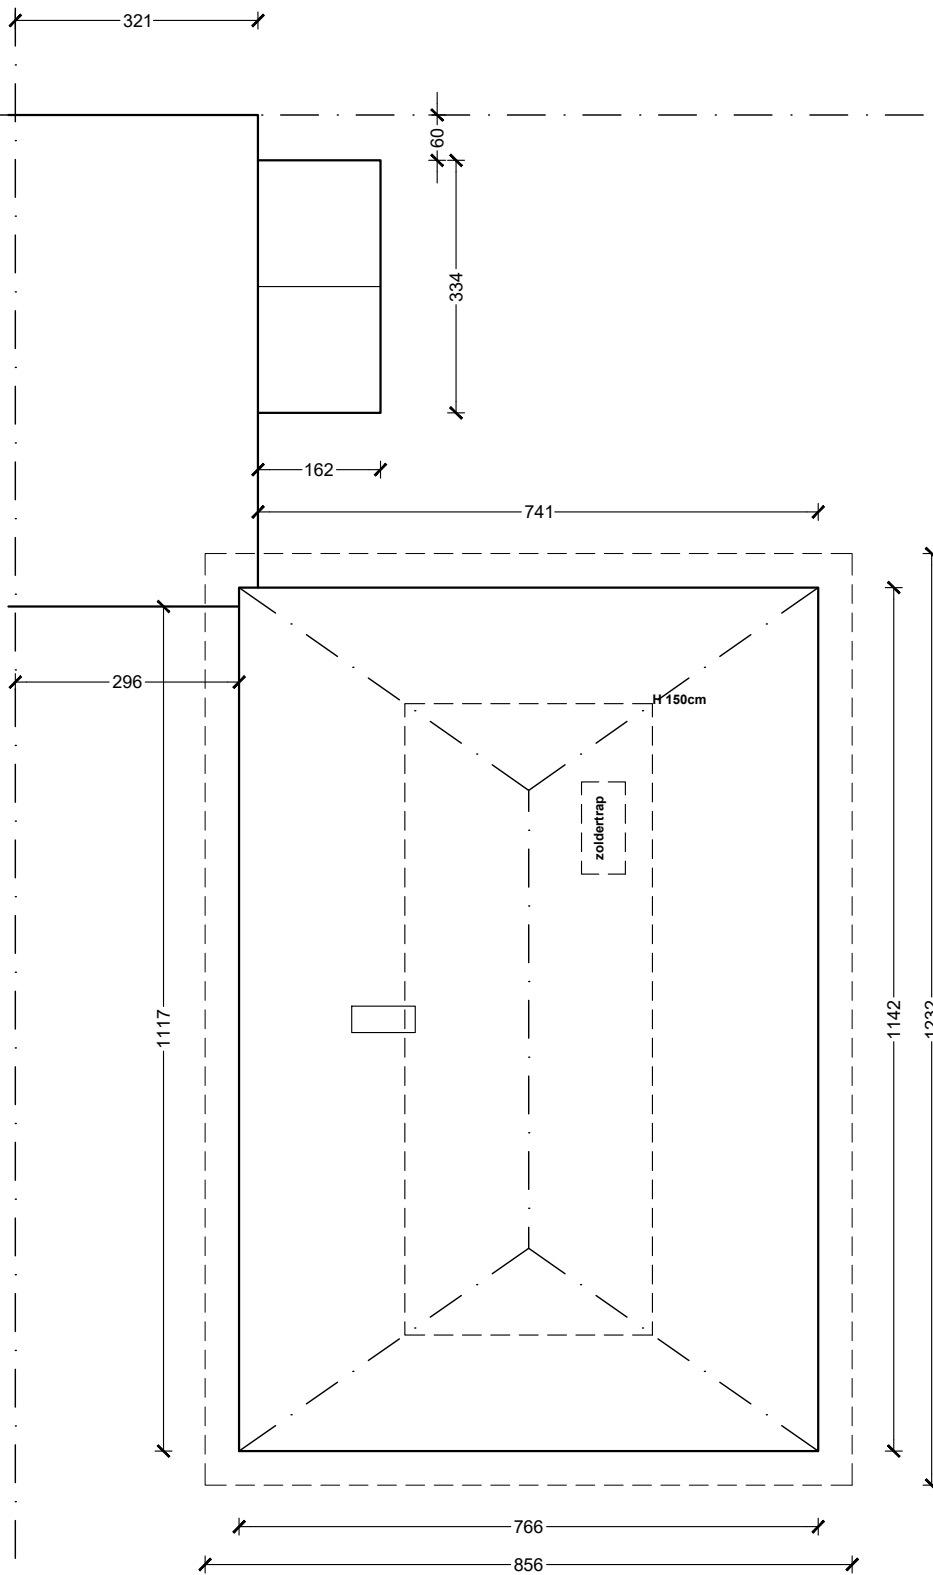

**Bestaande Situatie**  
**Zolder**

Schaal 1/100 - Maatvoering in cm

