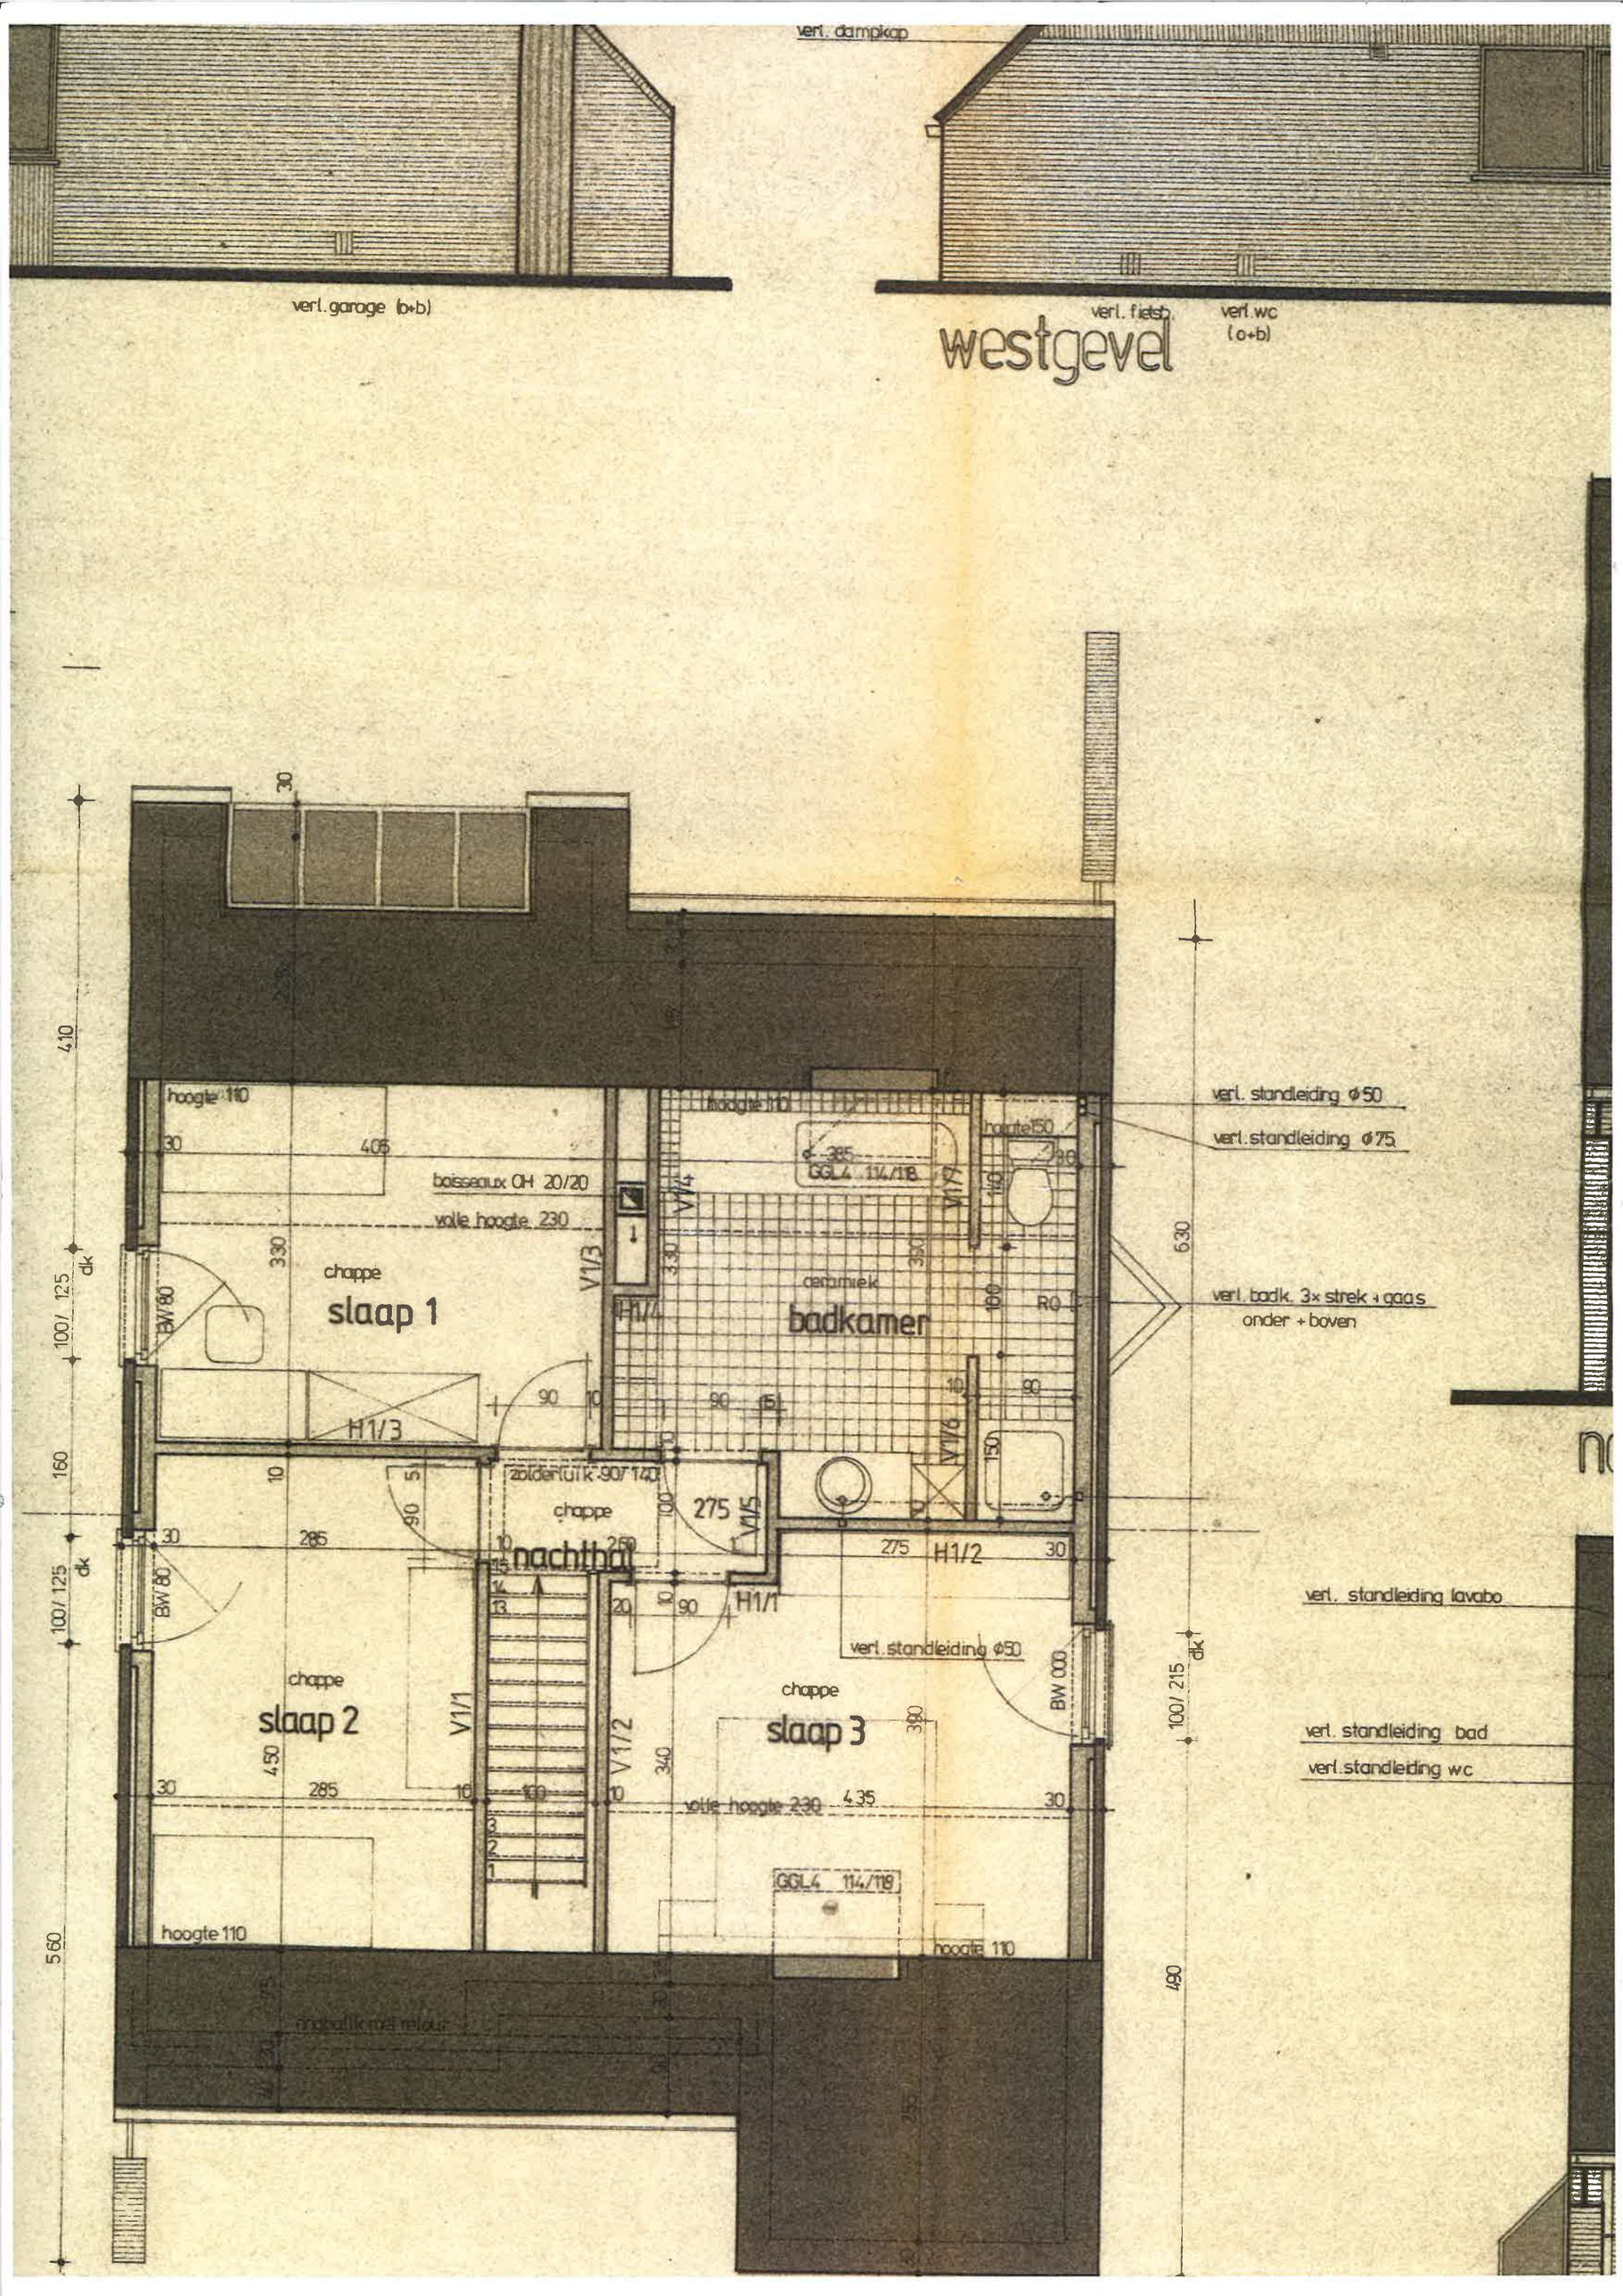
verl. dampkap
verl. garage (b+b)
verl. fietsb.
verl. wc (o+b)
westgevel
hoogte 110
boisseaux OH 20/20
volle hoogte 230
chappe
slaap 1
BW 80
H1/3
V1/3
H1/4
V1/4
V1/7
GGL4 114/118
hoogte 150
ceramiek
badkamer
RO
V1/6
V1/5
zolderluik 90/140
nachtbal
H1/1
H1/2
slaap 2
V1/1
V1/2
slaap 3
BW 000
verl. standleiding Ø50
verl. standleiding Ø75
verl. badk. 3x strek + gaas onder + boven
verl. standleiding lavabo
verl. standleiding bad
verl. standleiding wc
metallik met relief