
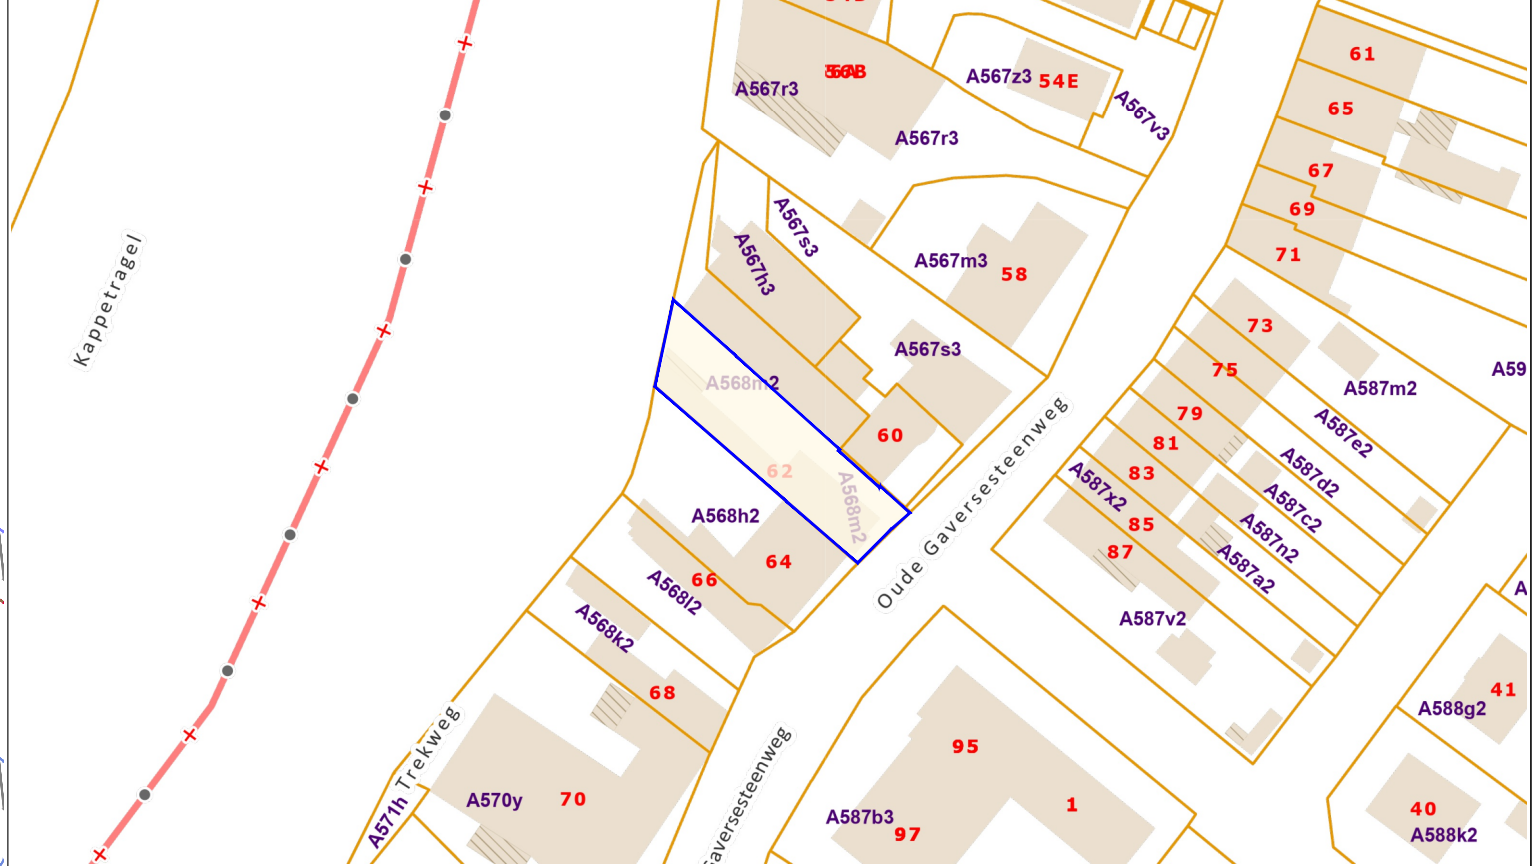
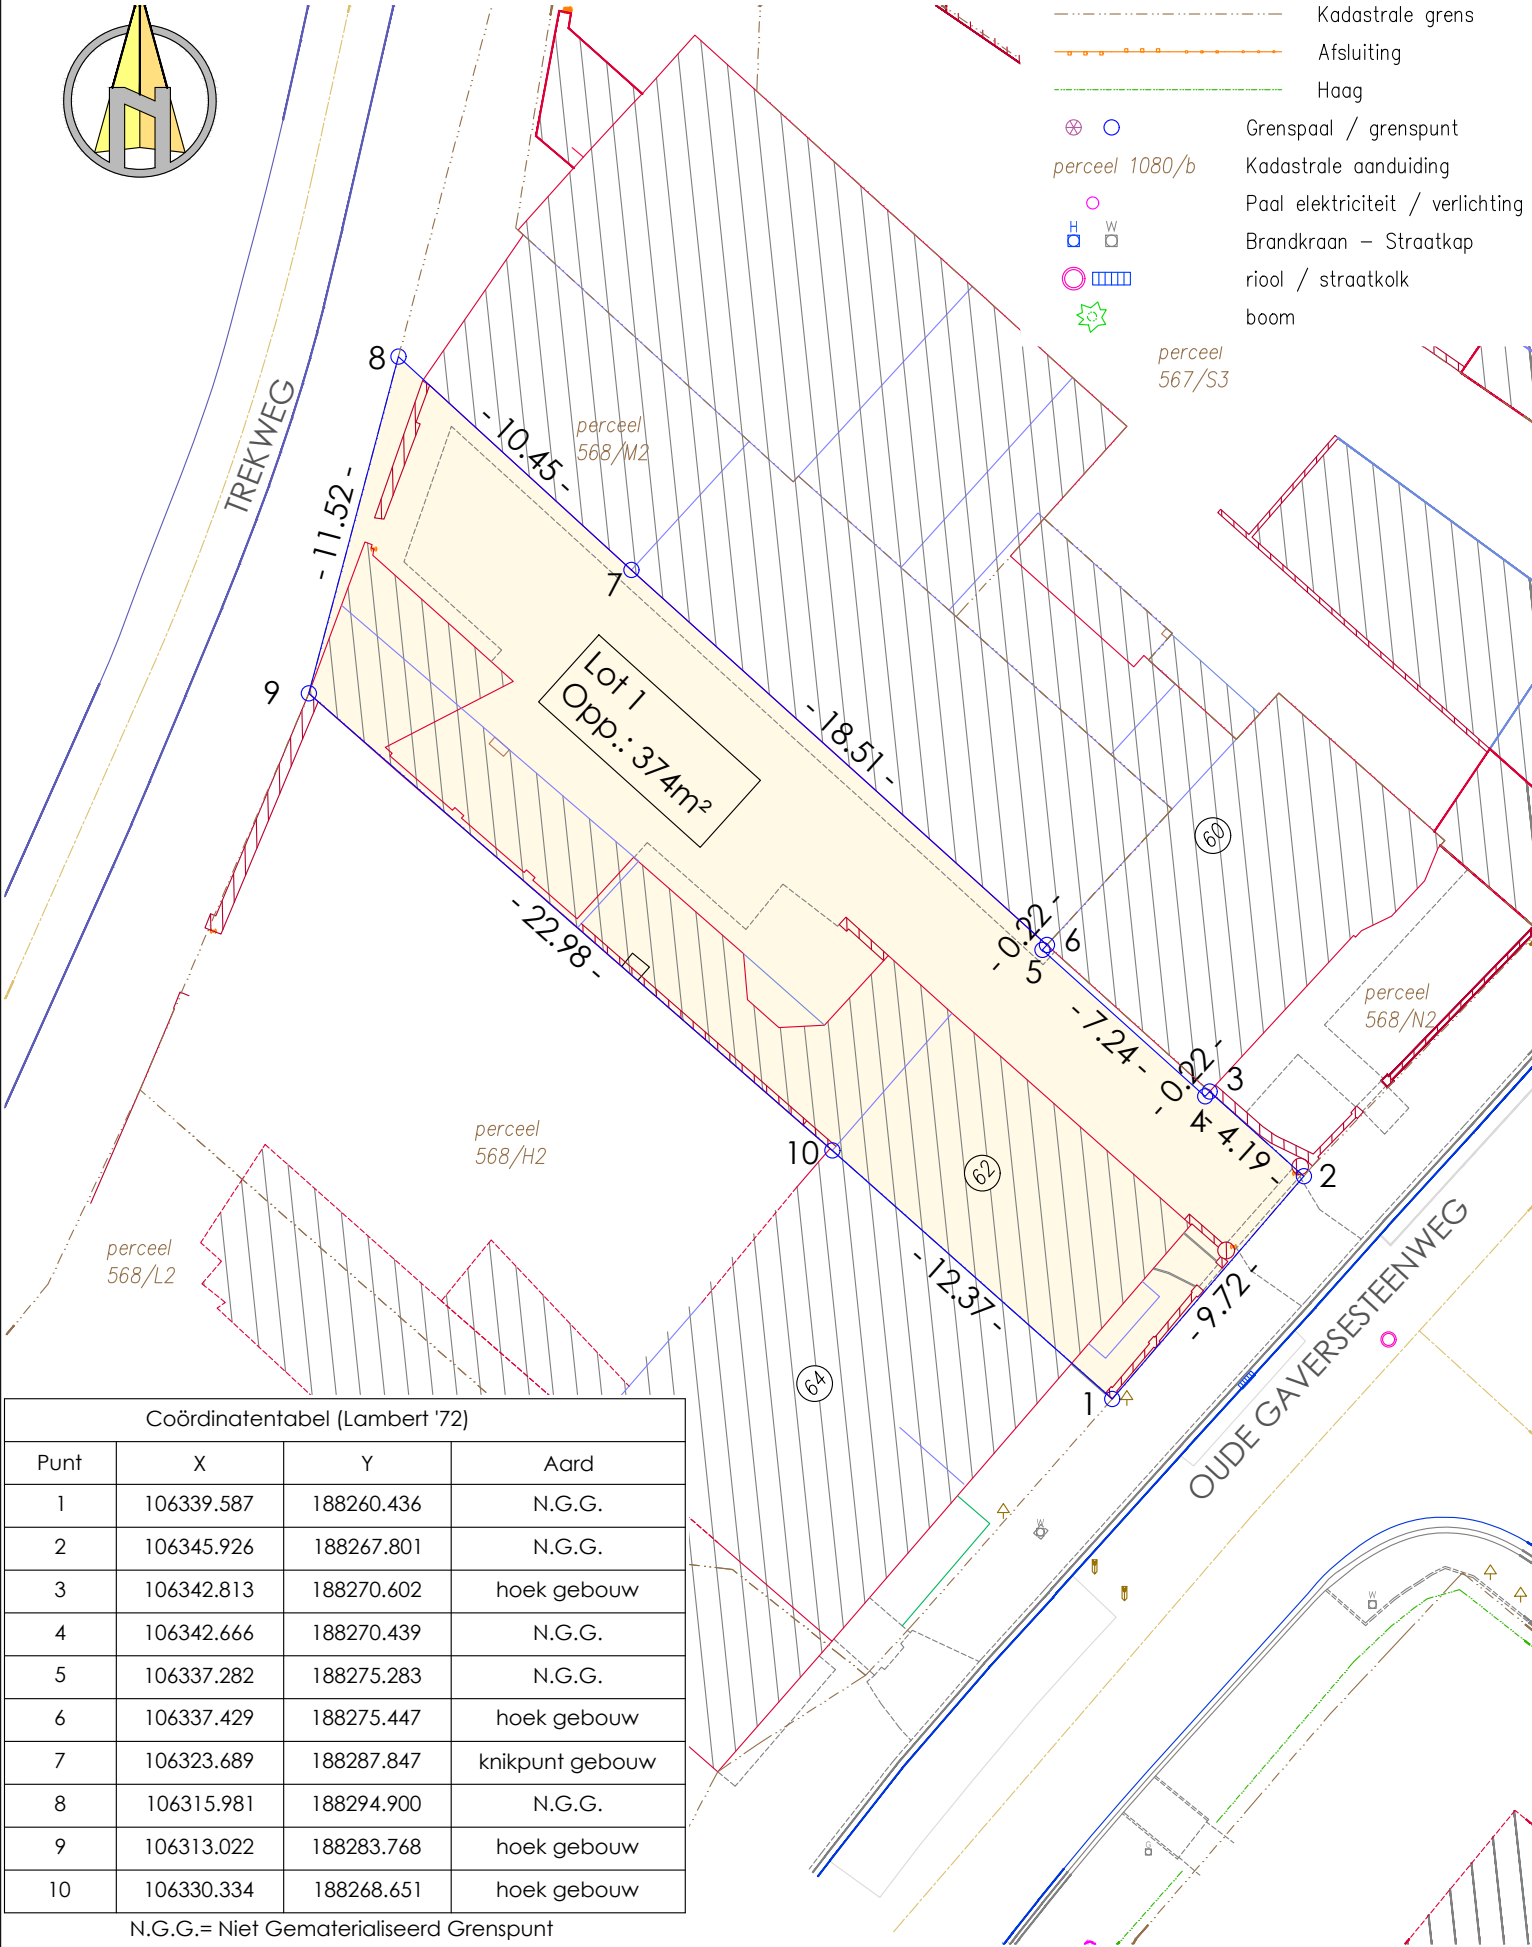


P.V. van SPLITSING

Gemeente Merelbeke-Melle, 1° Afdeling Merelbeke 1° afdeling,  
Sectie A, deel nr. 568/M2

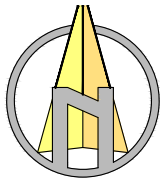

© De Algemene Administratie van de Patrimoniumdocumentatie is enige eigenaar  
van de kadastrale gegevens die op dit plan voorkomen

SITUATIEPLAN 1:1000

Opgemaakt door ondergetekende landmeter-expert,  
beëdigd voor de Rechtbank van 1° aanleg van Gent op 6 september 2010,  
ingeschreven op het tableau van landmeters-experten n° LAN101445,

Gemeente Merelbeke-Melle, 1ste afdeling Merelbeke 1ste afdeling, sectie A,  
LOT 1, deel van perceelnr. 568/M2 met een gemeten oppervlakte van 374m²  
(drie are vierenzeventig ca),

Beschrijving van de grenzen:


- grenslijn 1-2-3: bestaande grens volgens Algemeen Richtingsplan voor buurtweg nr. 2, goedgekeurd door de Gemeenteraad van Merelbeke op 8 augustus 1939.
- grenslijn 3-4: bestaande grens rand tuinmuur.
- grenslijn 4-5-6-7: nieuwe grens evenwijdig met de gevel van woning nr. 60 op 22cm uit deze gevel.
- grenslijn 7-8-9: nieuwe grens op de gevel van het bestaande gebouw.
- grenslijn 9-10: bestaande grens volgens kadastrale meetschets 1923-33.
- grenslijn 10-11-1: bestaande grens volgens rand gevel.

De grenslijn en grenspunten zijn niet gematerialiseerd,  
tenzij anders vermeld.

te Oosterzele, 10 september 2026.

voor METAE bv  
Benjamin Hellebaut

|           |                   |
|-----------|-------------------|
| Opmeting: | 4 augustus 2026   |
| Schaal:   | 1:250             |
| Dossier:  | M/7952/2026.03.03 |
| Getekend: | HB                |

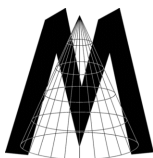

**Metae bv**  
**Landmeters - Schatters**  
Bavegemstraat 59 - 9860 Oosterzele  
Tel: 09 362 98 62 - [www.metae.be](http://www.metae.be)  
e-mail: [landmeter@metae.be](mailto:landmeter@metae.be)