



Residentie Sequoia  
 Kerkstraat, Sportstraat  
 9820 Merelbeke  
 Defrabo buildings  
 Holstraat 32  
 8790 Waregem  
 056/61 11 11

De bouwpromotor behoudt zich het recht voor wijzigingen aan te brengen aan deze plannen. Alle afmetingen dienen ter plaatse opgemeten te worden. Afwijkingen in maat en opzichte van de plannen zijn mogelijk en zijn geen voorwerp voor prijsherzieningen.

Het getoonde meubilair is enkel ter illustratie. Voor het meubilair inbegrepen in de prijs geldt enkel de beknopte beschrijving. De indeling van de keuken en de badkamers wordt enkel ter illustratie megedeeld.

Voor meer detaillering in de plannen wordt verwezen naar de uitvoeringsplannen van de architect.

# RESIDENTIE SEQUOIA

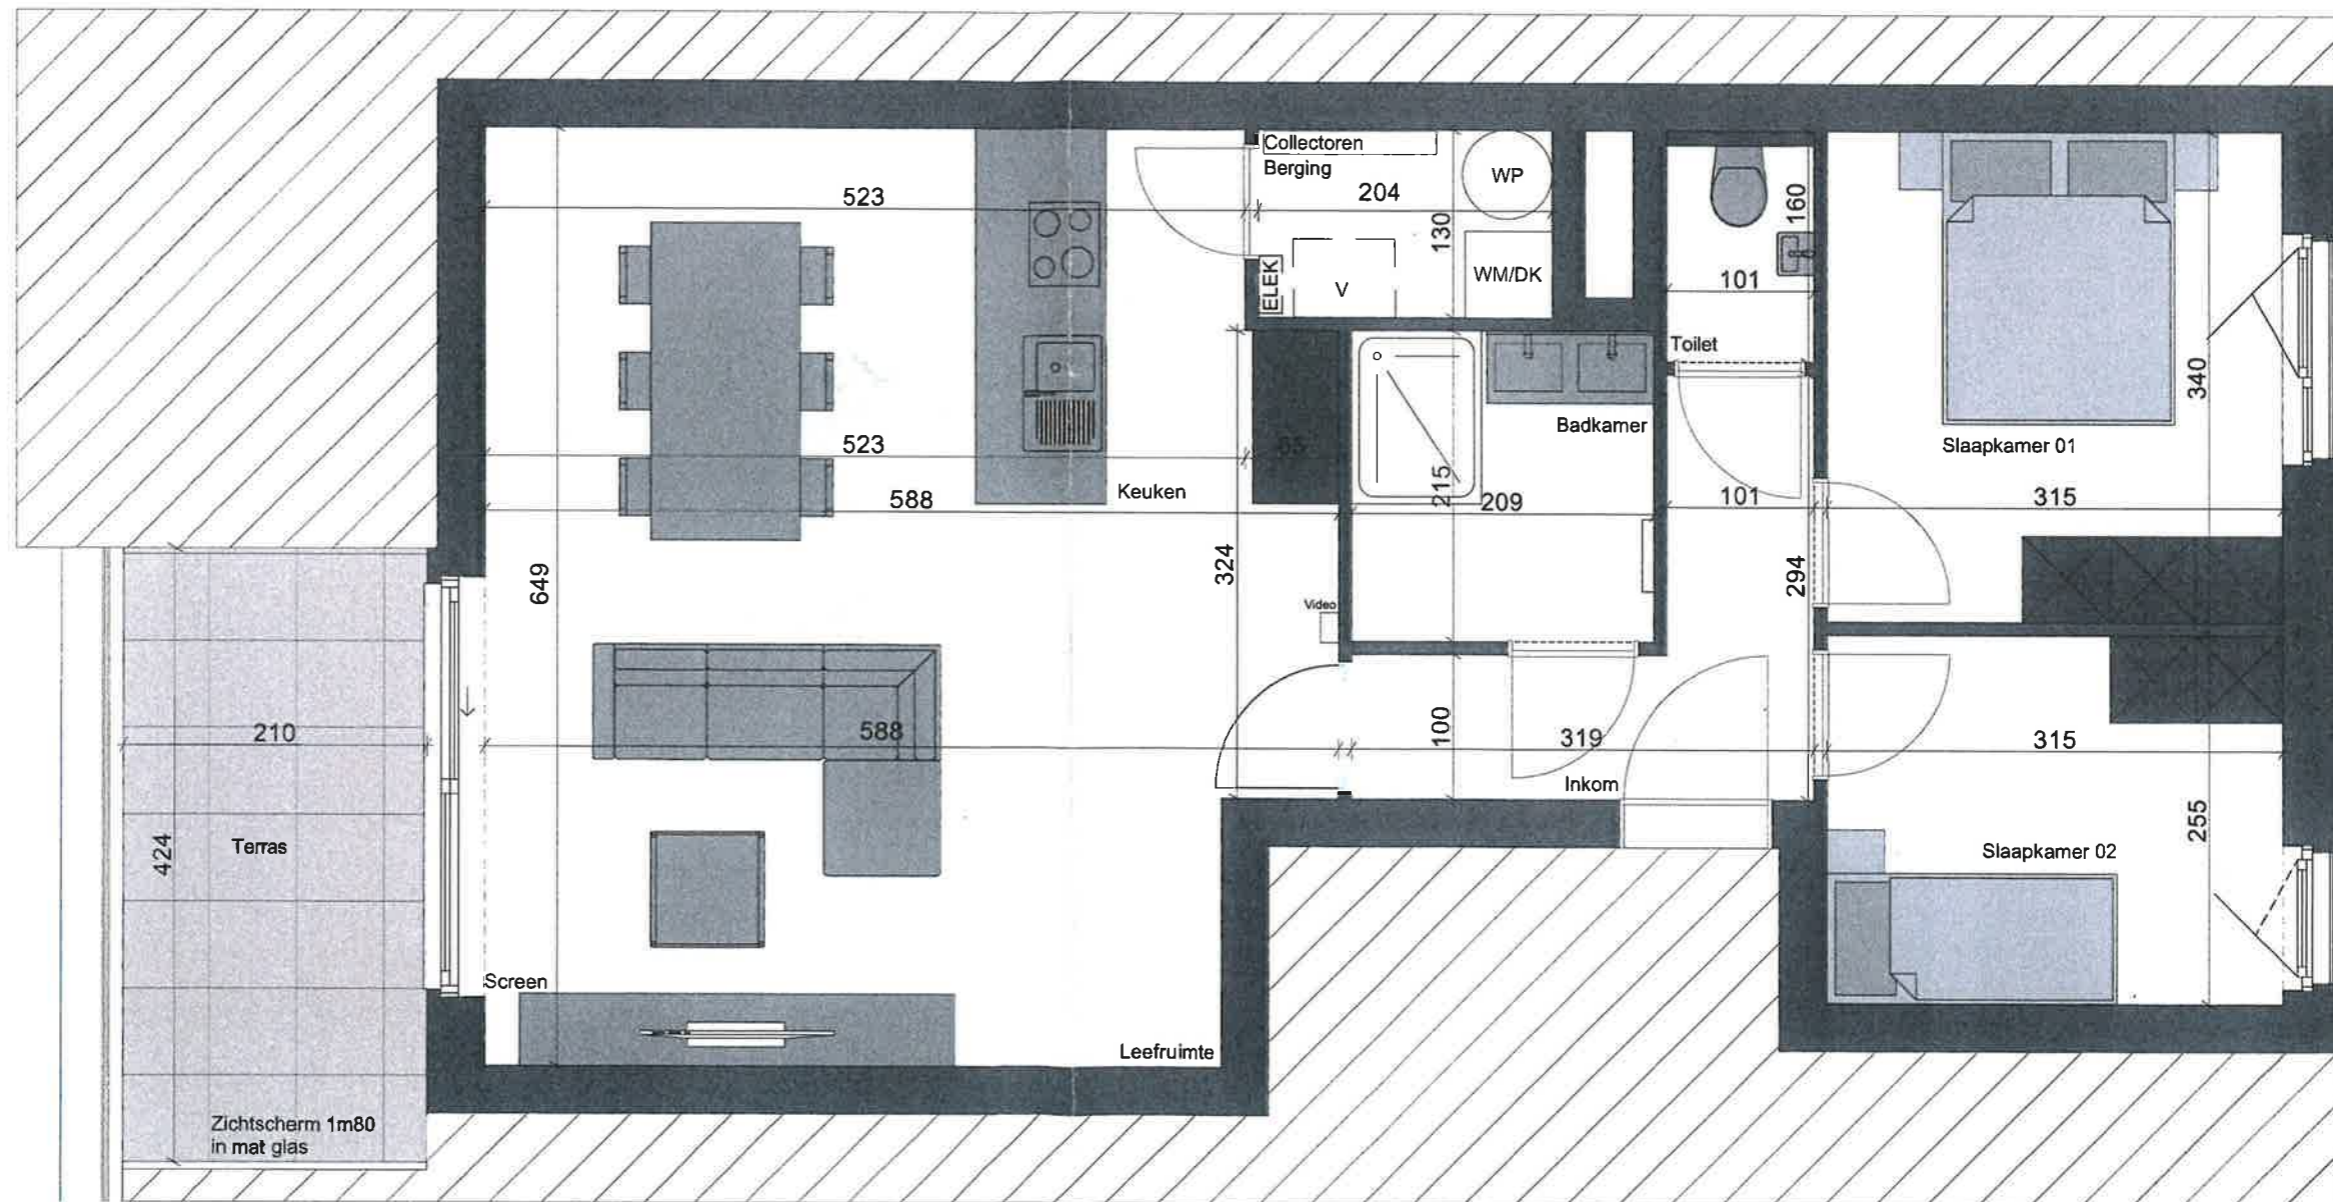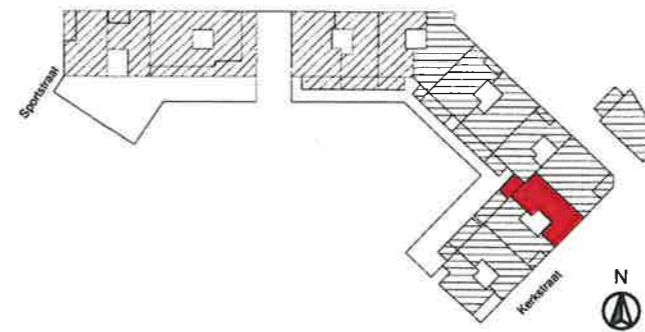

schaal 1:50

RESIDENTIE SEQUOIA - GEBOUW A  
 GRONDPLAN 2E VERDIEP  
 Appartement A\_2.4

wielfaert architecten  
 Nokerseweg 9, B-8790 Waregem



Bruto oppervlakte 80.47m<sup>2</sup>  
 Terras oppervlakte 10.62m<sup>2</sup>

*(Handwritten signatures)*