

Residentie Sequoia
 Kerkstraat, Sportstraat
 9820 Merelbeke


Defrabo buildings
 Holstraat 32
 8790 Waregem
 056/61 11 11

De bouwpromotor behoudt zich het recht voor wijzigingen aan te brengen aan deze plannen. Alle afmetingen dienen ter plaatse opgemeten te worden. Afwijkingen in maat en opzichte van de plannen zijn mogelijk en zijn geen voorwerp voor prijsherzieningen.

Het getoonde meubilair is enkel ter illustratie. Voor het meubilair inbegrepen in de prijs geldt enkel de beknopte beschrijving. De indeling van de keuken en de badkamers wordt enkel ter illustratie megedeeld.

Voor meer detaillering in de plannen wordt verwezen naar de uitvoeringsplannen van de architect.

RESIDENTIE SEQUOIA

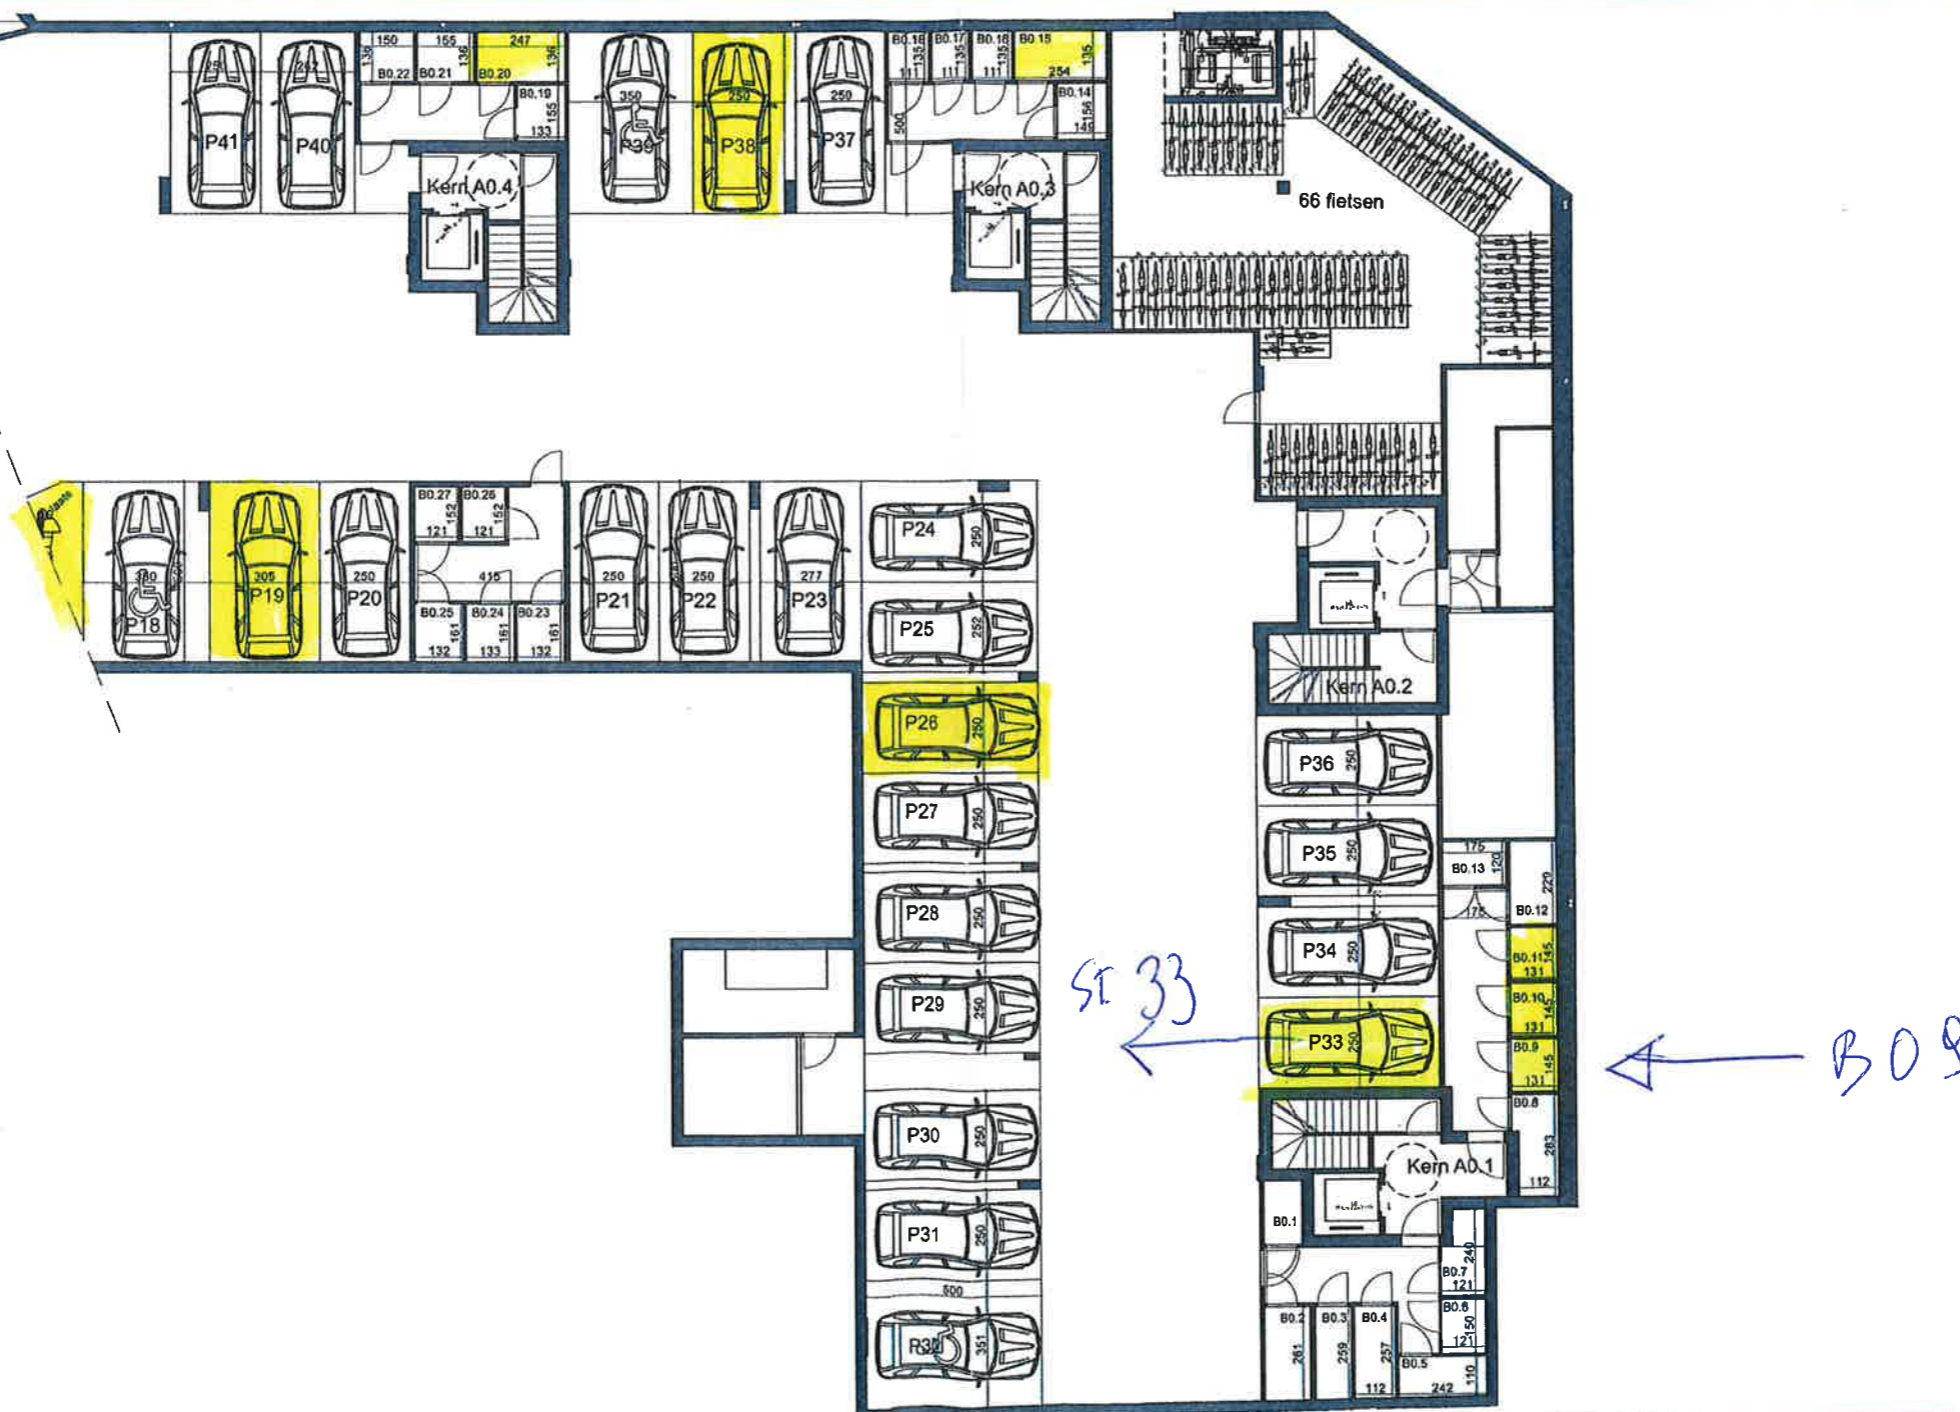

schaal 1:200

wielfaert architecten
 Nokerseweg 9, B-8790 Waregem



[Handwritten signatures and initials]