

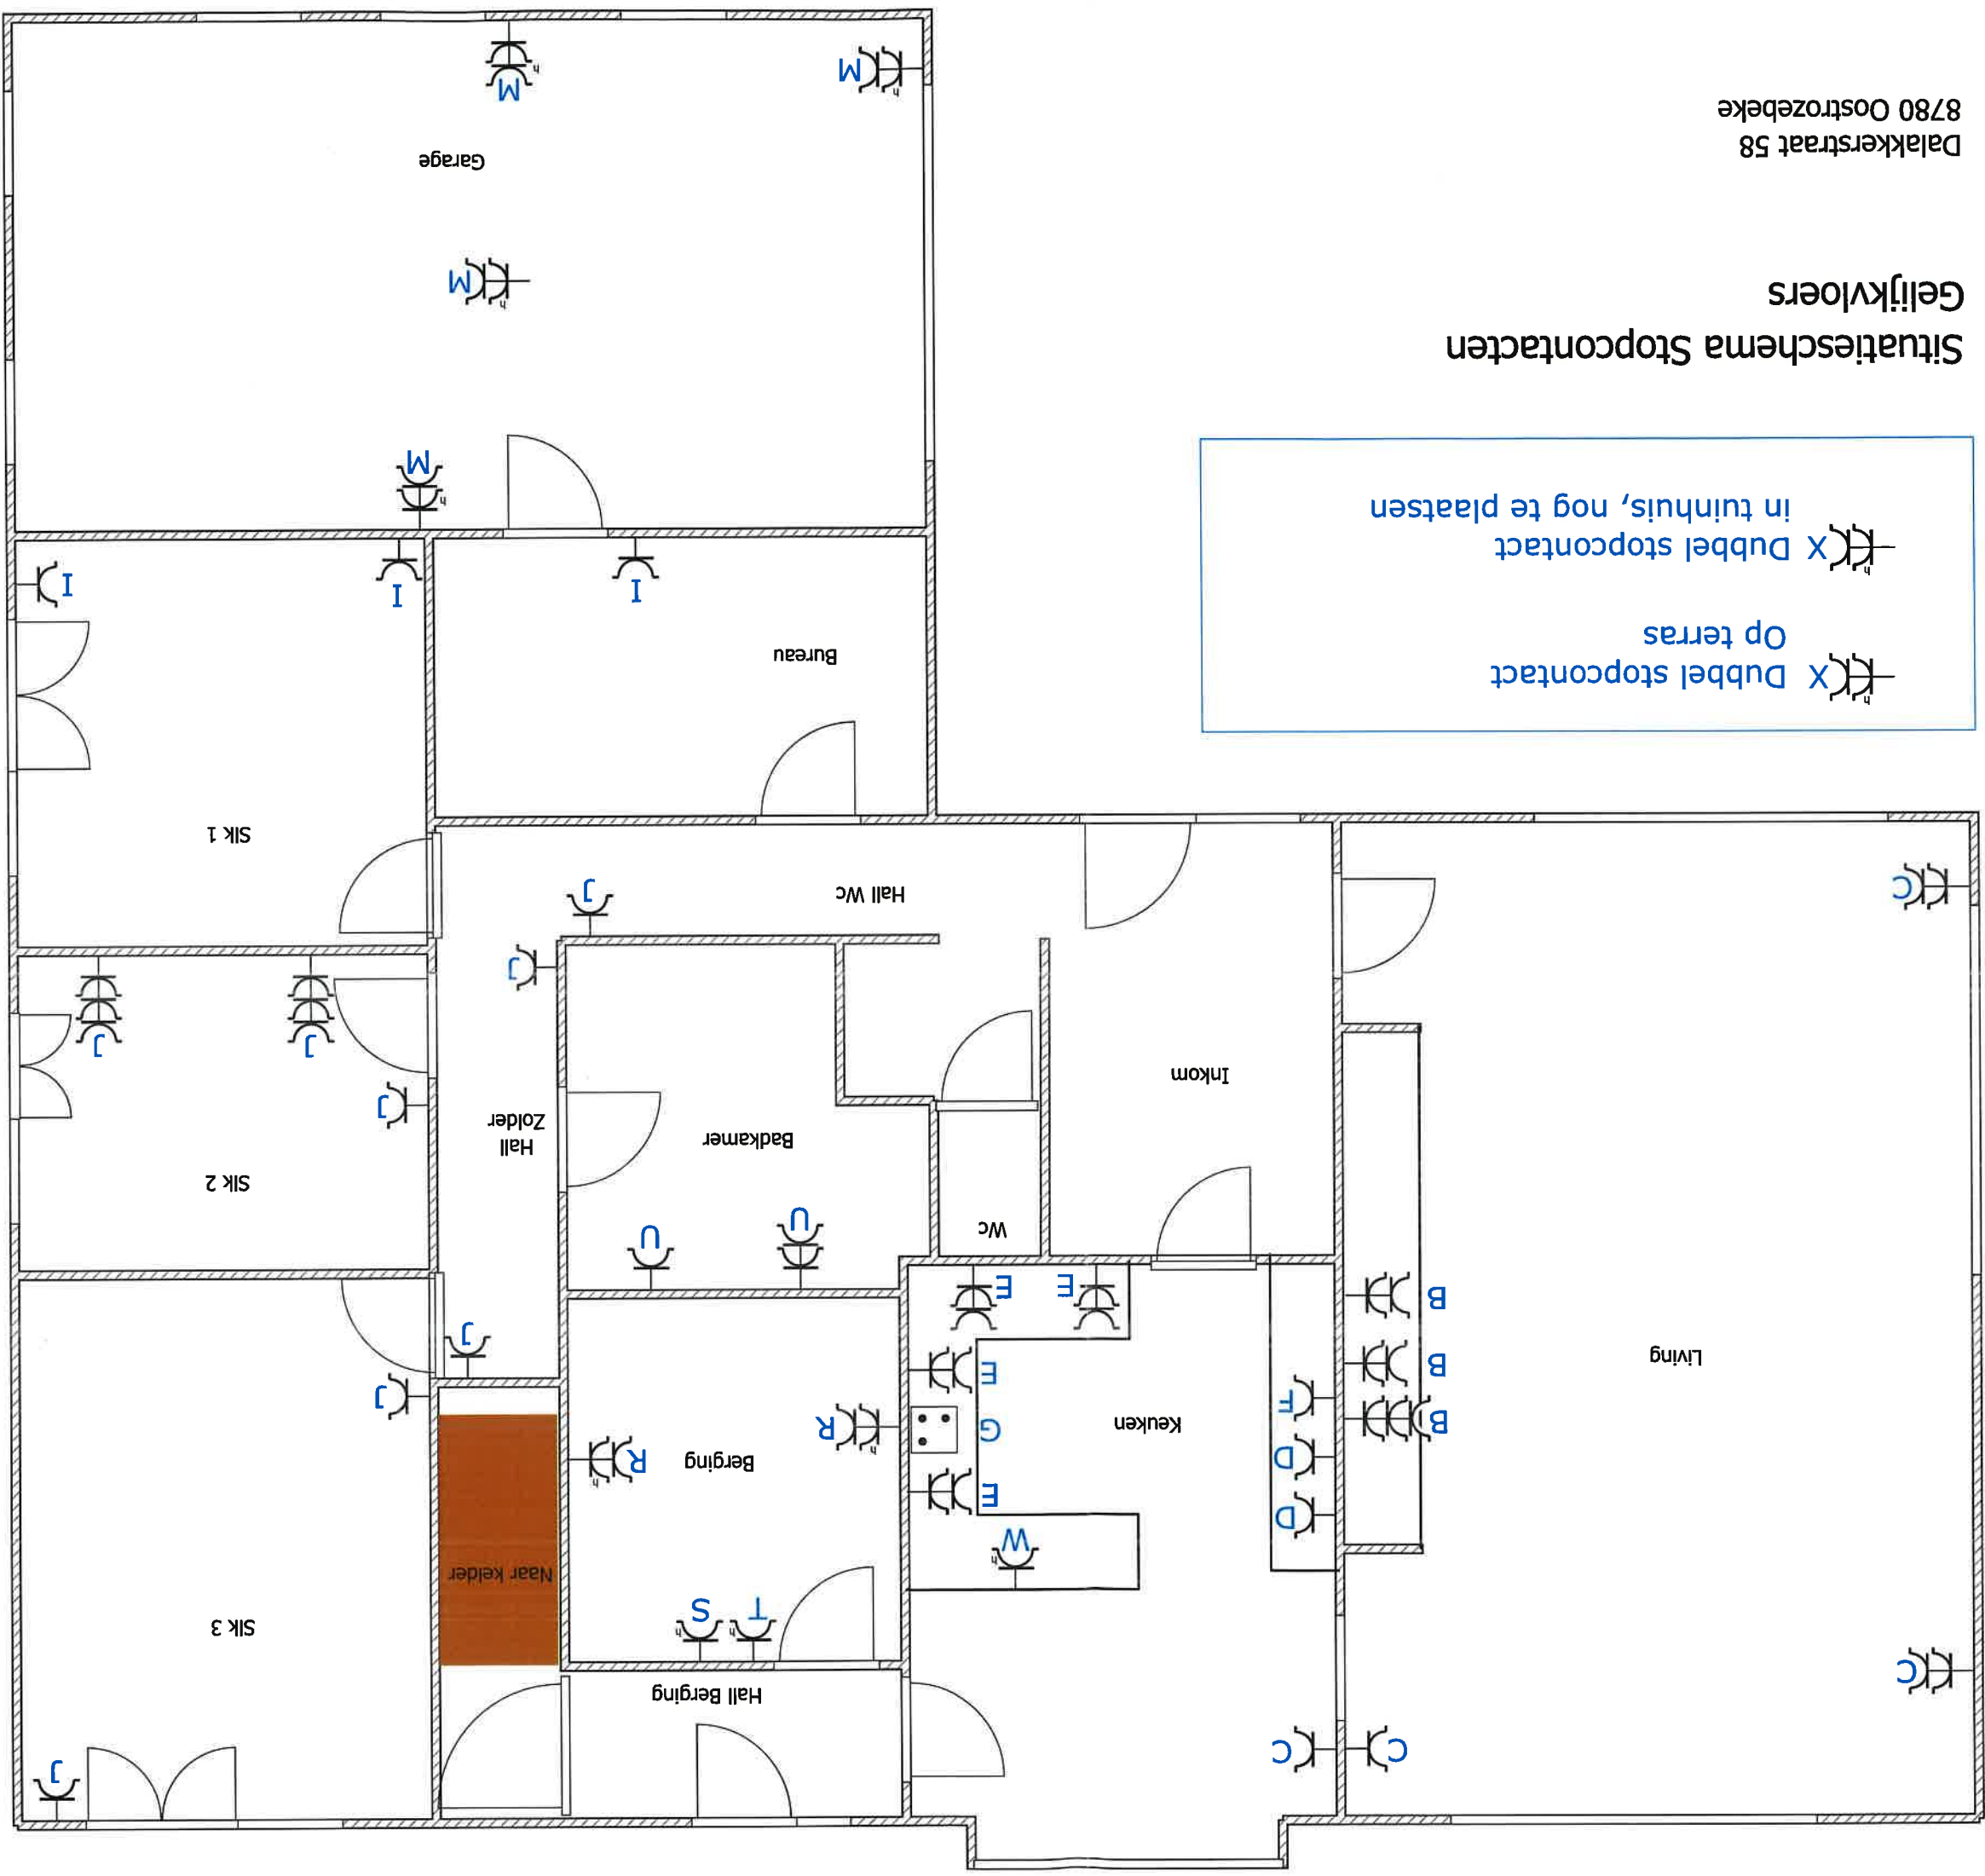



Situatieschema Stopcontacten

 Dubbel stopcontact
Op terras

 Dubbel stopcontact
in tuinhuis, nog te plaatsen

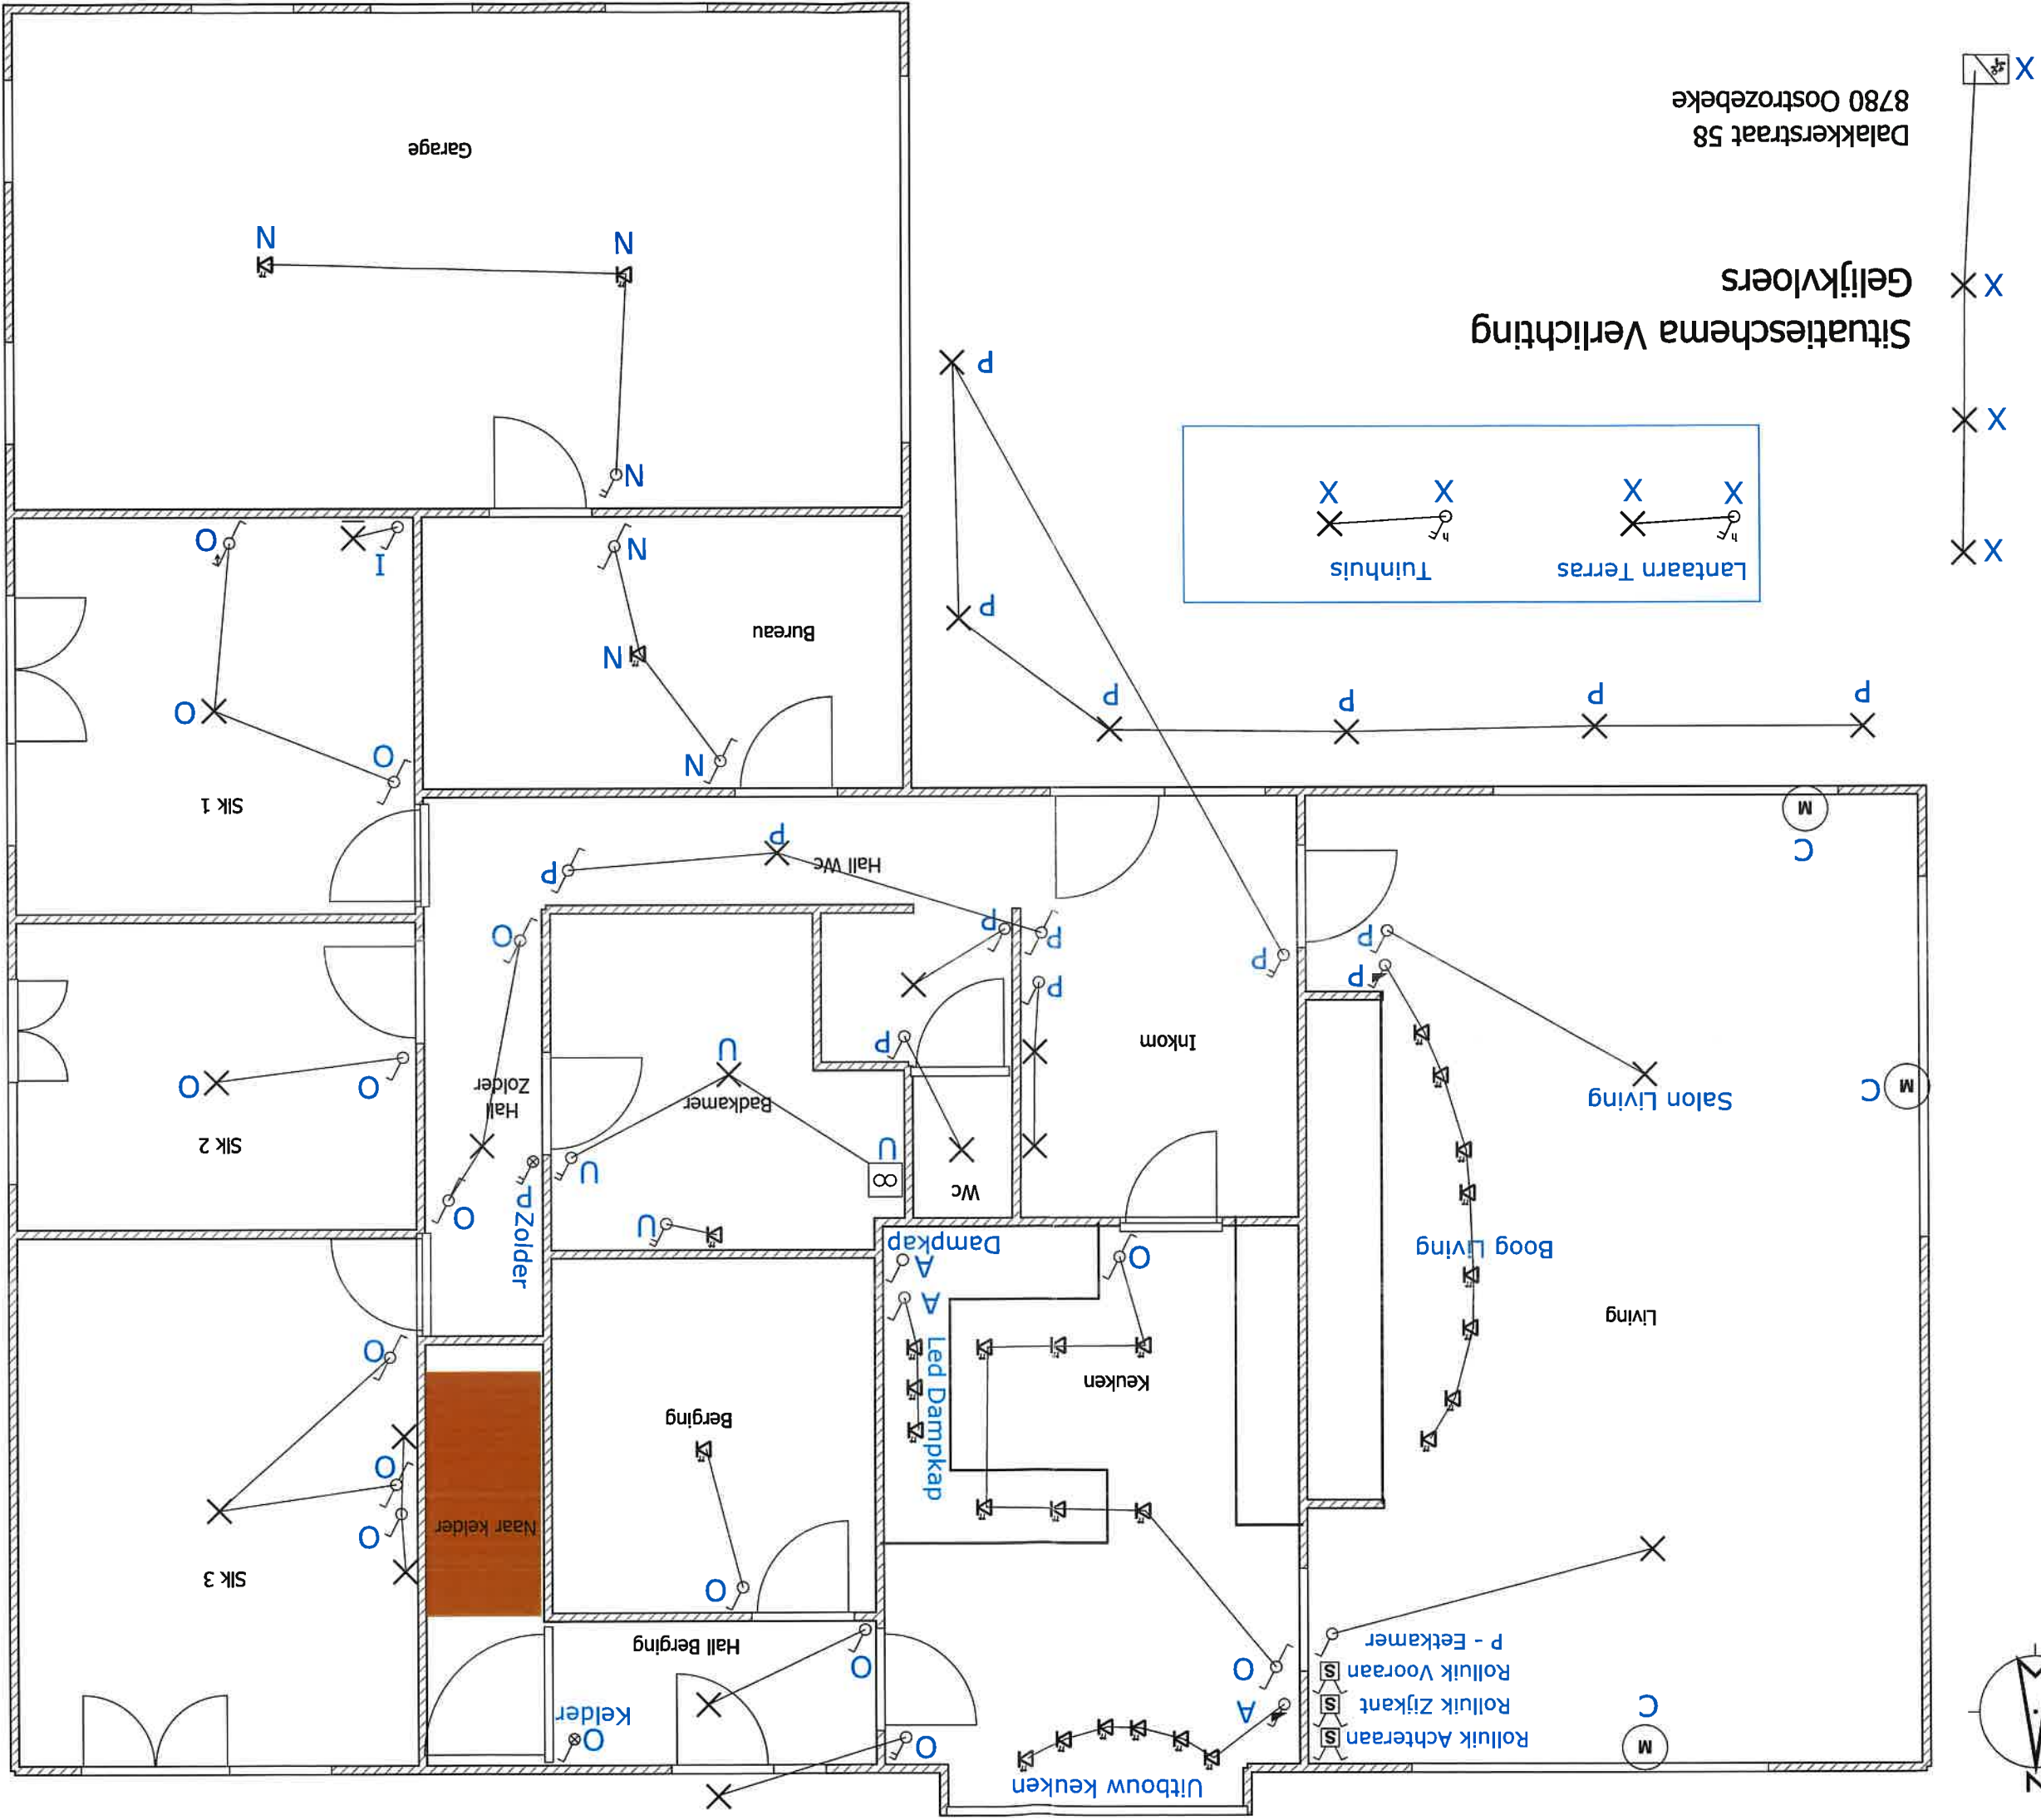


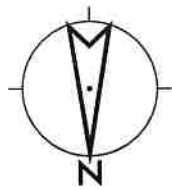


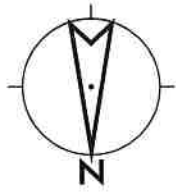

Situatieschema Verlichting Zolder

Dalakerstraat 58
8780 Oostrozebeke

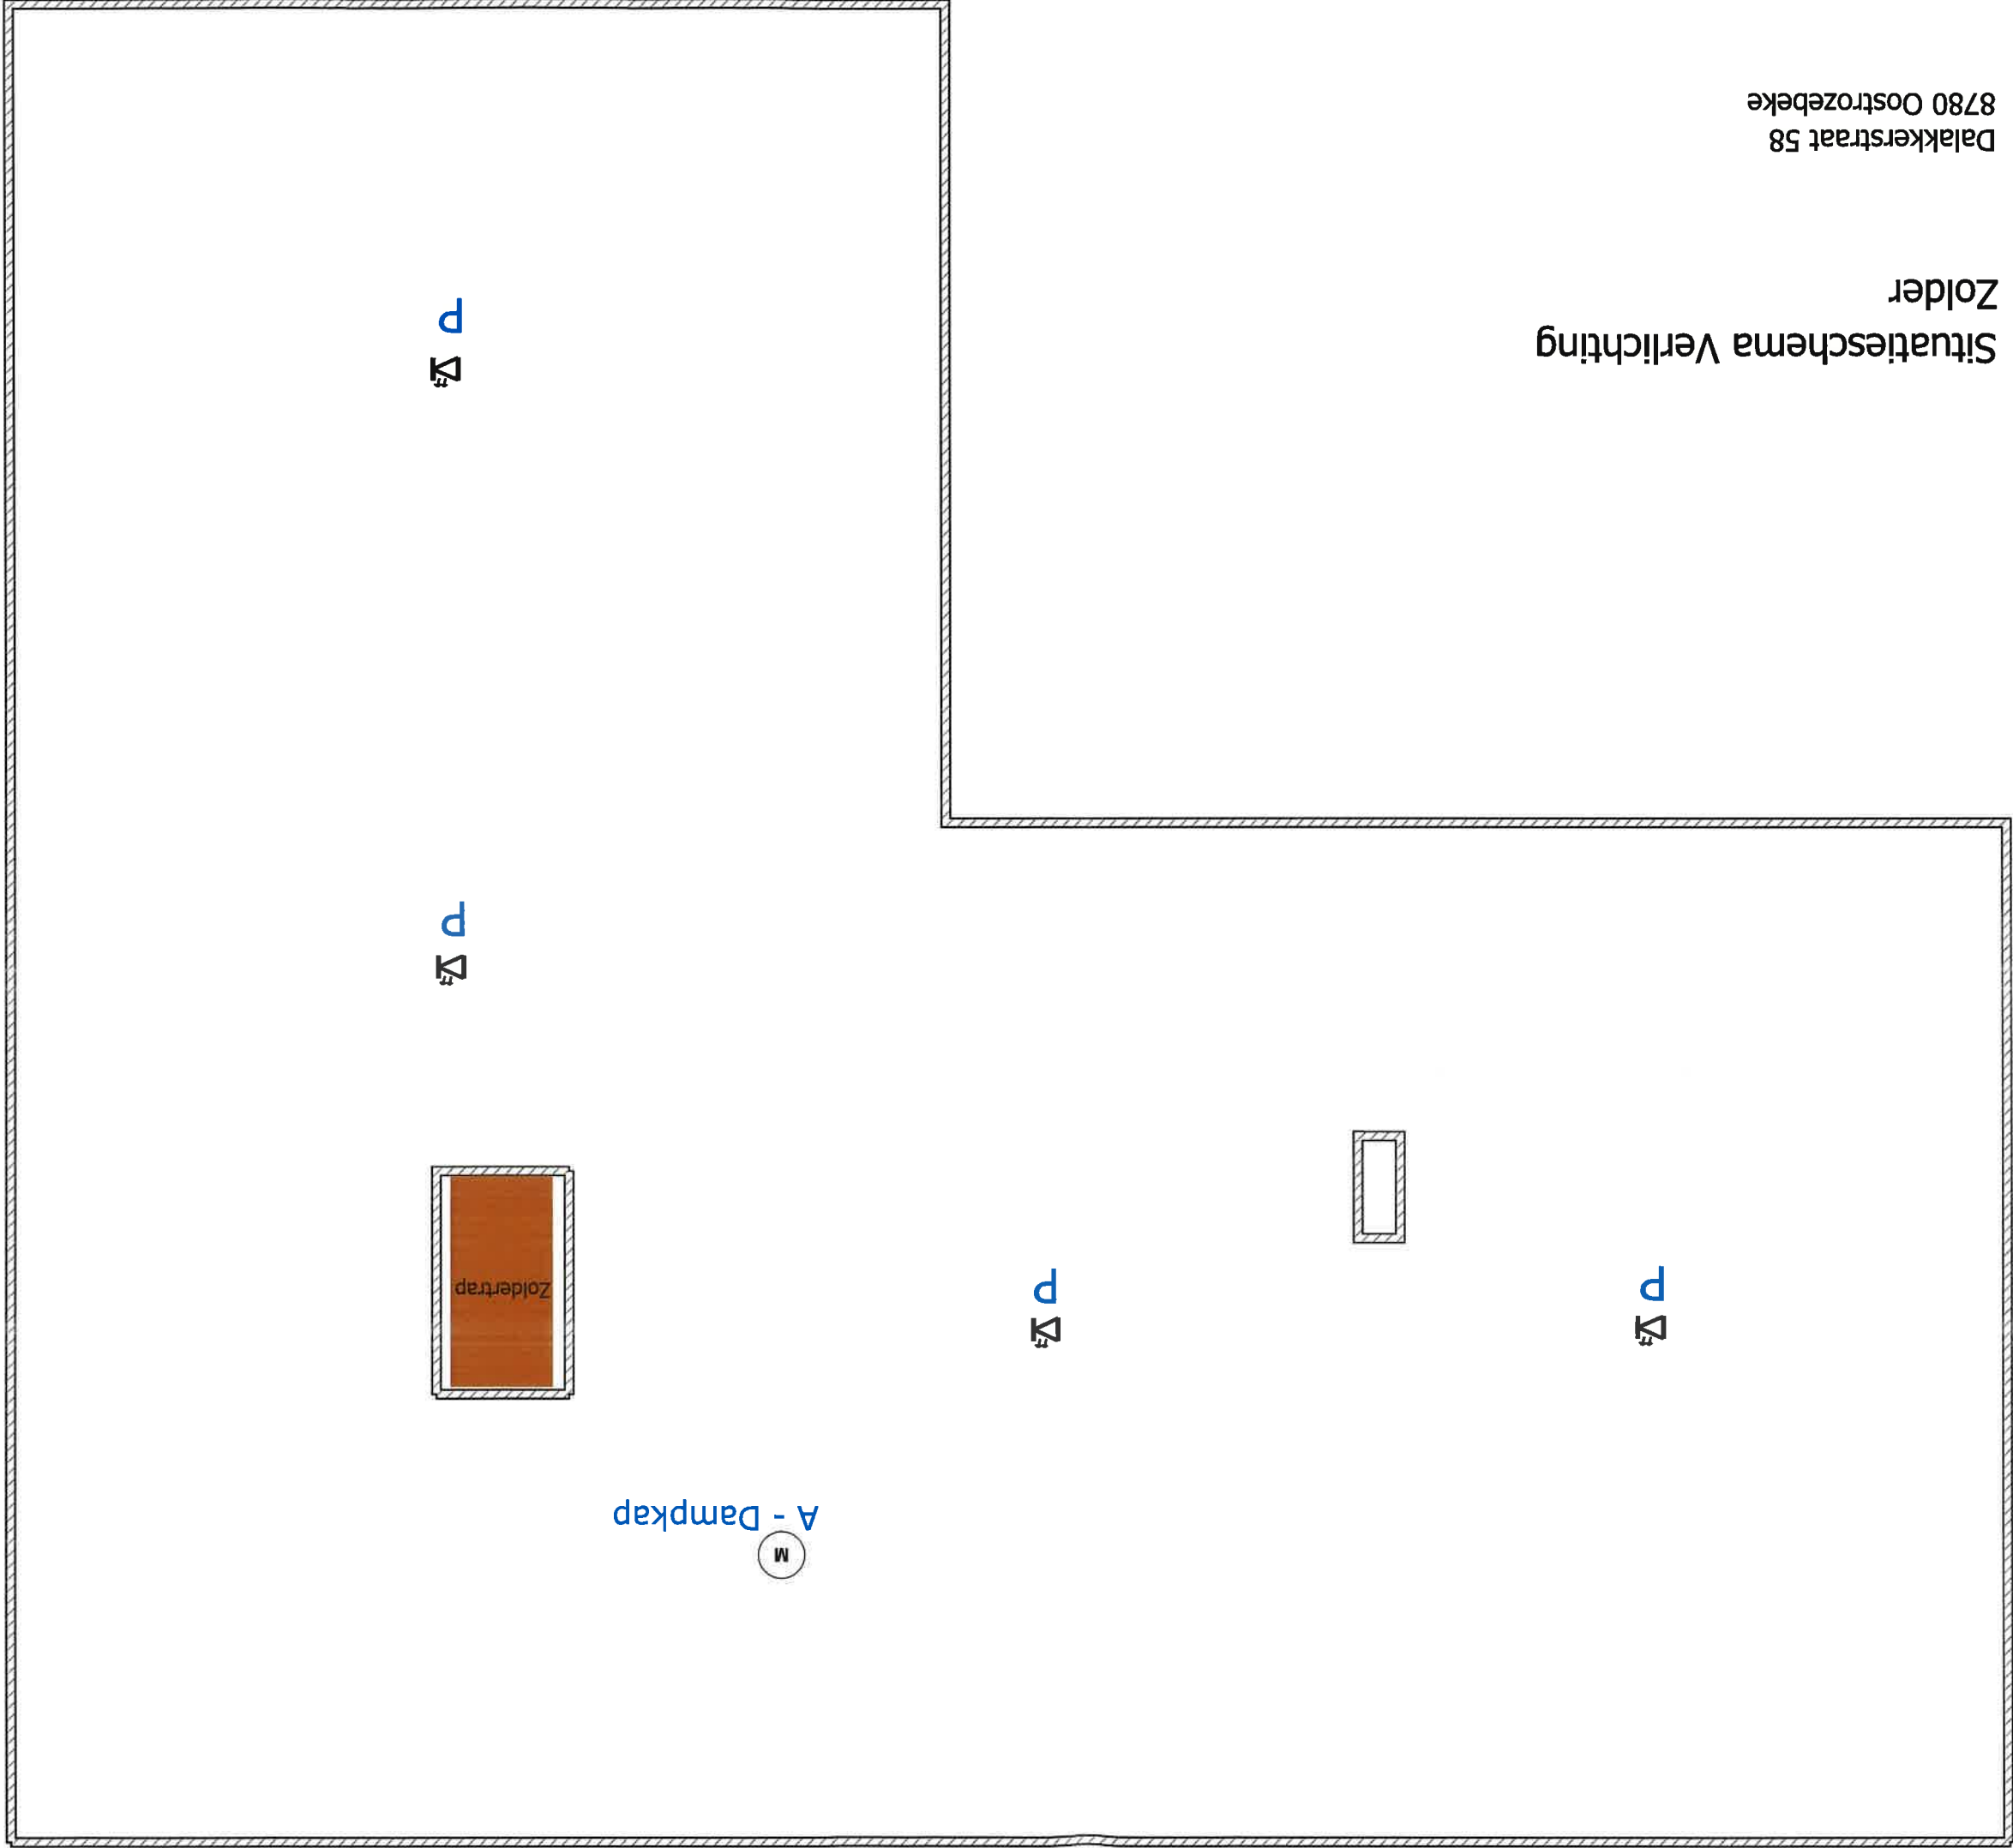

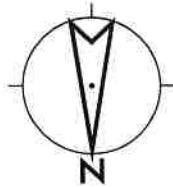

Situatieschema Stopcontacten Zolder

Dalakerstraat 58
8780 Oostrozebeke

