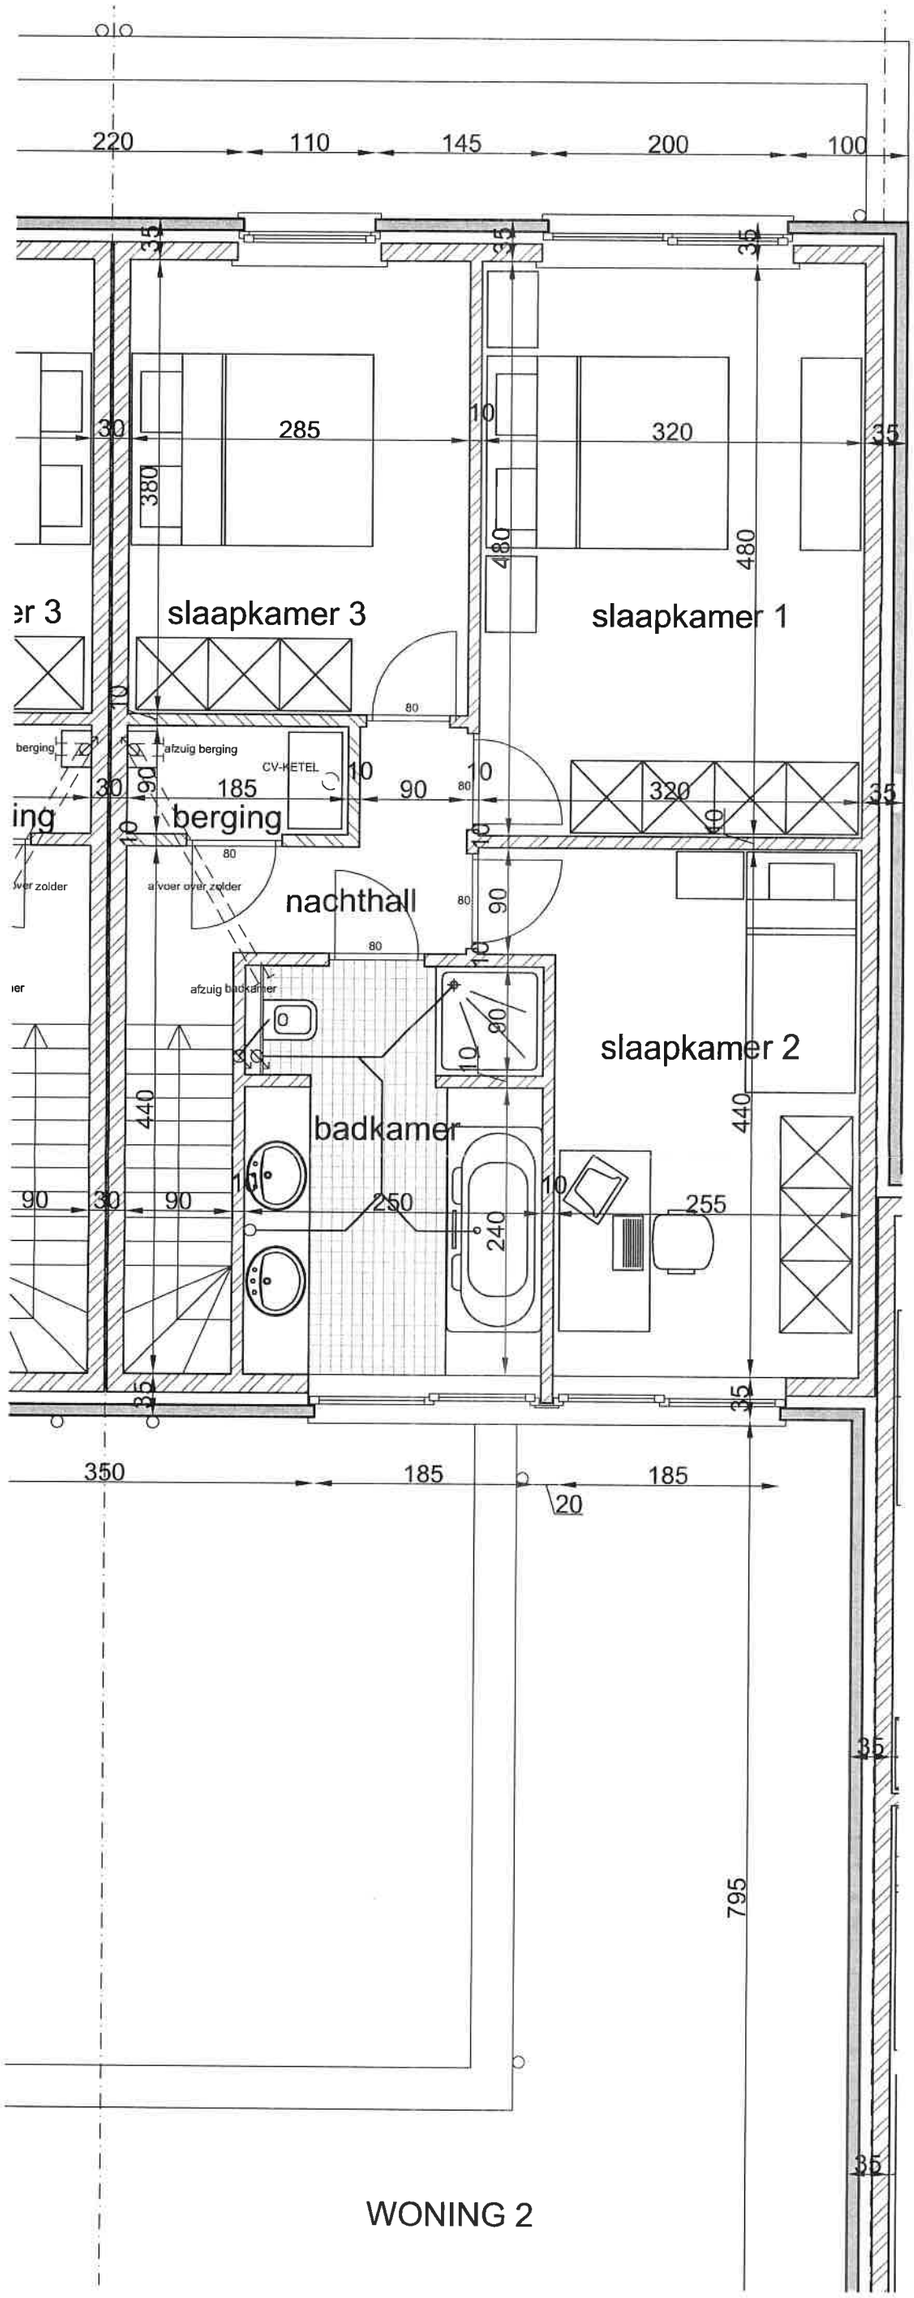

220
110
145
200
100
35
30
285
10
320
380
480
slaapkamer 3
slaapkamer 1
80
berging
afzuig berging
CV-KETEL
185
90
berging
nachthall
afvoer over zolder
afzuig badkamer
slaapkamer 2
badkamer
440
250
240
255
350
185
20
795

WONING 2