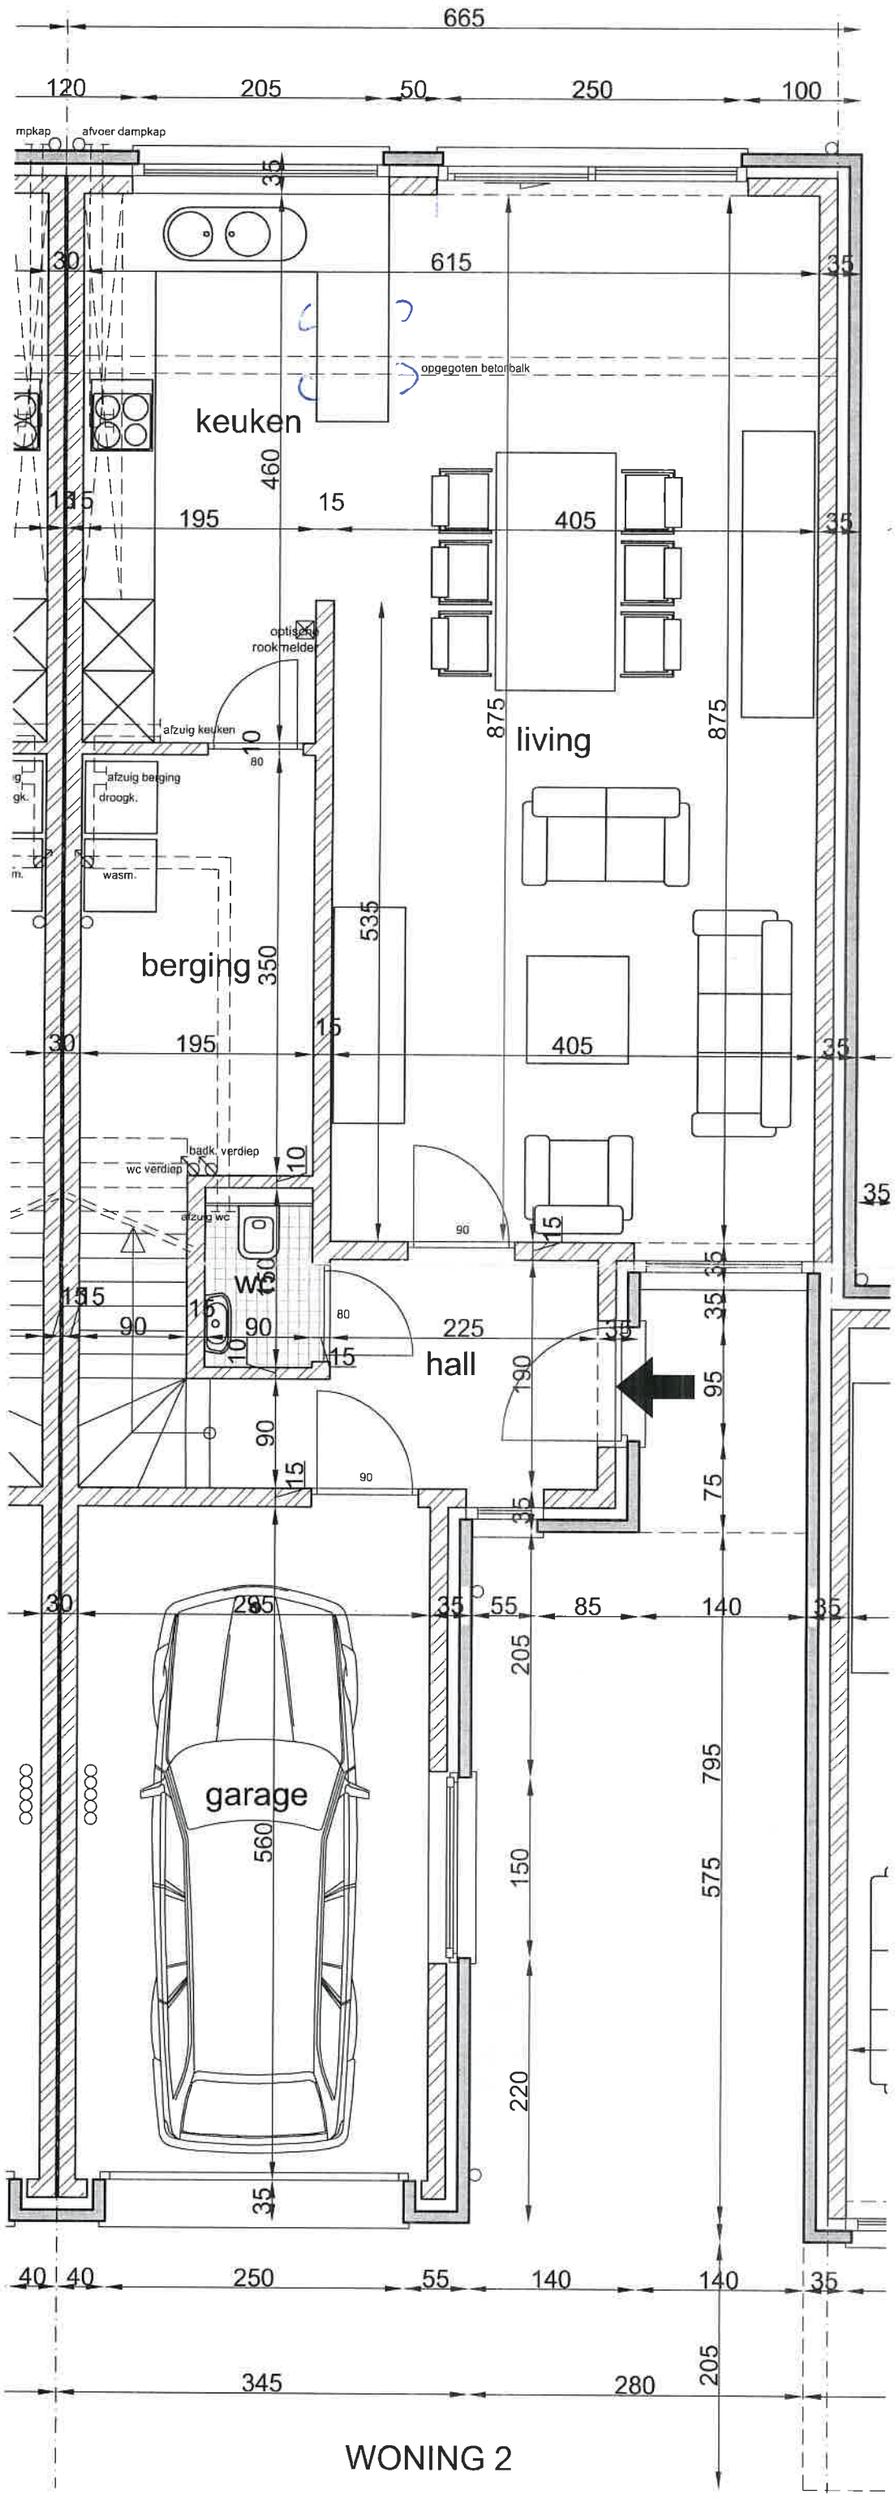

665
120
205
50
250
100
afvoer dampkap
35
30
615
35
opgegoten betonbalk
keuken
460
195
15
405
optisch
rookmelder
afzuig keuken
10
80
875
living
875
afzuig berging
droogk.
wasm.
535
berging
350
30
195
15
405
35
badk. verdiep
wc verdiep
afzuig wc
wc
15
90
90
10
80
225
hall
190
95
75
90
15
90
35
30
285
35
55
85
140
35
205
795
garage
560
150
575
220
35
40
40
250
55
140
140
35
345
280
205

WONING 2