


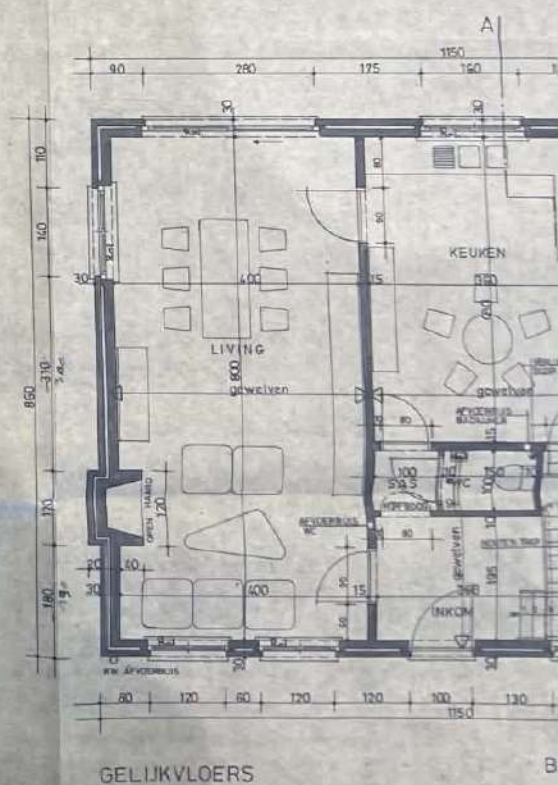
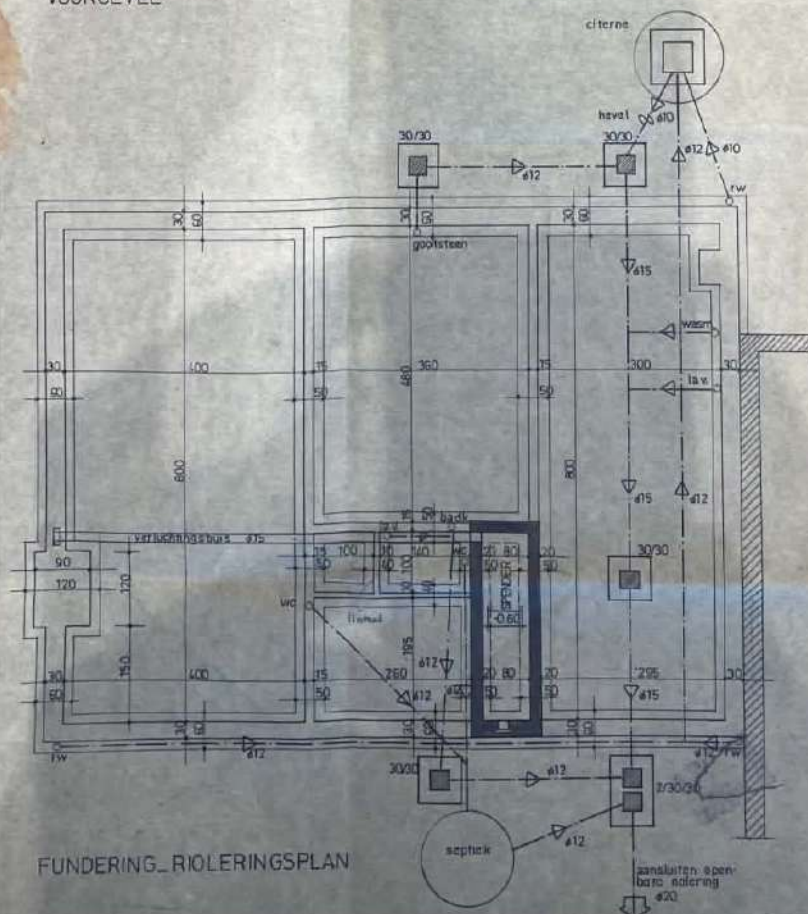


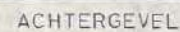


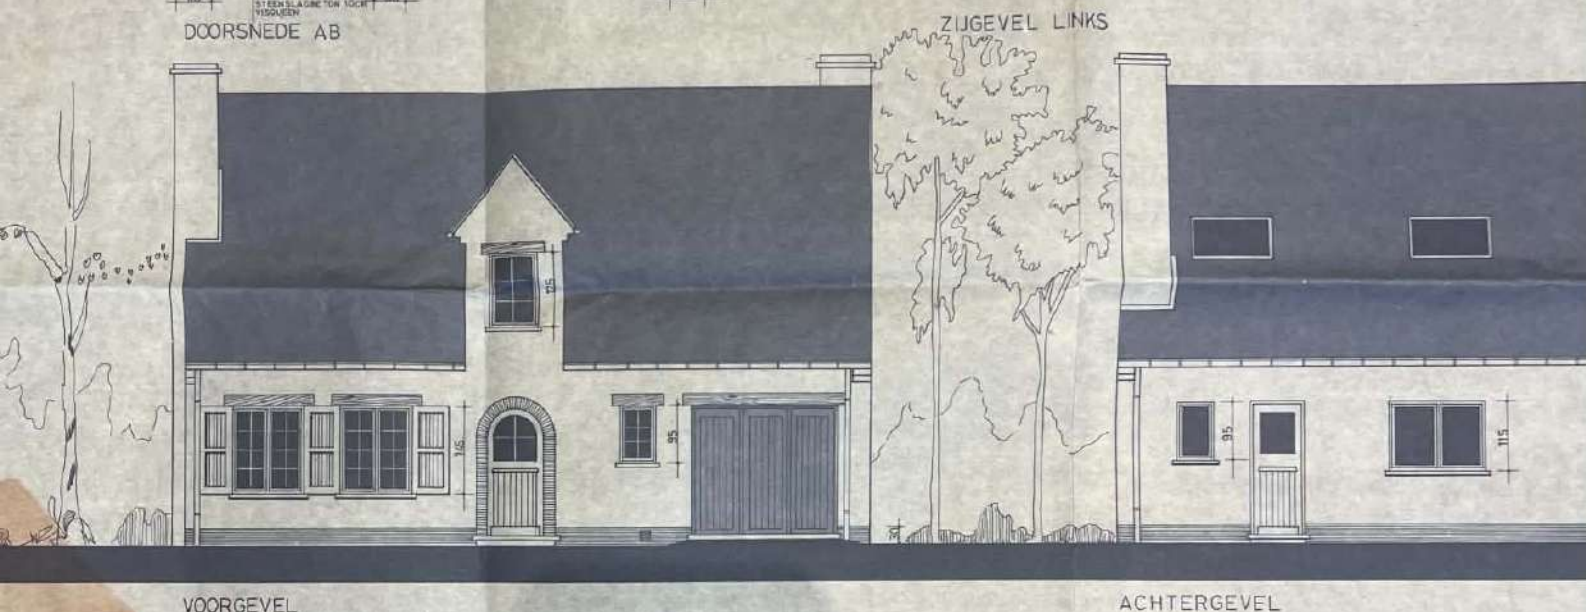



INPLANTINGSPLAN 1/250
Woning

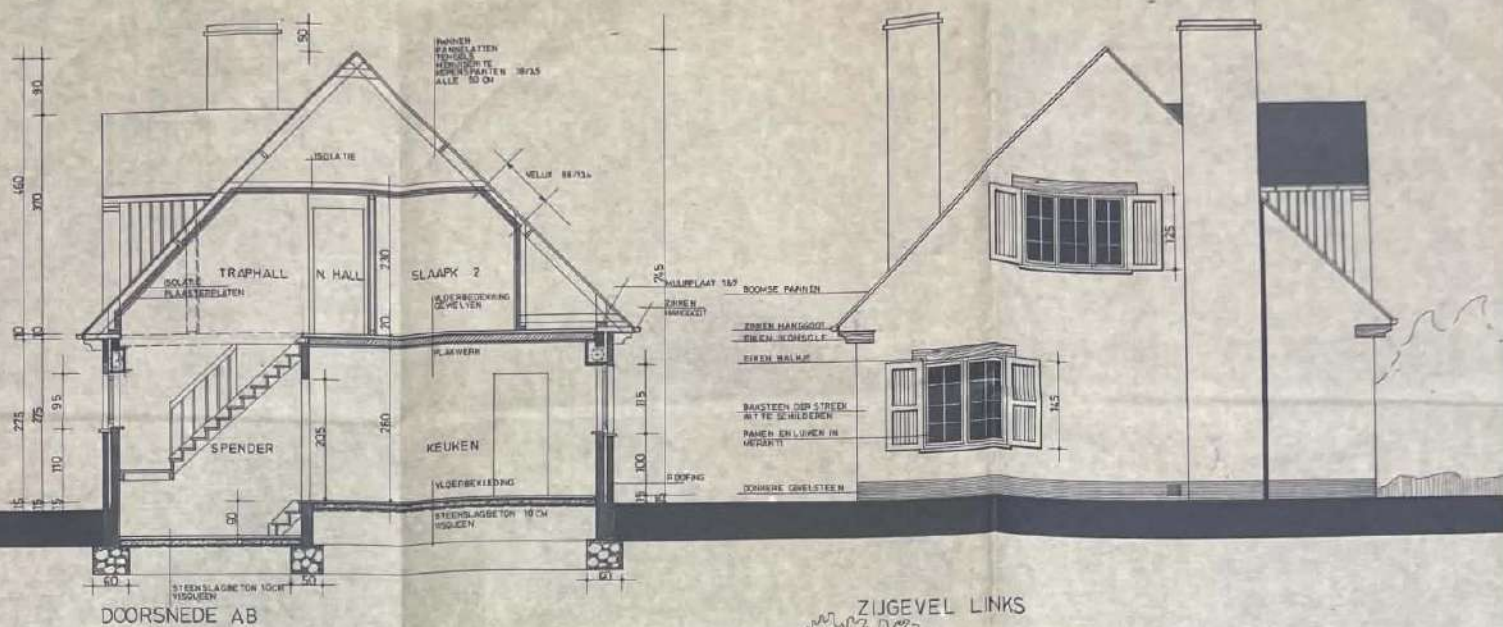


BOUWHEER	ETIENNE RIGOLE DRIESKNOKLAAN DEERLIJK	92
BOUWPLAATS	OUDE KASDE BEVEREN WAREGEM 54 m 200 m 100 m	
BOUWEN VAN WONING en Schrijnwerk		
UITVOERINGSPLAN	1/50	
DE ARCHITEKT	ALGOET G STATIONSTRAAT 2 DESSELGEM tel 056 / 71 29 33	
ingesch. tabel ord. arch. w.vl.		
DOSS. STEDEB	DE BOUWHEER	DE ARCHITEKT
		

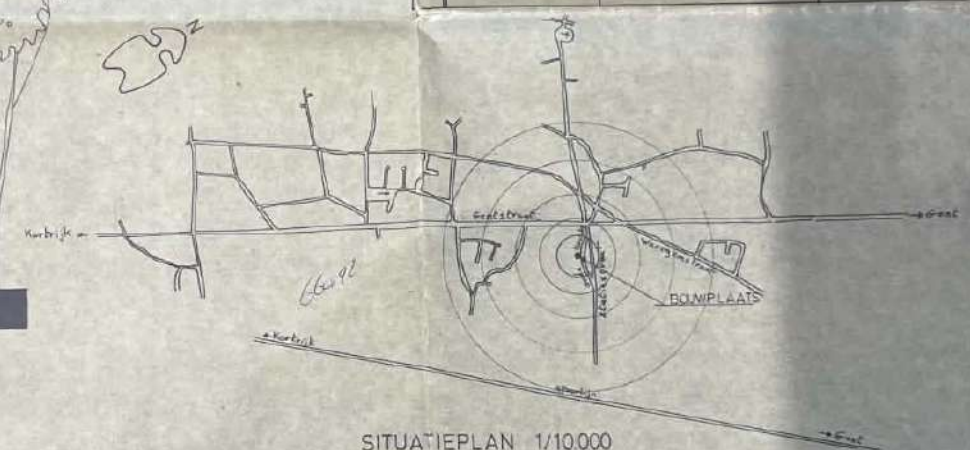


SITUATIEPLAN 1/10000

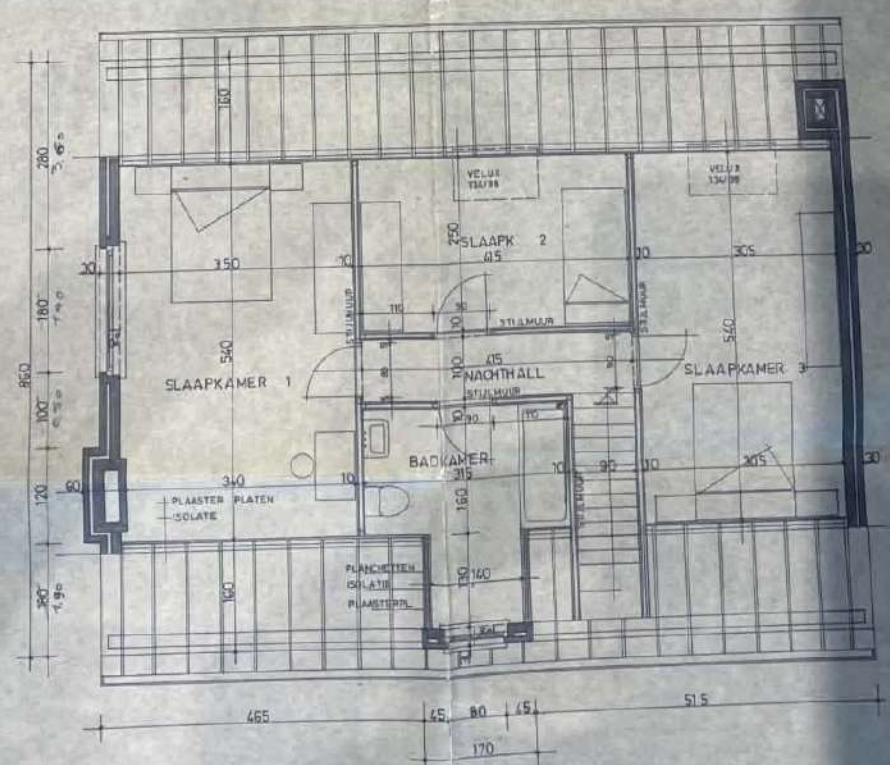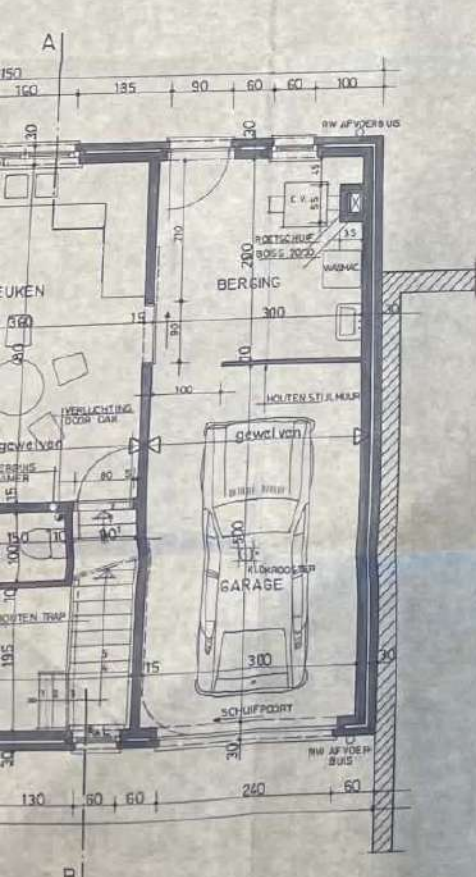


VERDIEPING

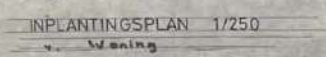




SITUATIEPLAN 1/10.000

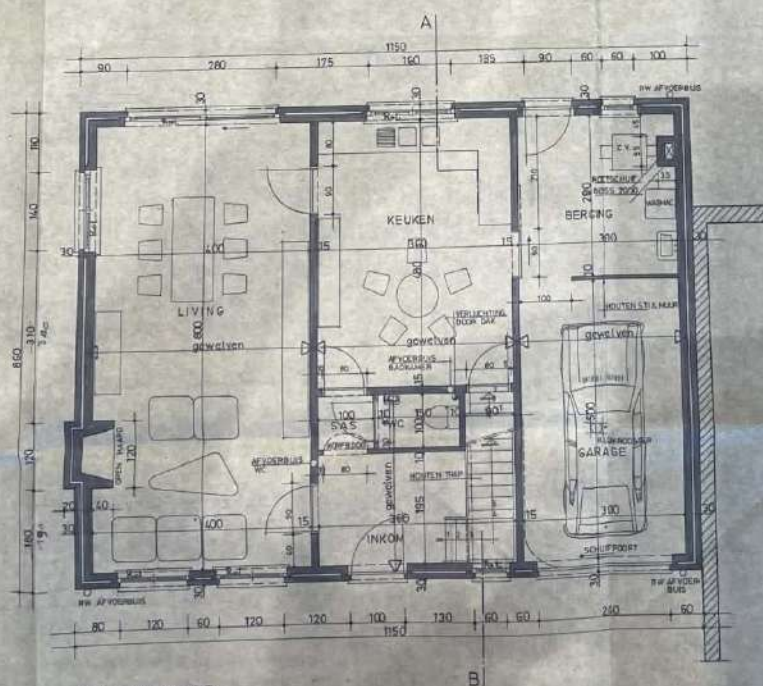


GELIJKVLOERS

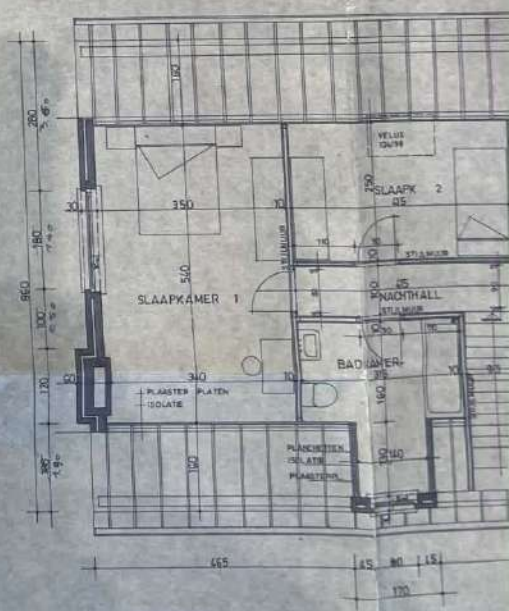




VERDIEPING

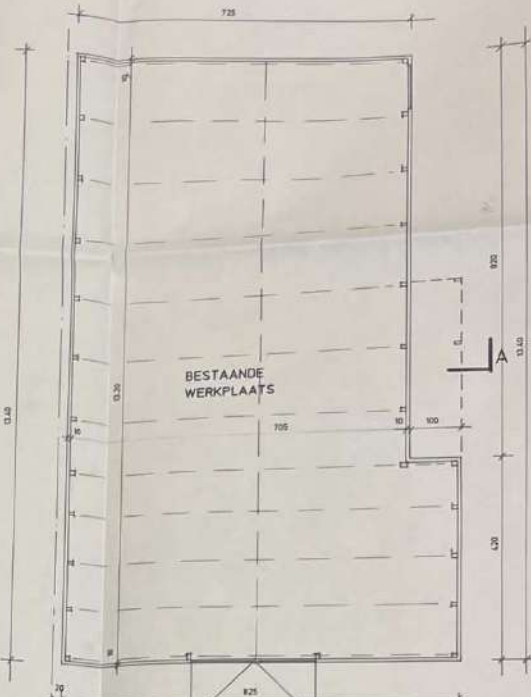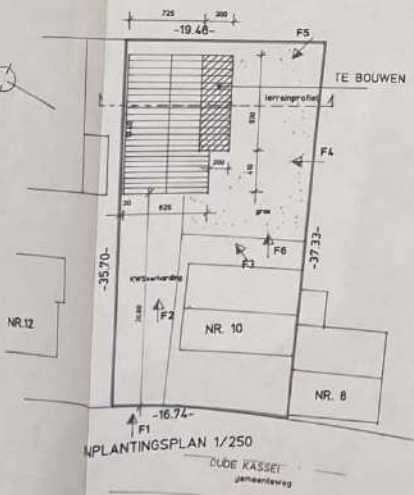
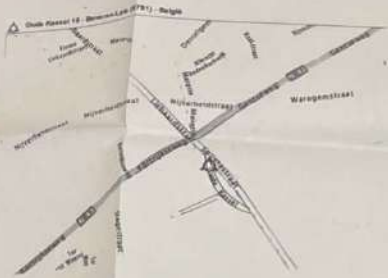


GRONDPLAN - BESTAANDE TOESTAND 1/50

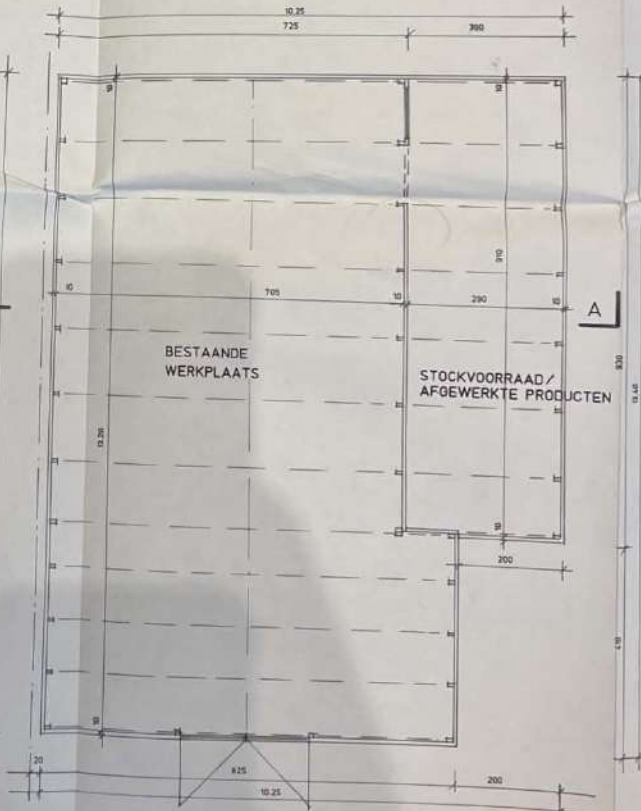

GRONDPLAN - NIEUWE TOESTAND 1/50

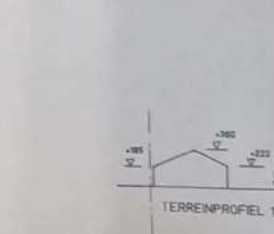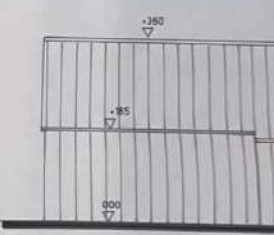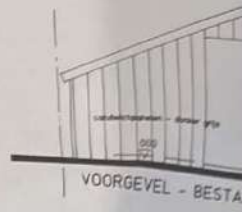

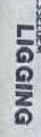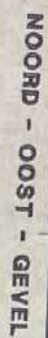


WAREGEM - Beveren-Lede
Oude Kassel 10
St. B nr. 10 w


**bouwen van GOEDGEKEURD
BERGING**

De Heer Etienne RIGOLE
Cude Kaasal 10
8791 Bavenen-Lole - WARDEEN


ARCHITECT
ALGOET Derma
Schouwaldfstraat 371
8752 Derselgem WAREGEM
tel./fax 056 - 71 23 33

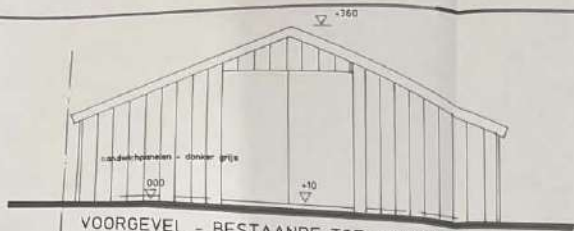

VOORGEVEL - BESTAANDE TOESTAND 1/50

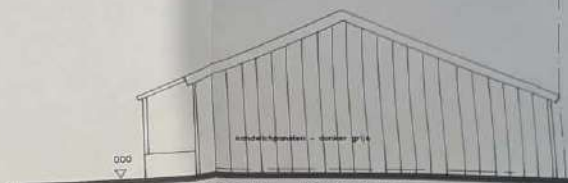


ACHTERGEVEL - BESTAANDE TOESTAND 1/50

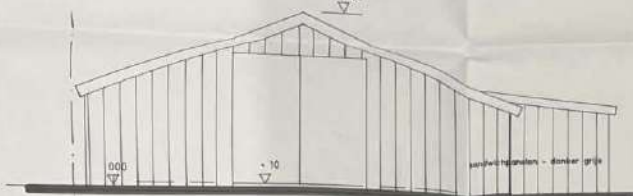


VOORGEVEL - NIEUWE TOESTAND 1/50




ACHTERGEVEL - NIEUWE TOESTAND 1/50

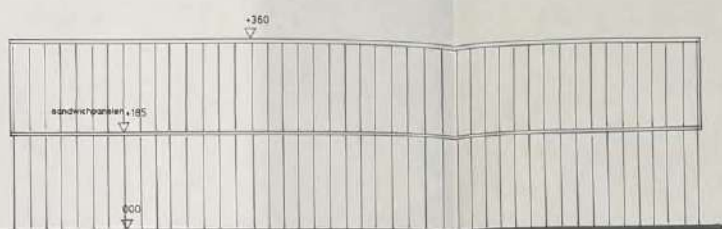

ZIJGEVEL LINKS - BESTAANDE TOESTAND 1/50 - ONGEWIJZIGD

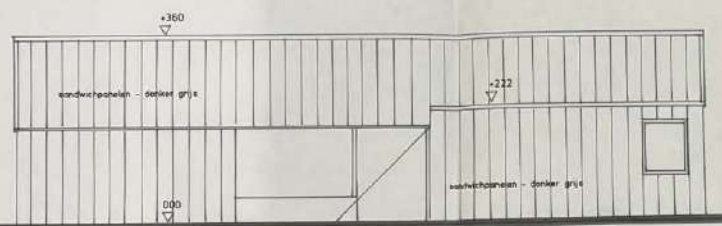


ZIJGEVEL RECHTS - BESTAANDE TOESTAND 1/50

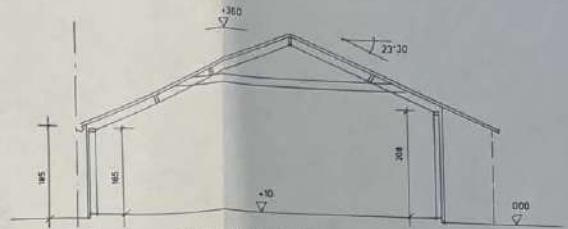


SNEDE AA - BESTAANDE TOESTAND




SNEDE AA - NIEUWE TOESTAND

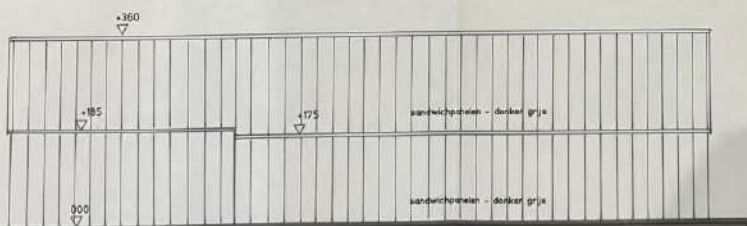

ZIJGEVEL RECHTS - NIEUWE TOESTAND 1/50

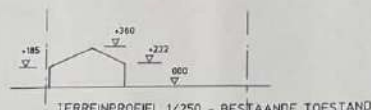

TERREINPROFIEL 1/250 - BESTAANDE TOESTAND

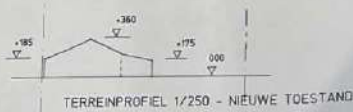

TERREINPROFIEL 1/250 - NIEUWE TOESTAND

PROVINCE	WEST VLAANDEREN	
STAD	WAREGEM (deelgemeente BEVEREN-LEE)	
PROJECT	BOUWEN VAN EEN STOCKRUIMTE BIJ EEN BESTAANDE WERKPLAATS	
INPLANTING	OUDE KASSEI 10 8791 BEVEREN-LEE 4 ^{de} AFD. SECTIE B NR. 10W	PLAN DOORLOOP Door het Stadsbestuur van Waregem op 20/09/2014
BOUWHEER	RIGOLE ENGINEERING BVBA OUDE KASSEI 10 8791 BEVEREN-LEE	
ARCHITECTEN	MARNIX DEMEY & POL VERHAEGE Sprinckestraat 29 8762 DESSELGEM Tel. 056/71.87.48 Fax. 056/71.88.43 E-mail: marnix.pvd@pvd.be	
Verklarende verklaring: eigenaars van het terrein en het gebouw gelegen te Beveren-Lee, Oude Kassei 12, verklaart de inhoud van de plan goet en gecontroleerd te hebben, waarbij zij zich scheidt verklaart met de voorgestelde plannen.		
Met: Oude Kassei 12, Oude Kassei 12		
INHOUD PLAN	DOORLOOPPLAN - OMGEVINGSPLAN 1/1000 INPLANTINGPLAN 1/250 TERREINPROFIELEN - bestaande en nieuwe toestand 1/250 GRONDPLAN - bestaande en nieuwe toestand 1/50 DOORSNEDEN - bestaande en nieuwe toestand 1/50	
Deelname	Datum: 11/04/2014 Door: [Signature]	Gezien en goedgekeurd door het college van Burgemeester en Schepenen van Waregem op 20/09/2014
Deelname	De ontwerper: [Signature] M. DEMEY	De bouwheer: [Signature] E. RIGOLE