








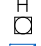











WIELSBEKE

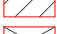VERKAVELING "Kasteeldreef"

Legende bestaande toestand

	Kadastrale grens
	Haag
	Kruinbreedte bomen
	As wegenis
	Rand verharding
	Betonafsluiting
	Perceelsgrens vermoedelijk
	Verlichtingspaal
	Putdeksel
	Waterslikker
137k3	Kadastraal nummer
	Straatkap: brandkraan
	Nutskast tv/radio
	Wegenis
	Bestaand hoofdgebouw
	Bestaand bijgebouw
	Begroeiing
	Tuinmuur
	Stroomrichting riolering
	Verkeersbord
	Nutspaal brandkraan



Foto

STUDIO STERIO

Brugstraat 52A - 9260 WICHELEN

Tel: 0495/78.72.82

e-mail: info@studiosterio.be







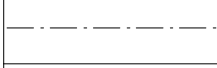
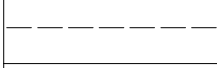
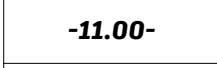
DOSSIER : 2022_0104

DATUM : 28/10/2022

WIELSBEKE

VERKAVELING "Kasteeldreef"

Legende verkavelingsplan

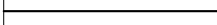	Zone voor bebouwing hoofdgebouw
	Zone voor voortuin
	Zone voor tuin
	Nieuwe perceelsgrens
	Voorbouwlijn
	Grens zones
	Perceelsafmeting tot 0.05m nauwkeurig
	Afmeting zone tot 0.05m nauwkeurig
	Verkavelingsgrens

STUDIO STERIO


Brugstraat 52A - 9260 WICHELEN
Tel: 0495/78.72.82
e-mail: info@studiosterio.be

DOSSIER : 2022_0104
DATUM : 28/10/2022

WIELSBEKE

VERKAVELING "Kasteeldreef"

Bestaande toestand

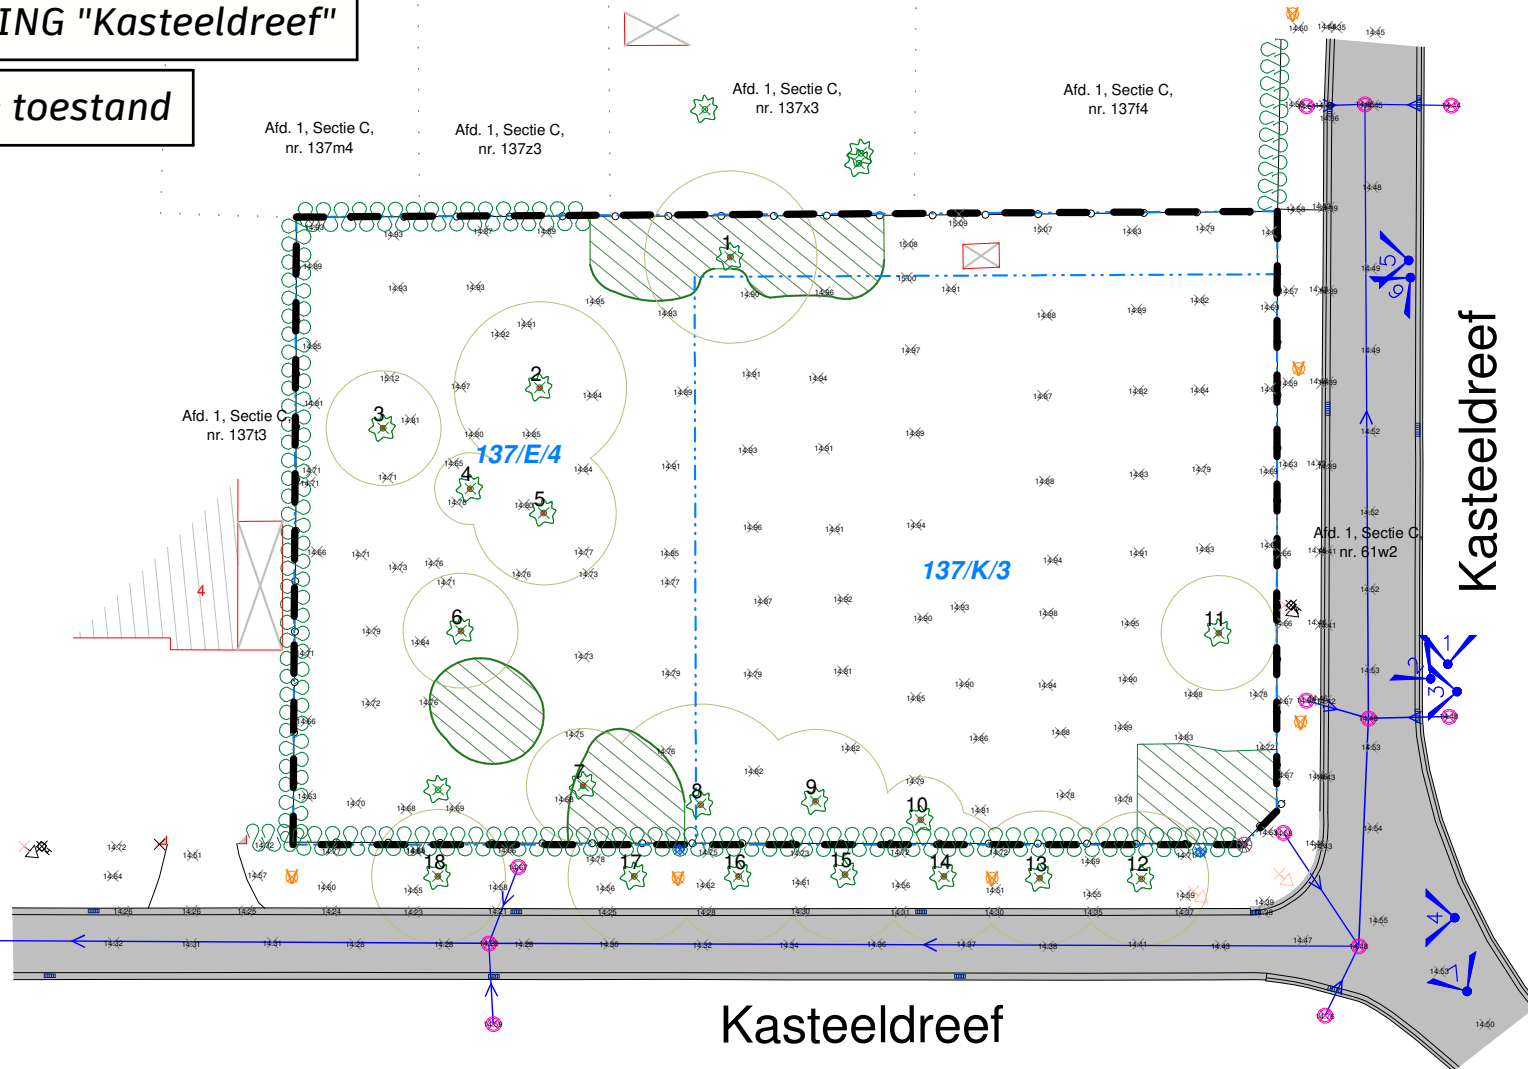

STUDIO STERIO

Brugstraat 52A - 9260 WICHELEN
Tel: 0495/78.72.82
e-mail: maarten@studiosterio.be


SCHAAL : 1/500
DOSSIER : 2022_0102
DATUM : 28/11/2022

STUDIO STERIO
0m 10m 20m 30m 40m

WIELSBEKE

VERKAVELING "Kasteeldreef"

Verkavelingsplan

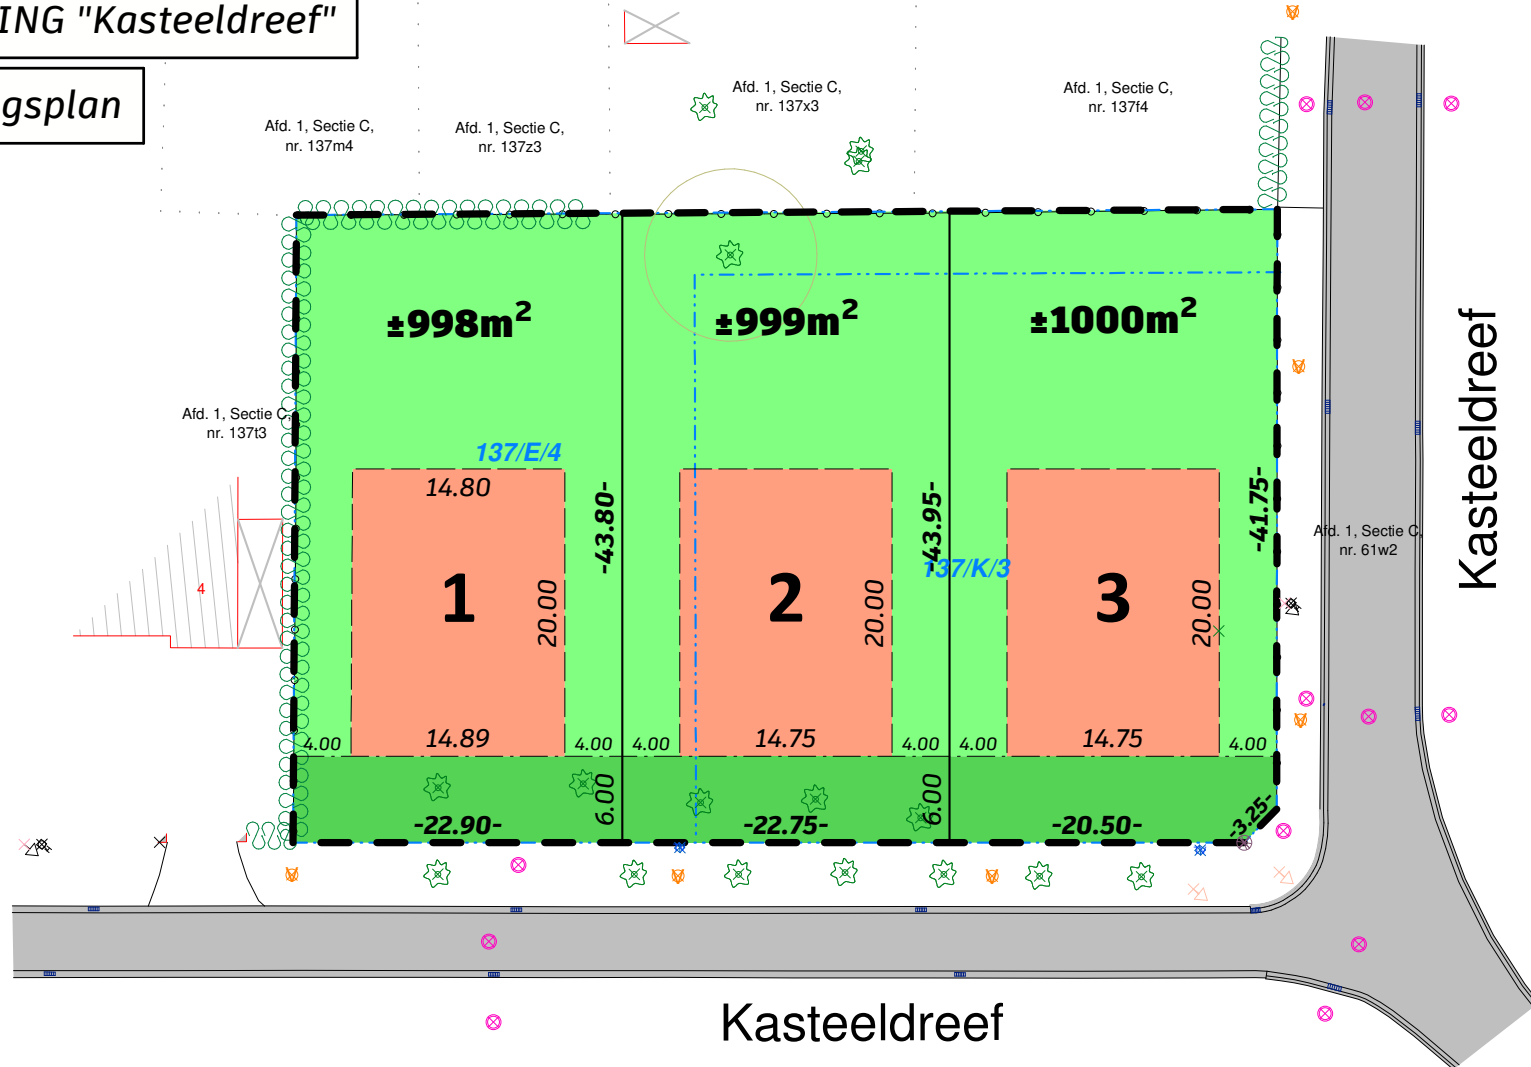

STUDIO STERIO

Brugstraat 52A - 9260 WICHELEN
Tel: 0495/78.72.82
e-mail: maarten@studiosterio.be

SCHAAL : 1/500
DOSSIER : 2022_0102
DATUM : 28/11/2022

STUDIO STERIO
0m 10m 20m 30m 40m

Handtekening(en)