




Snede C (Bo.3) 1/40
Snede D (Bo.1) 1/40
Type Snede E (zolen) 1/10
Snede K1, K2 (Symm) 1/40
Snede kolom K3, K6 1/40
Snede kolom K4 (1e verd) 1/40
Snede J1 (D/1, P12) 1/40
Structuur Plafond Gelijkvloers 1/50
Structuur Plafond
P1.2 (HEB200)
P1.5 (HEB 180)
P1.6 (HEB260)
P2.2 (HEB180)
K6 (14/30)
K6 (14/14)
K4 (14/30)
K3 (14/30)
K2 (14/30)
K1 (14/30)
Bo.1 (14/30)
Bo.2 (14/25)
Bo.3 (14/45) ringbalk
Bo.4 (14/45) ringbalk
Bo.6 (14/45) ringbalk
Bo.2 (14/24)
dakbalk 37cm/m
dakbalk 57cm/m
dakbalk 54cm/m
bestaande wanden
bestaande grond verwijderen door
uitgeerd zand, alle aanvullingen
gestabiliseerd zand

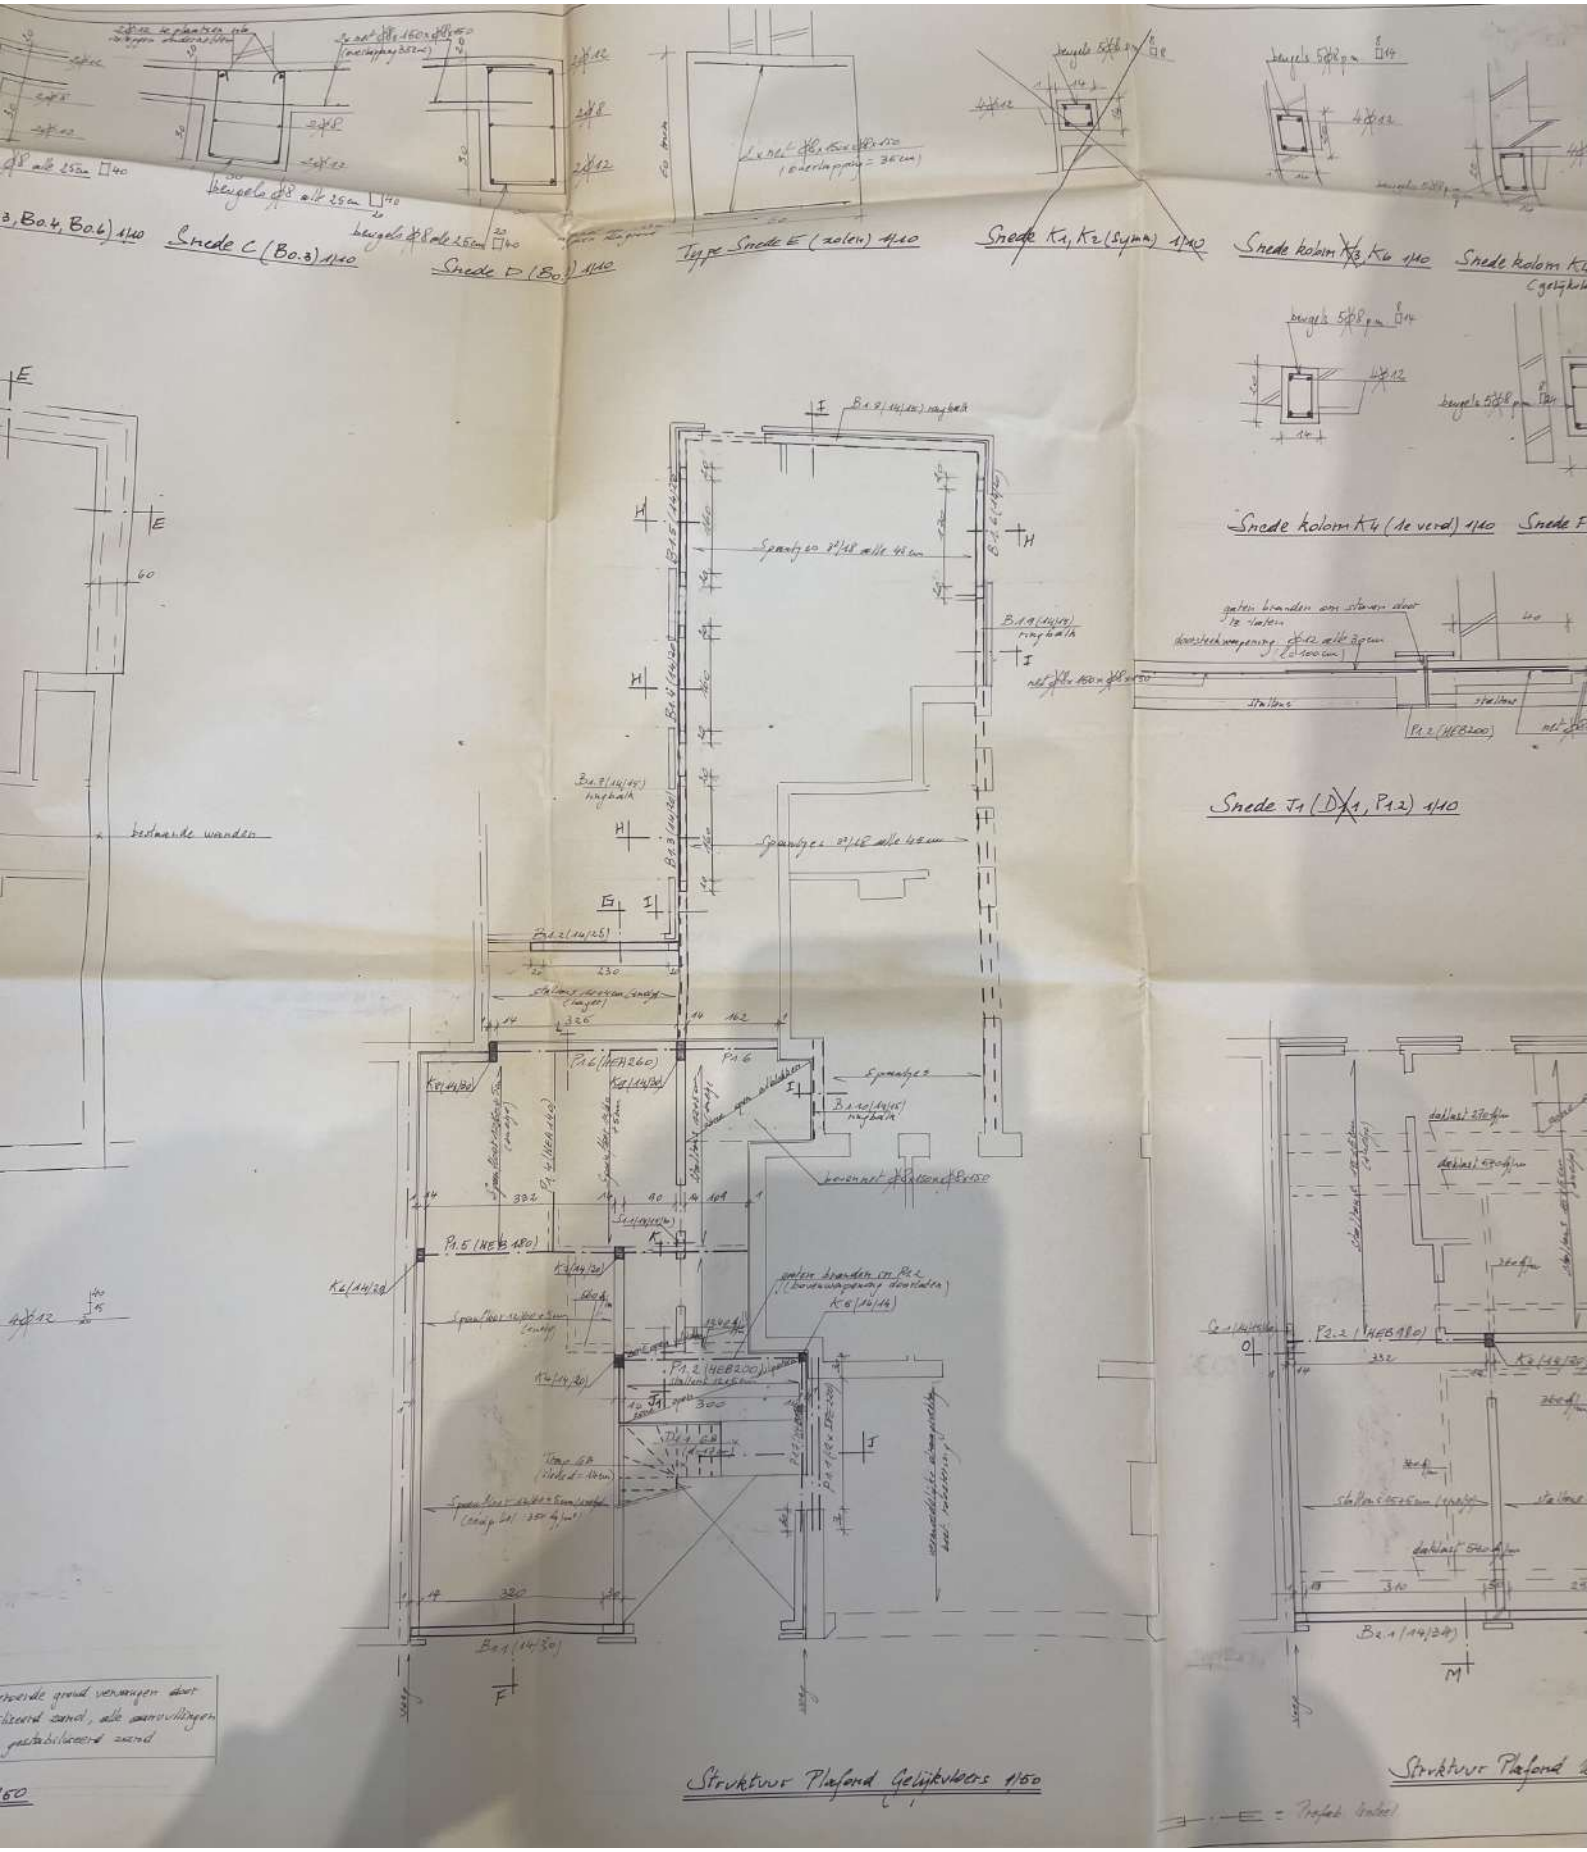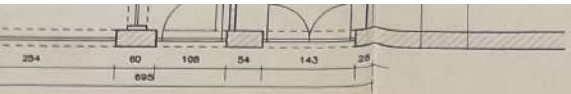

grondplan

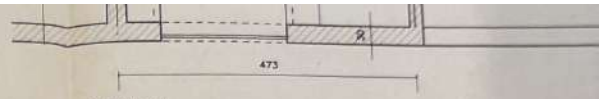


verdieping

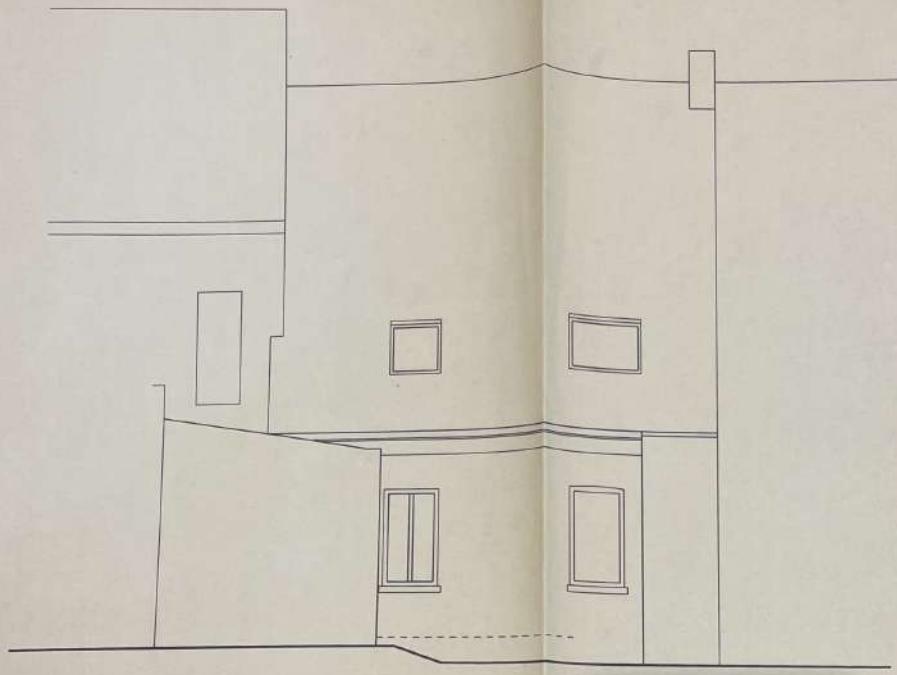


achtergevel



omgevingsplan schaal 1/1000

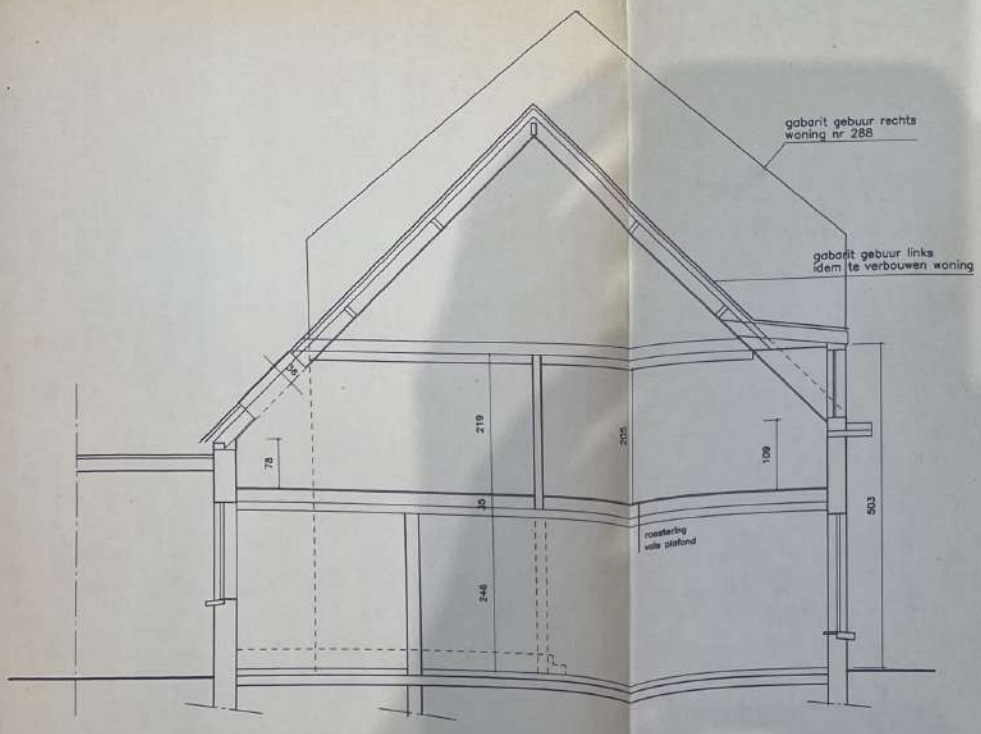


dwarsdoorsnede aa

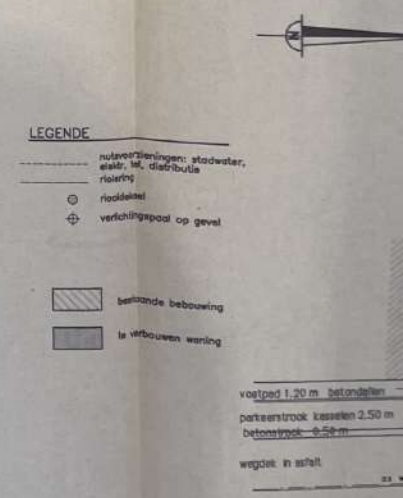


inplanting




omgevingsplan schaal 1/1000

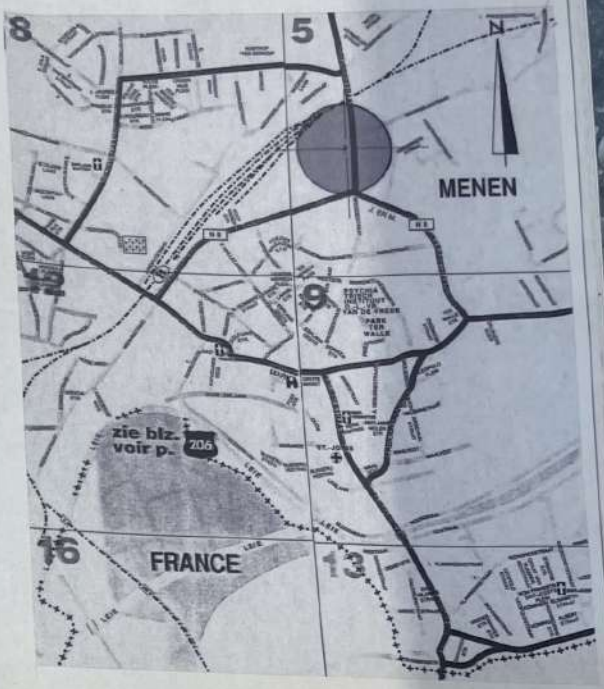

liggingsplan schaal 1/20000

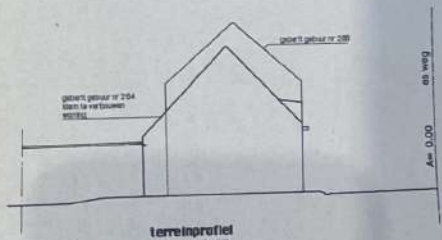

terreinprofiel
schaal 1/200

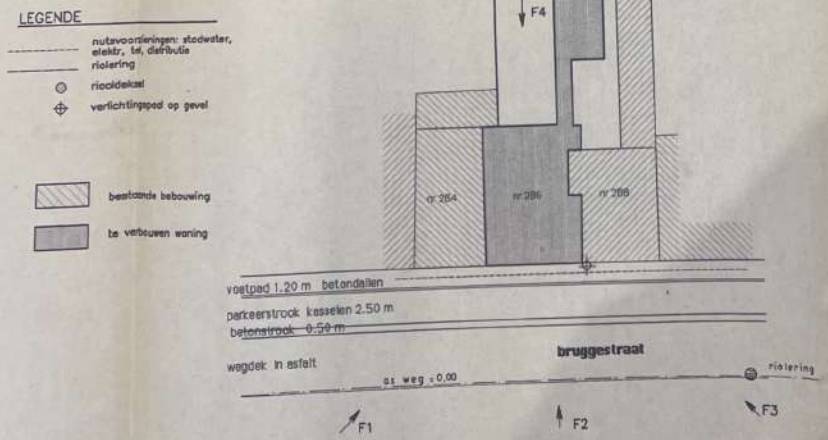

inplanting schaal 1/250

ARCHITEKT
bruno carpentier

bruggestraat 631
8930 menen
tel. 056/51.01.24
fax. 056/51.86.53

dossier : 698.98.53

opdrachtgever
c. becquet
bruggestraat 286
8930 menen
tel: 51.98.90

datum: 15.10.98
schaal: 1/50
blad: 2

verbouwen van woning
BESTAANDE TOESTAND
achtergevel / doorsnede
inplantingsplan / liggingsplan
omgevingsplan


bouwplaats:
bruggestraat 286
8930 menen
sektie A nr 465m
en deel




Snede kolom K3, K6 1/10 Snede kolom K4 1/10 (gelijkvloers) Snede kolom K5 1/10 Snede kolom K7 1/10 Snede kolom K8 1/10




Snede kolom K9 1/10 Zijaanzicht Trek kolom K10 (de verd) 1/10

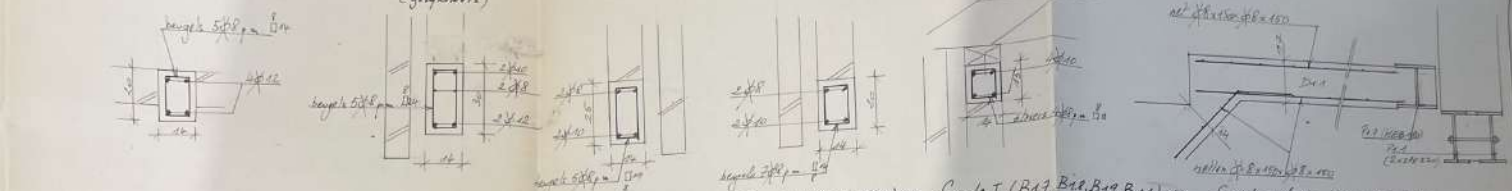


Snede kolom K4 (de verd) 1/10 Snede F (B1.1) 1/10 Snede E3 (B1.2) 1/10 Snede H (B1.3 & B1.6) 1/10 Snede I (B1.7, B1.8, B1.9, B1.10) 1/10 Snede I (Trap, D1.1, P1.7, P1.1) 1/10

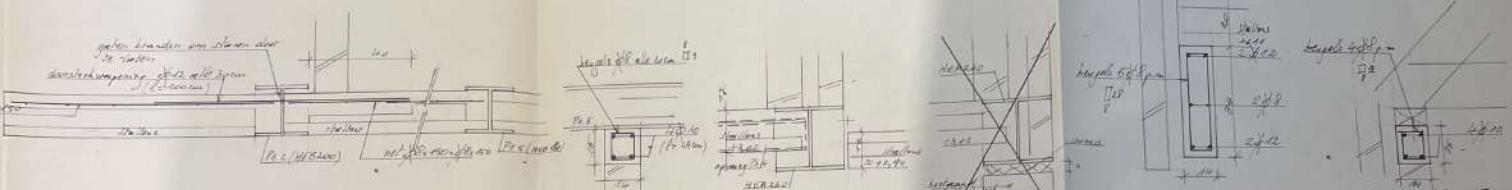

Snede J1 (D1, P1.2) 1/10 Snede K (S1.1) 1/10 Snede L (P1.6) 1/10 Snede L1 (P1.6) 1/10 Snede M (B2.1) 1/10 Snede N (B2.1, B2.2) 1/10

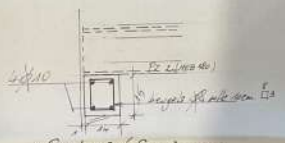

Snede O (S2.1) 1/10

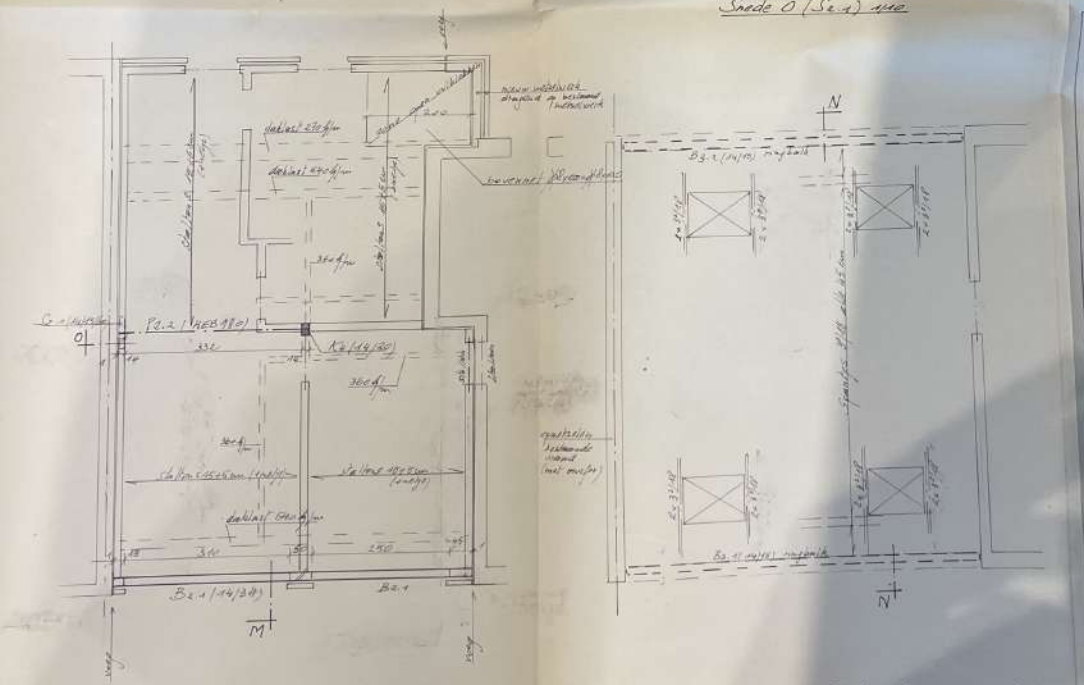

Struktuur Plafond 1e verdiep. 1/50 Struktuur Plafond 2e verdiep. (Dak) 1/50

VERBOUWEN VAN TWEE WONINGEN TOT EEN

Bruggestraat 286-288
Menen

STABILITEIT

BOUWHEER:
J.L. Vanrolander-Debuyssser
Bruggestraat 288
8930 Menen

ARCHITEKT:
B. Carpentier
Bruggestraat 631
8930 Menen


Opgemaakt door:
ir. B. [illegible]
[illegible] Vlaanderen 80
7200 Kortrijk
Tel. 056/33 69 32
Fax 056/33 68 02

17-03-2000


Struktuur Funderingen
Struktuur Plafond Gelijkvloers
Struktuur Plafond 1ste verdiep.
Struktuur Plafond 2de verdiep. (Dak)
Snedes & Wapening

Schaal: 1/50 1/10

PLAN NR. 1

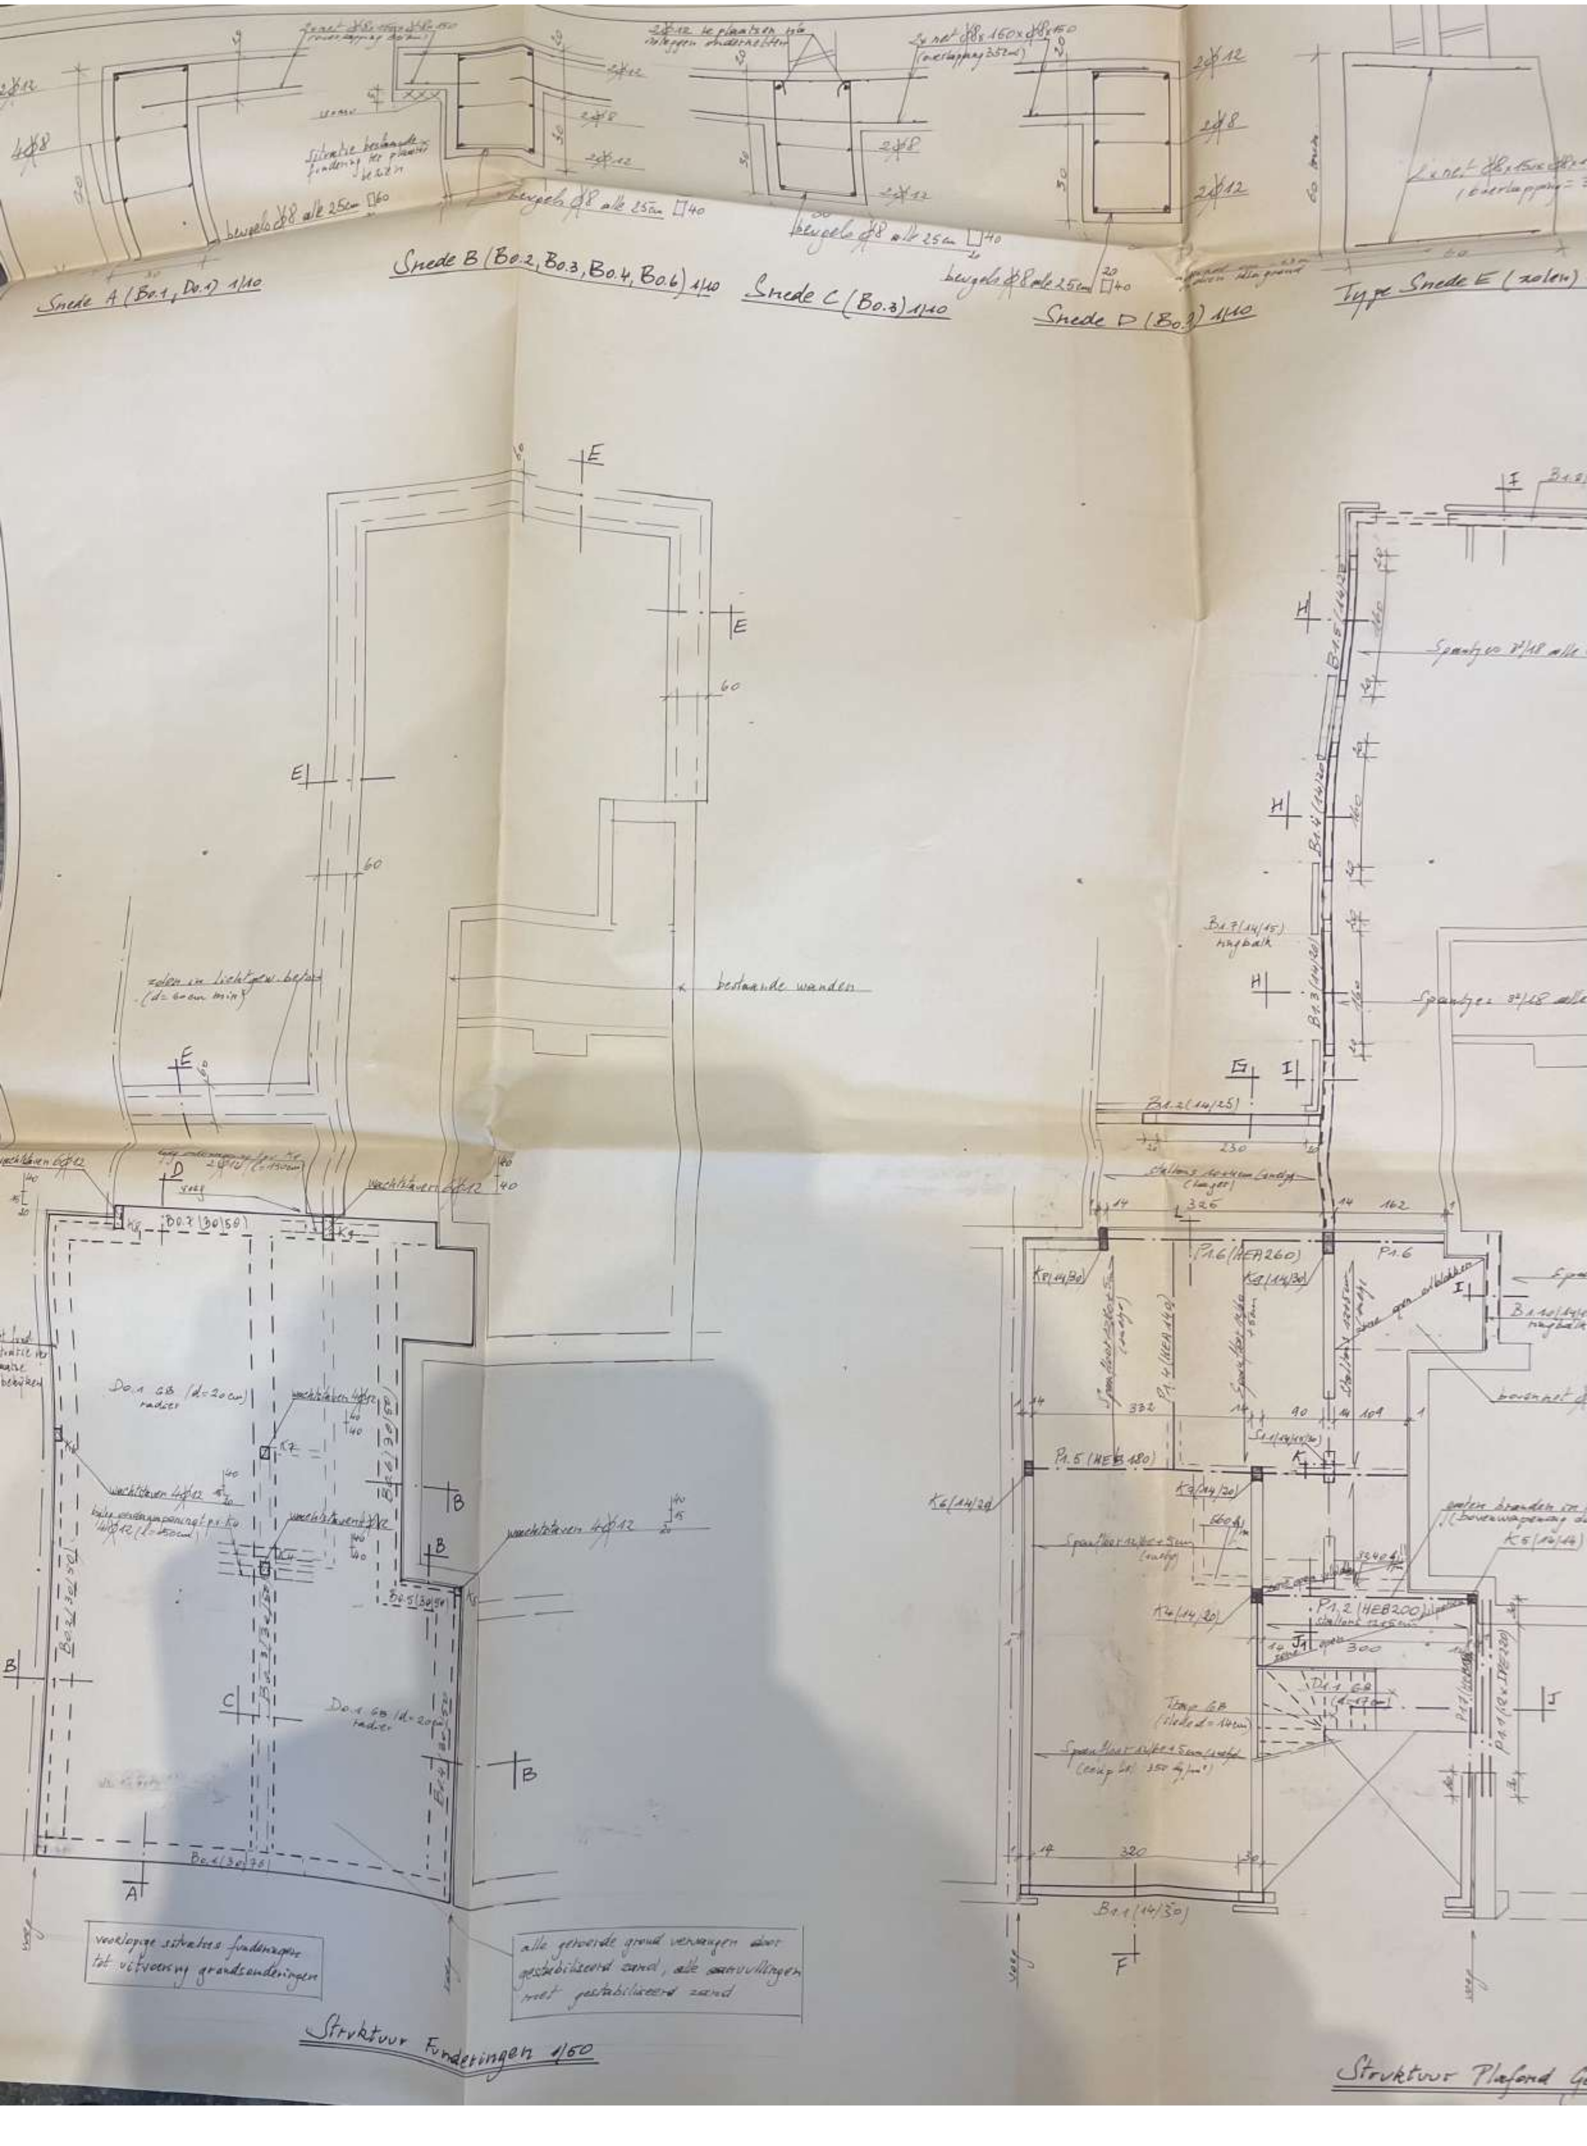


Snede A (Bo.1, Do.1) 1/10
Snede B (Bo.2, Bo.3, Bo.4, Bo.6) 1/10
Snede C (Bo.3) 1/10
Snede D (Bo.3) 1/10
Type Snede E (zolen)
beugels Ø8 alle 25cm □60
beugels Ø8 alle 25cm □40
2Ø12
2Ø8
4Ø8
bestaande wanden
Do.1 GB (d=20cm) radier
Bo.7 (30/50)
Bo.5 (30/50)
Bo.1 (30/70)
wachtstaven 6Ø12
wachtstaven 4Ø12
voorlopige situatie funderingen tot uitvoering grondsonderingen
alle geroerde grond vervangen door gestabiliseerd zand, alle aanvullingen met gestabiliseerd zand
Struktuur Funderingen 1/50
P1.6 (HEA260)
P1.5 (HEB180)
P1.2 (HEB200)
B1.1 (14/30)
B1.2 (14/25)
Kp (14/30)
K6 (14/20)
K4 (14/20)
K5 (14/14)
Struktuur Plafond

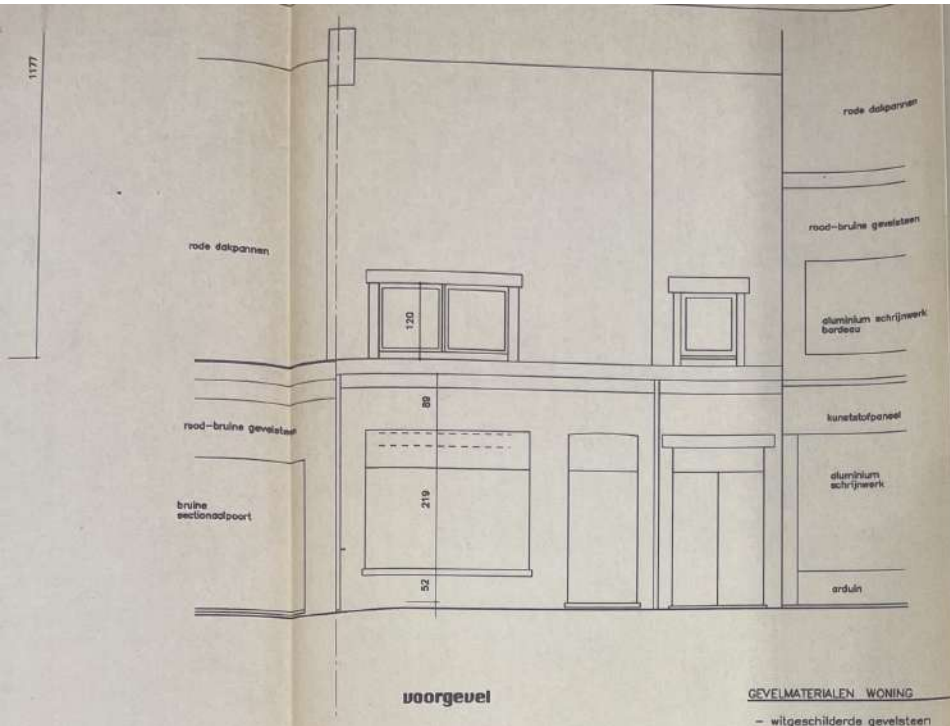

voorgevel

GEVELMATERIALEN WONING

- witgeschilderde gevelsteen
- rode pannen
- houten schrijnwerk
- afleiders in PVC
- bakgoot uitbekleding in PVC

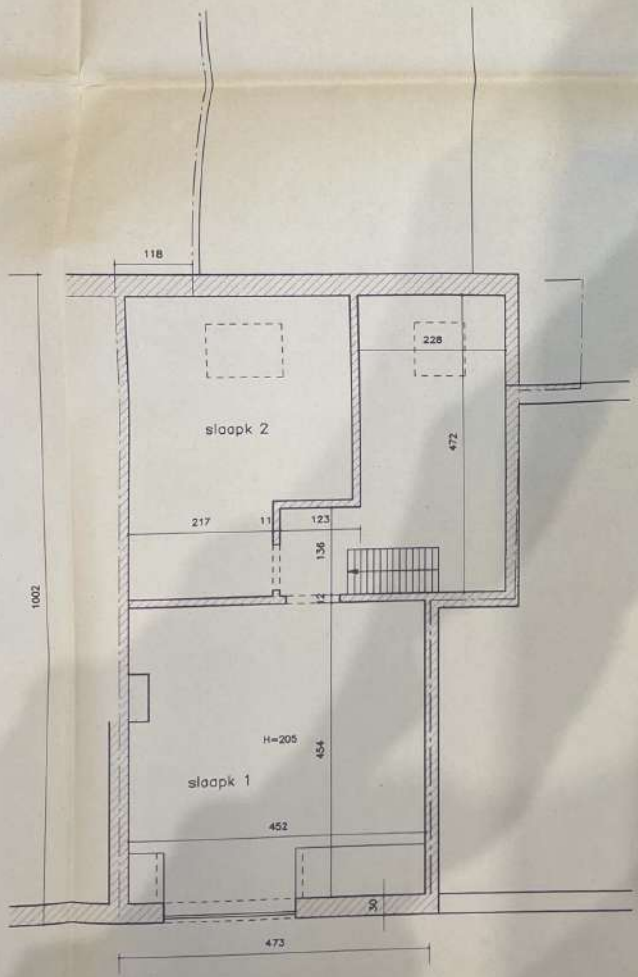

verdieping

ARCHITEKT
bruno carpentier

bruggestraat 631
8930 menen
tel. 056/51.01.24
fax. 056/51.86.53

dossier : 698.98.53


opdrachtgever
vf- Becquet Kathy

datum: 15.10.98
schaal: 1/50
blad: 1

verbouwen van woning
BESTAANDE TOESTAND
grondplan /verdieping
voorgevel

c. becquet
bruggestraat 286
8930 menen
tel: 51.98.90

bouwplaats:
bruggestraat 286
8930 menen 1°afd
sektie A nr 465m
en deel nr 466d

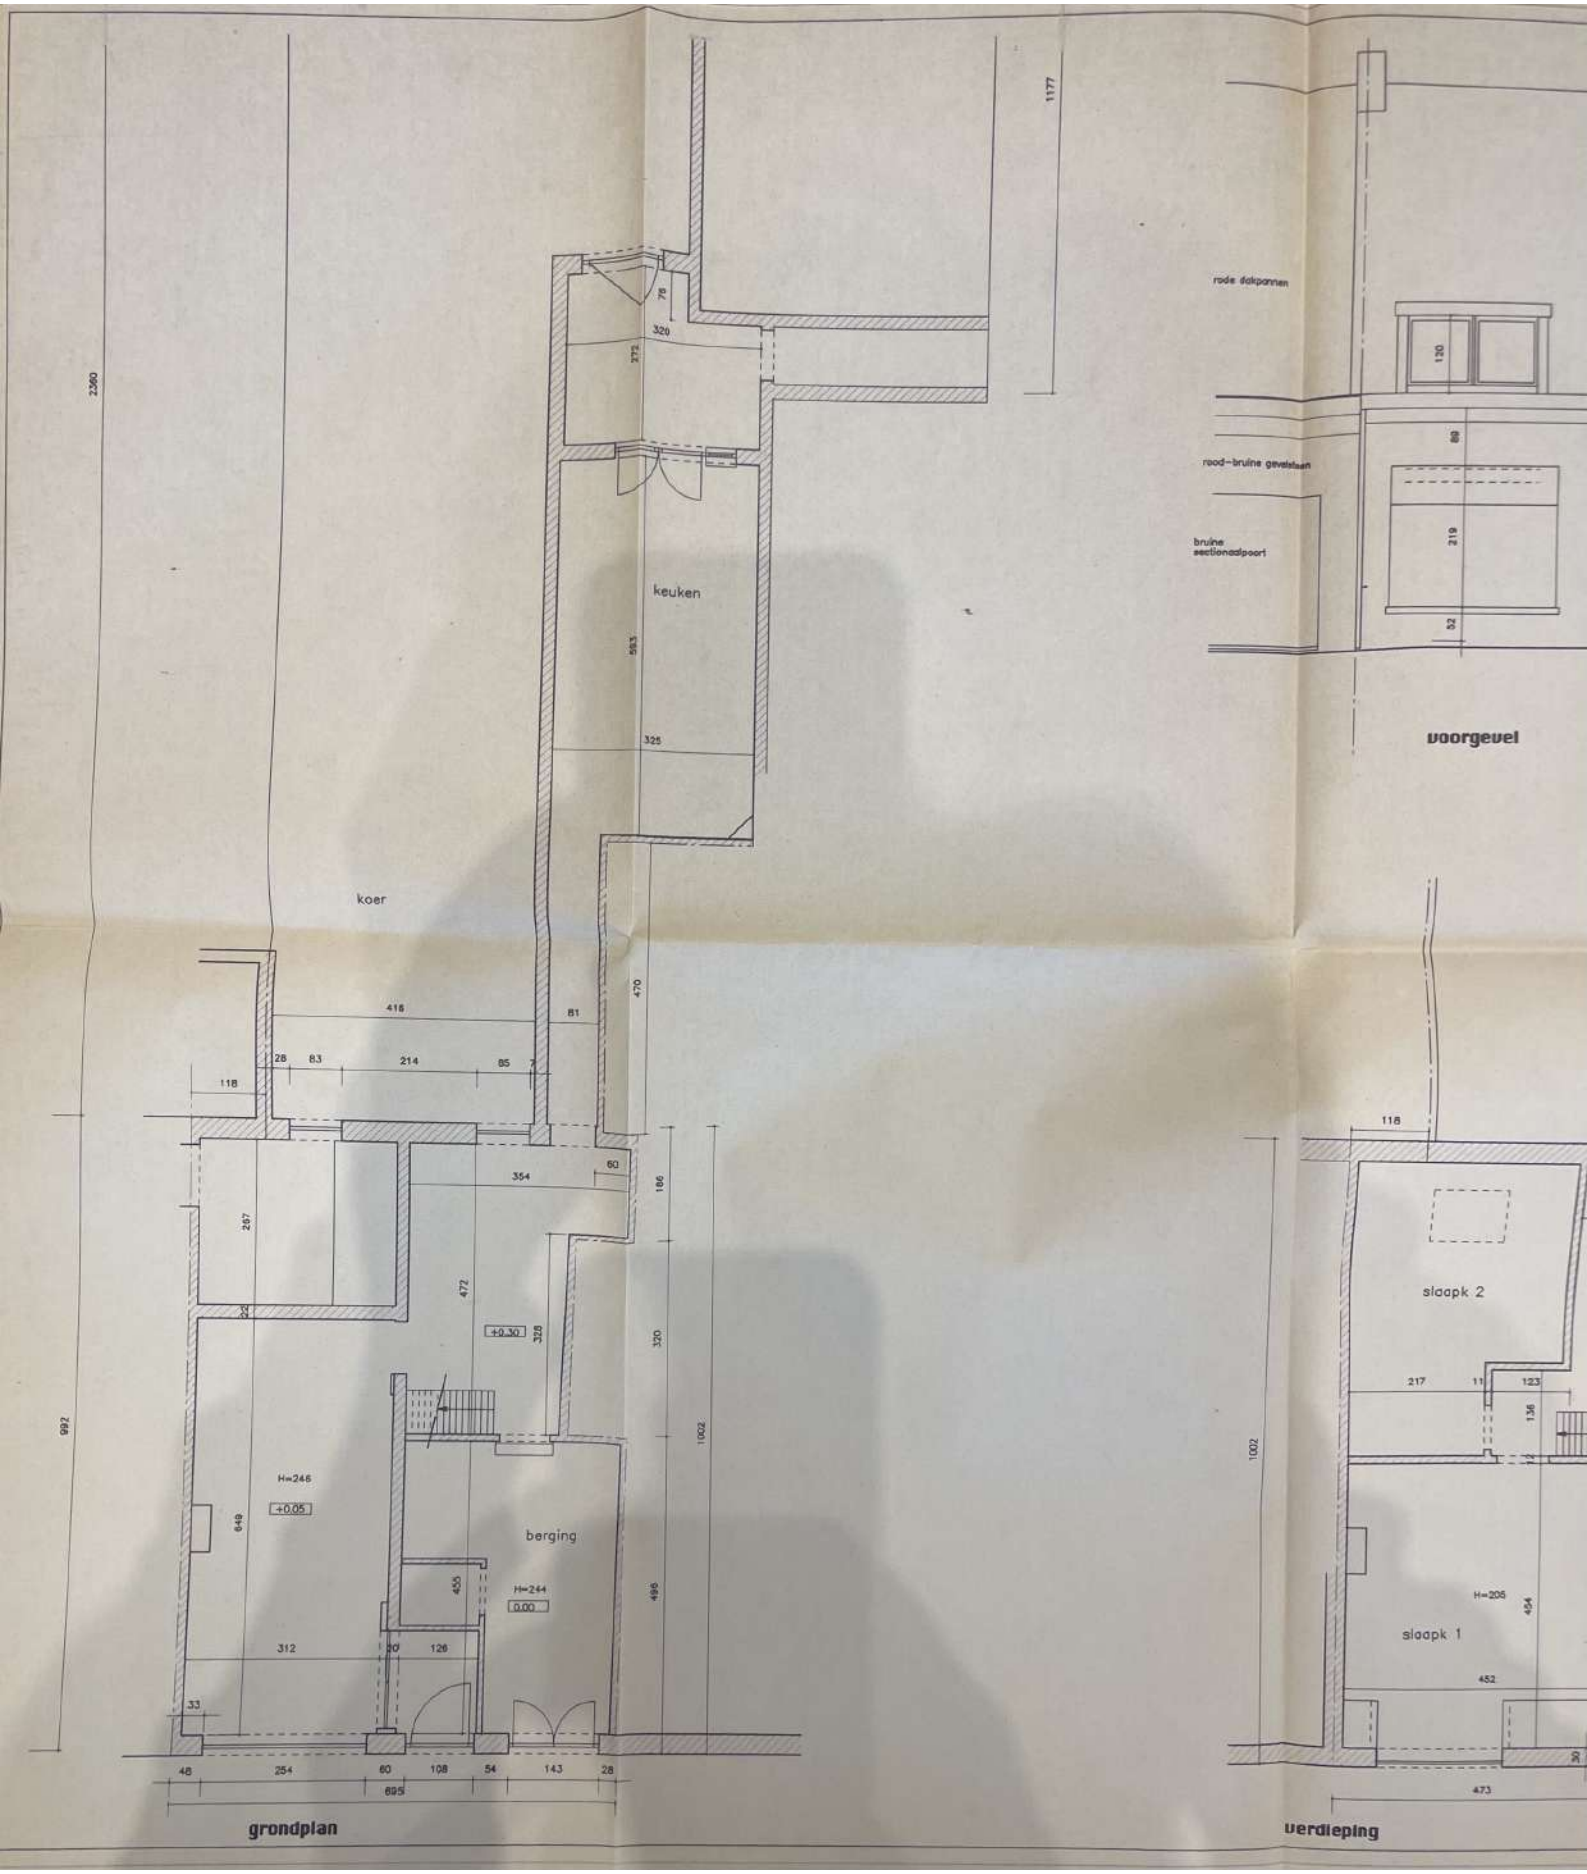
keuken
koer
berging
sloapk 2
sloapk 1
rode dakpannen
roed-bruine gevelsteen
bruine sectionaalpoort
voorgevel
grondplan
verdieping