



- legende: gevelmaterialen**
- 1 rustieke gevelsteen
 - 2 arduïnpint
 - 3 schrijfwerk in PVC houtstructuur
 - 4 schrijfwerk in PVC antroclietleur
 - 5 gegalte antroclietkeurige pan
 - 6 rw-afvoer in zink
 - 7 lichtgrijze sierpleister
 - 8 donkerkeurige gevelsteen
- legende: plannen / snedes**
- aarde
 - beton
 - sneeuwsteen
 - betonstabieling
 - isolatie hard
 - isolatie zacht
 - gevelsteen
 - gewelven
 - zand
 - dakbedekking pannen
 - dakbedekking riet
- legende: inplanting / terreinprofiel**
- te behouden / bestaand
 - te bouwen
 - te slopen
 - BT constructie
 - grasaf
 - asfaltverharding
 - kinkerharding
- NF: nieuwe toestand
BT: bestaande toestand
VT: vergunde toestand



FUNDERING & RIOLERING
Schaal 1:50

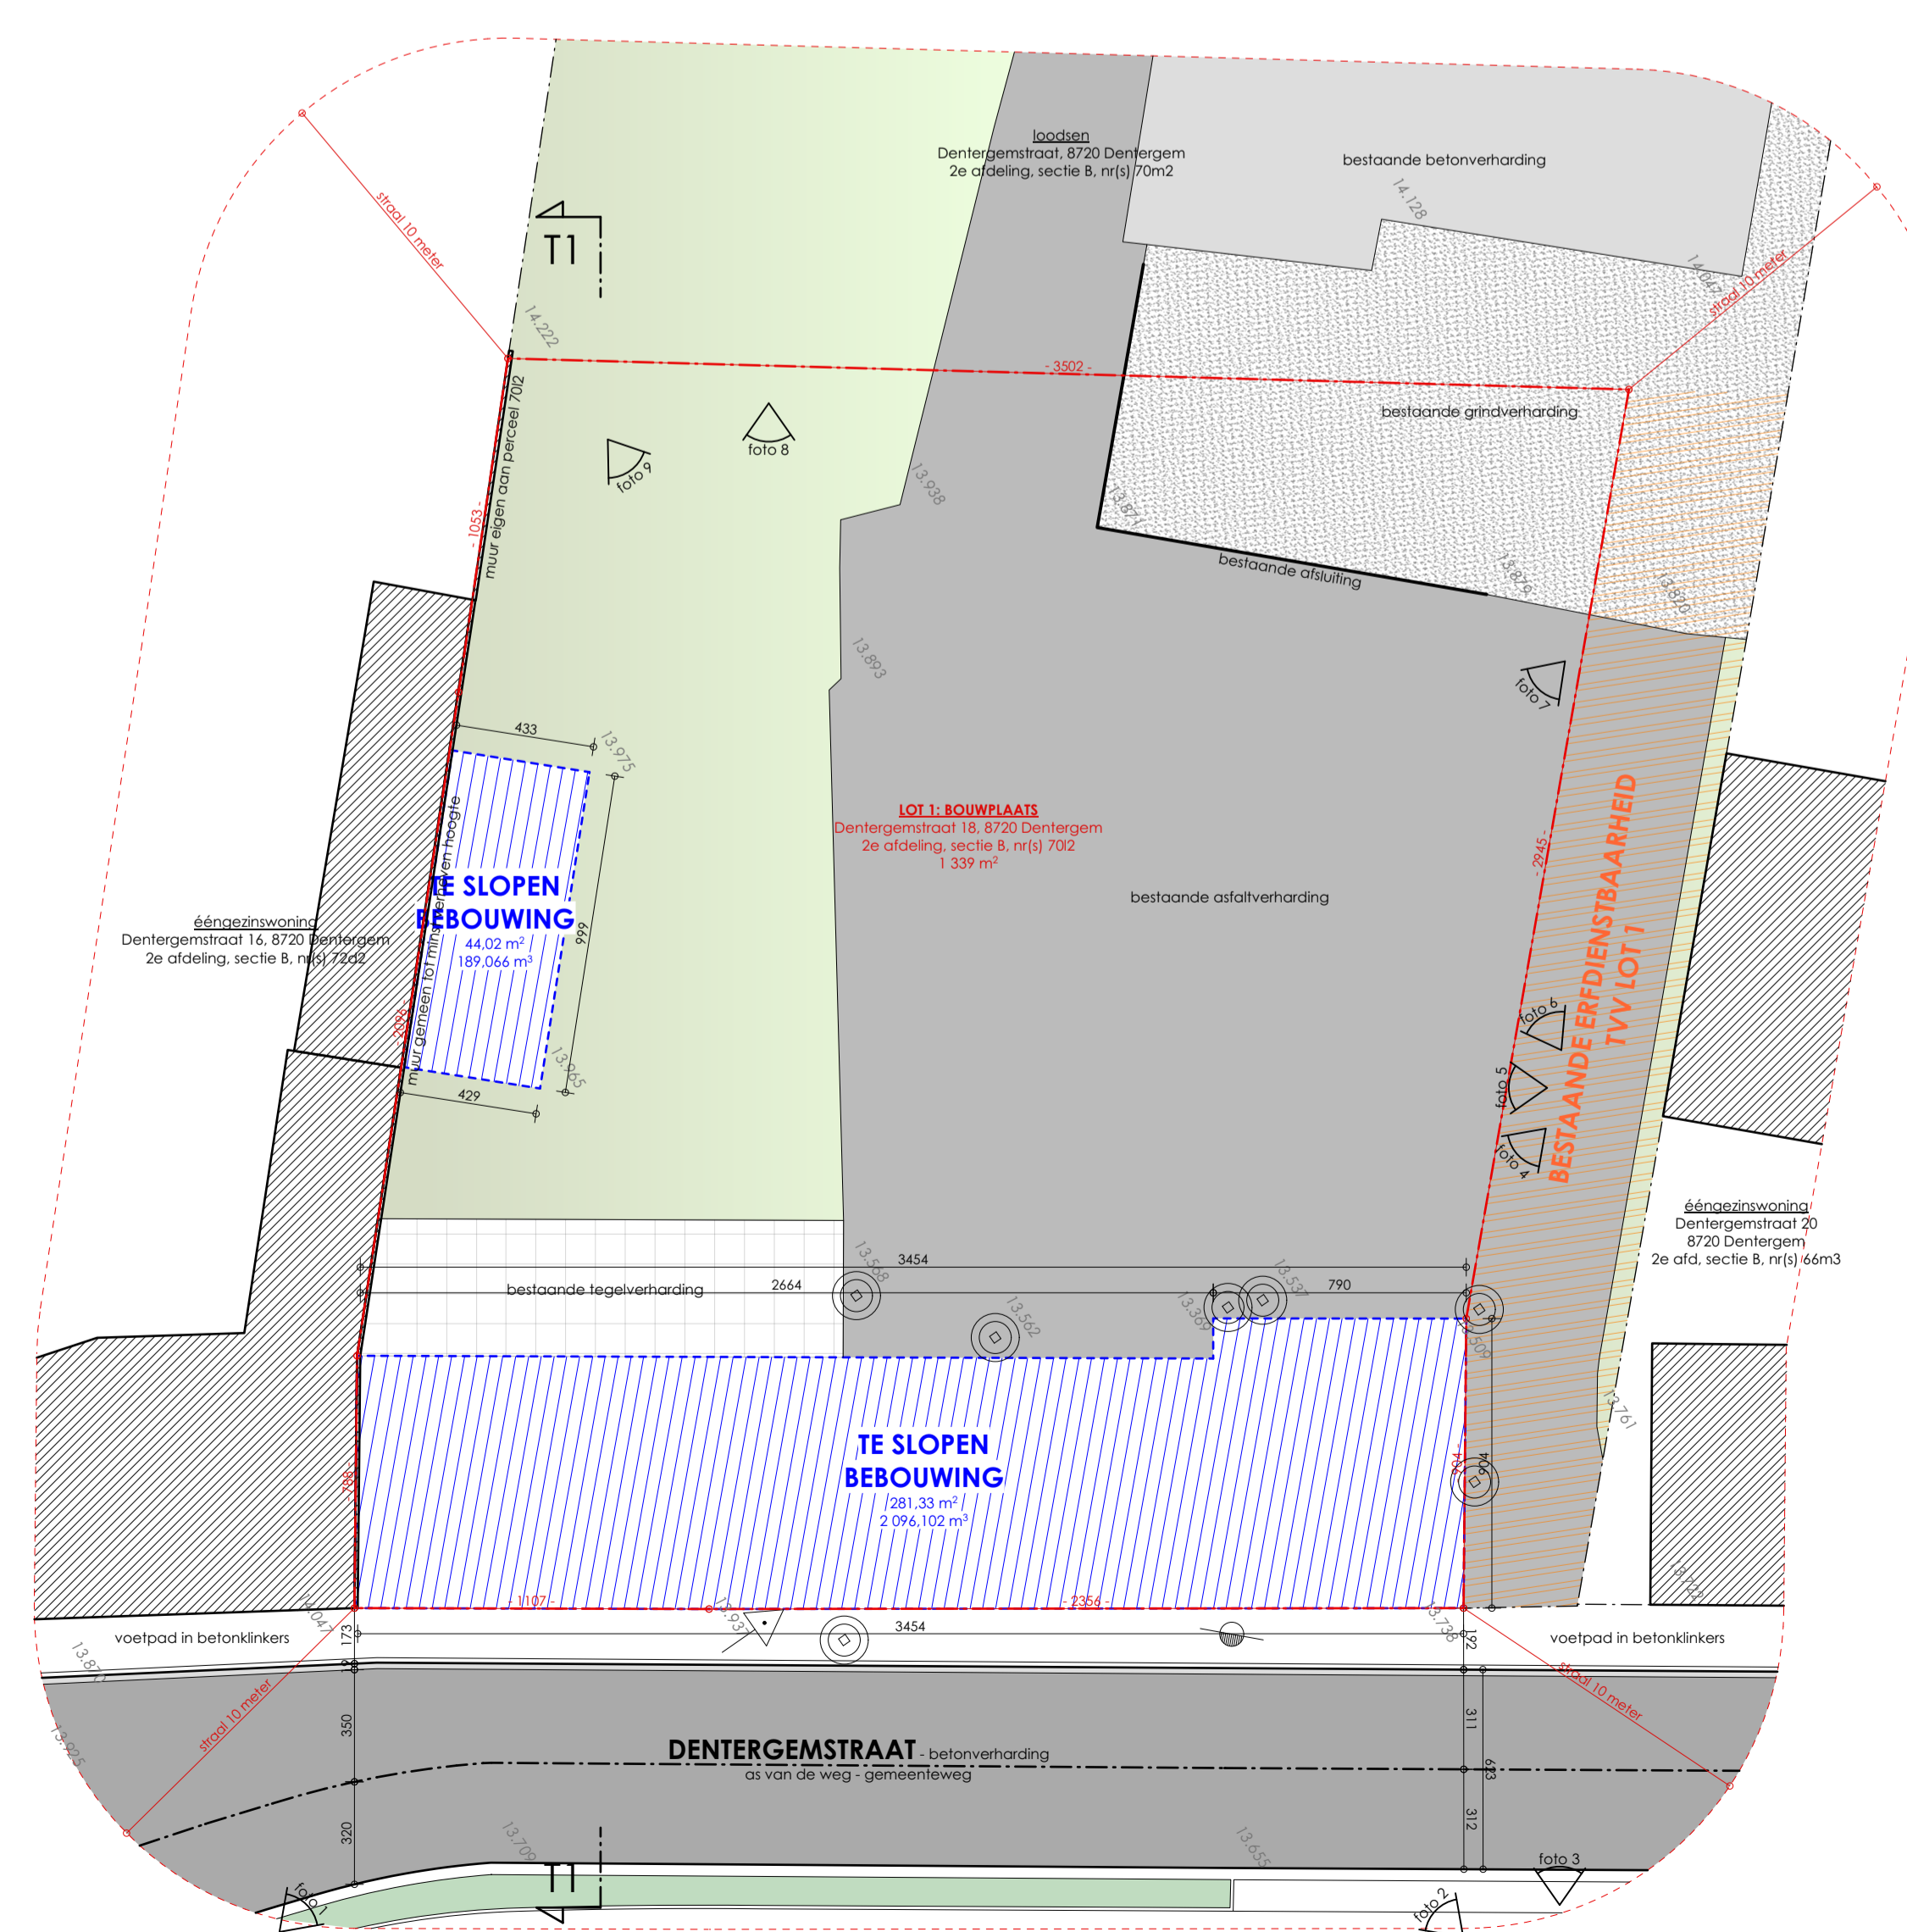

INPLANTING bestaande toestand
Schaal 1:200

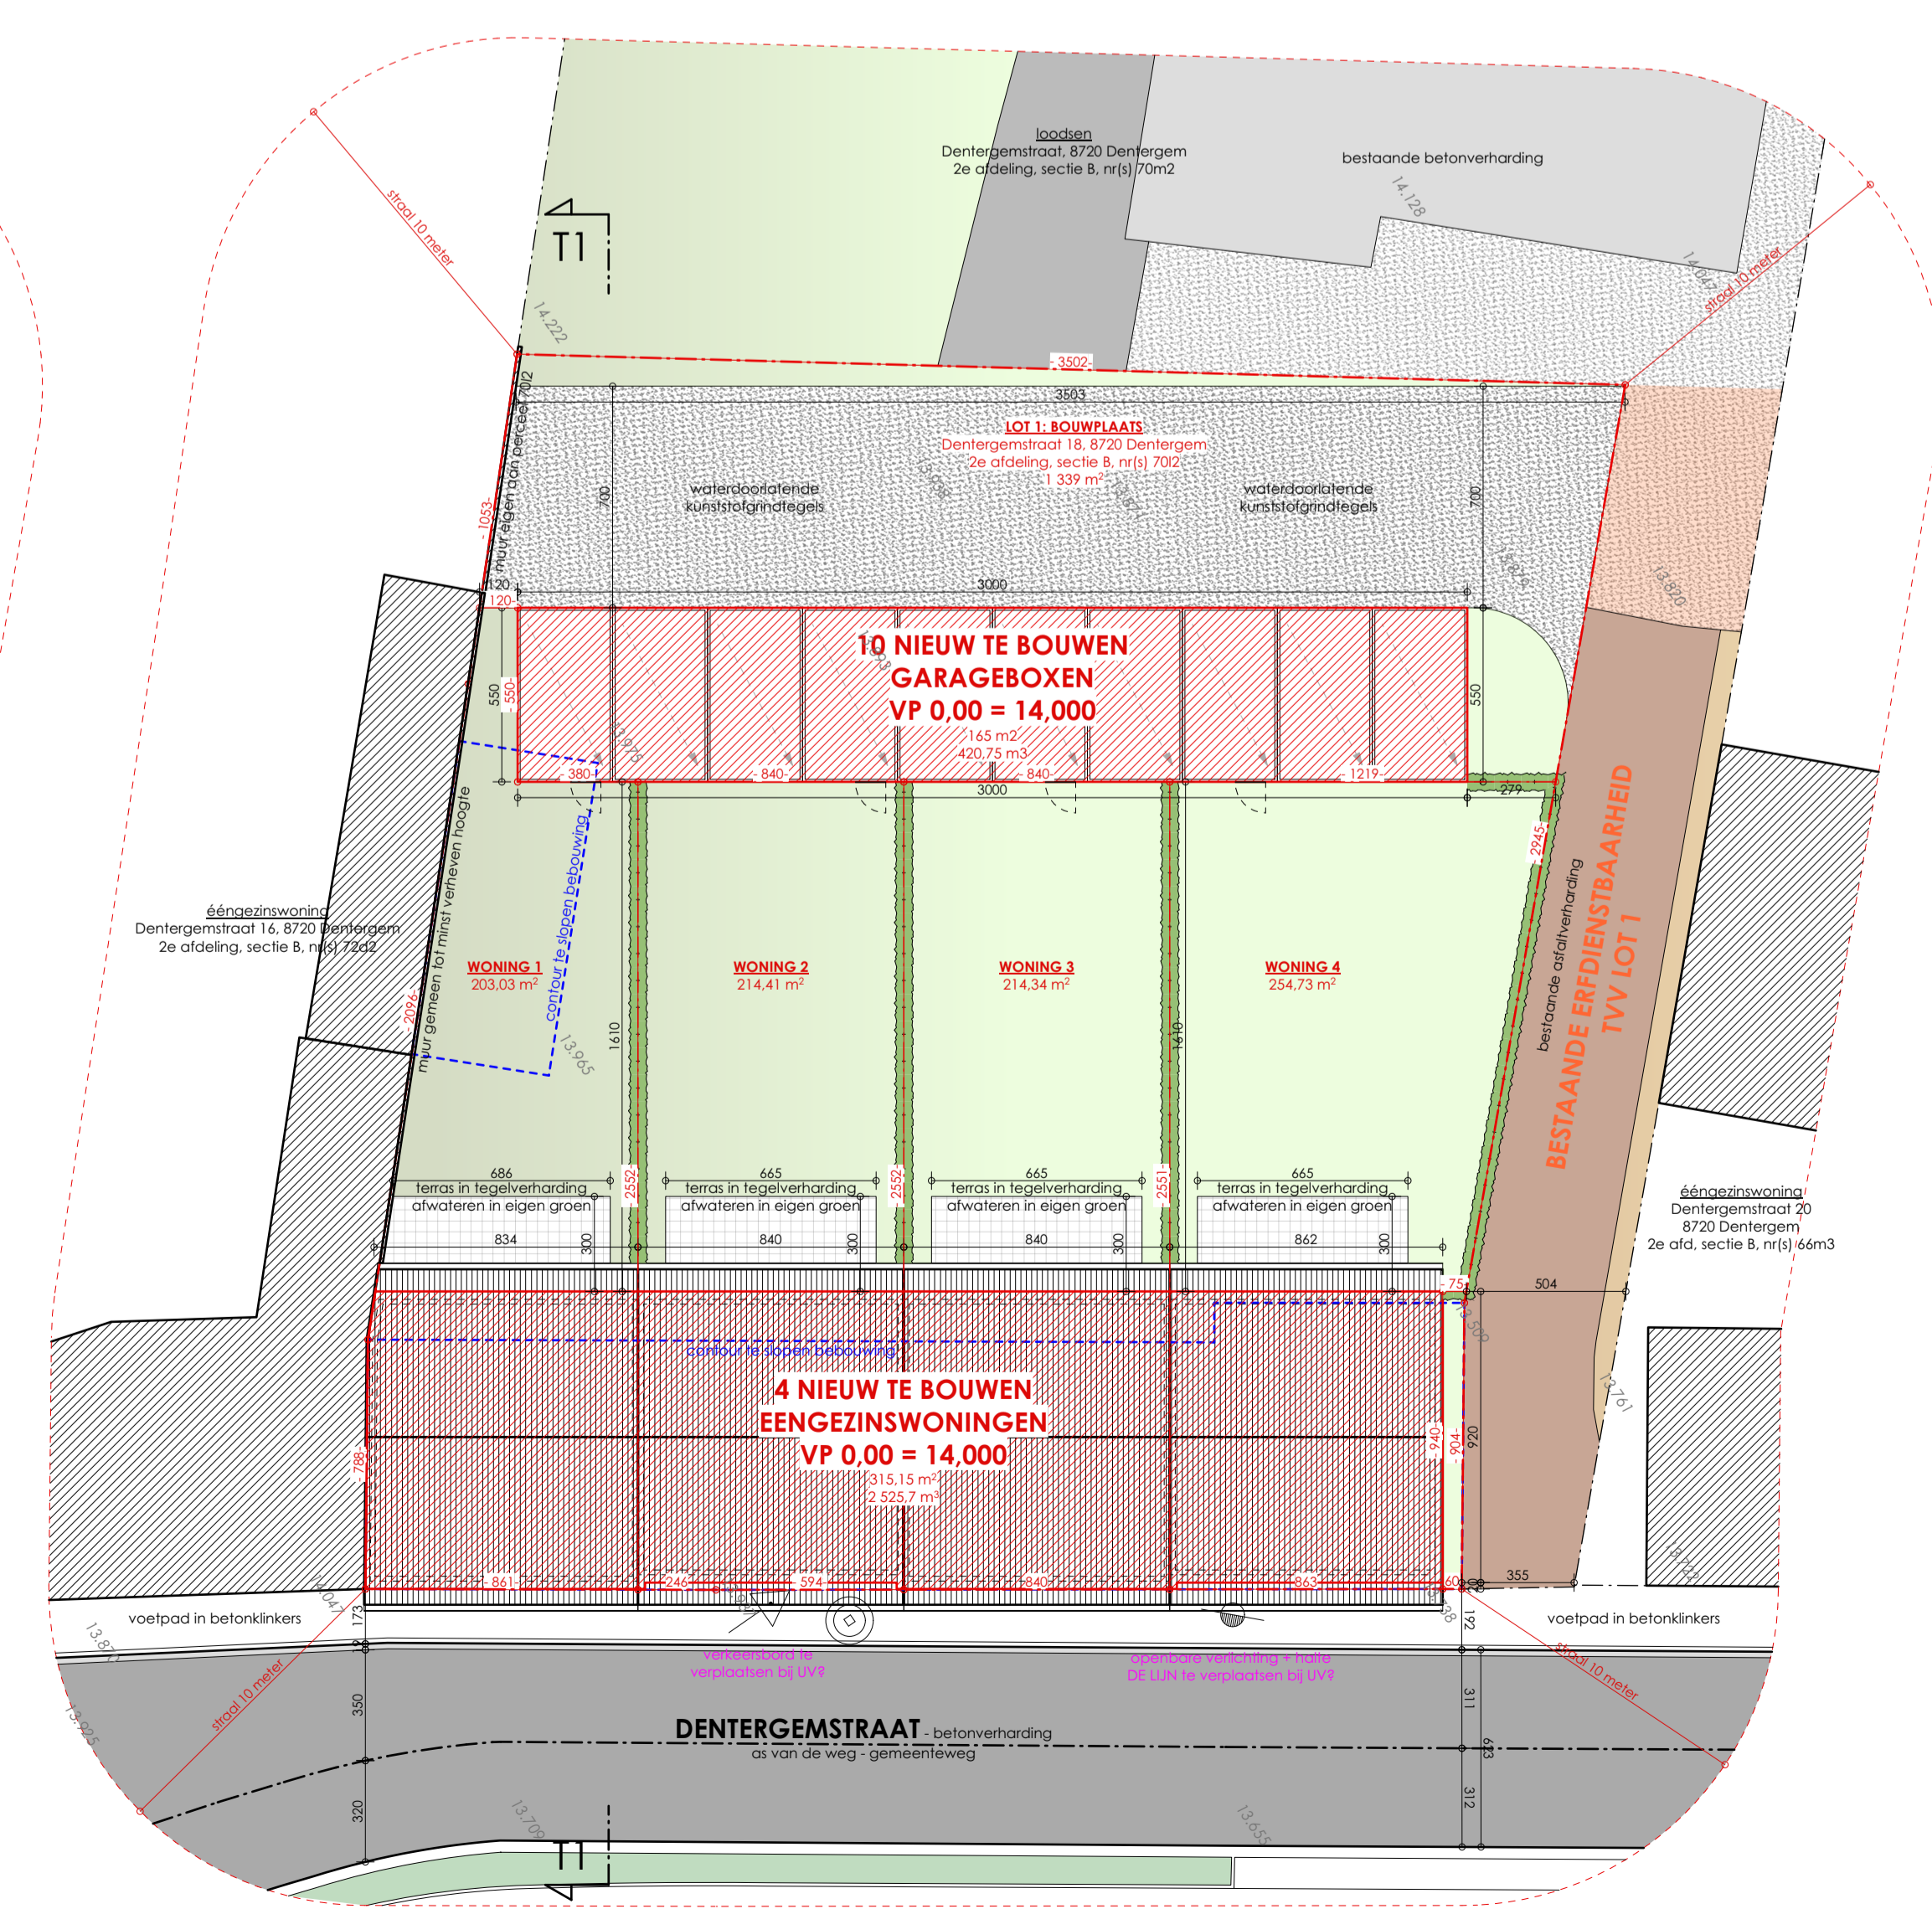

INPLANTING nieuwe toestand
Schaal 1:200

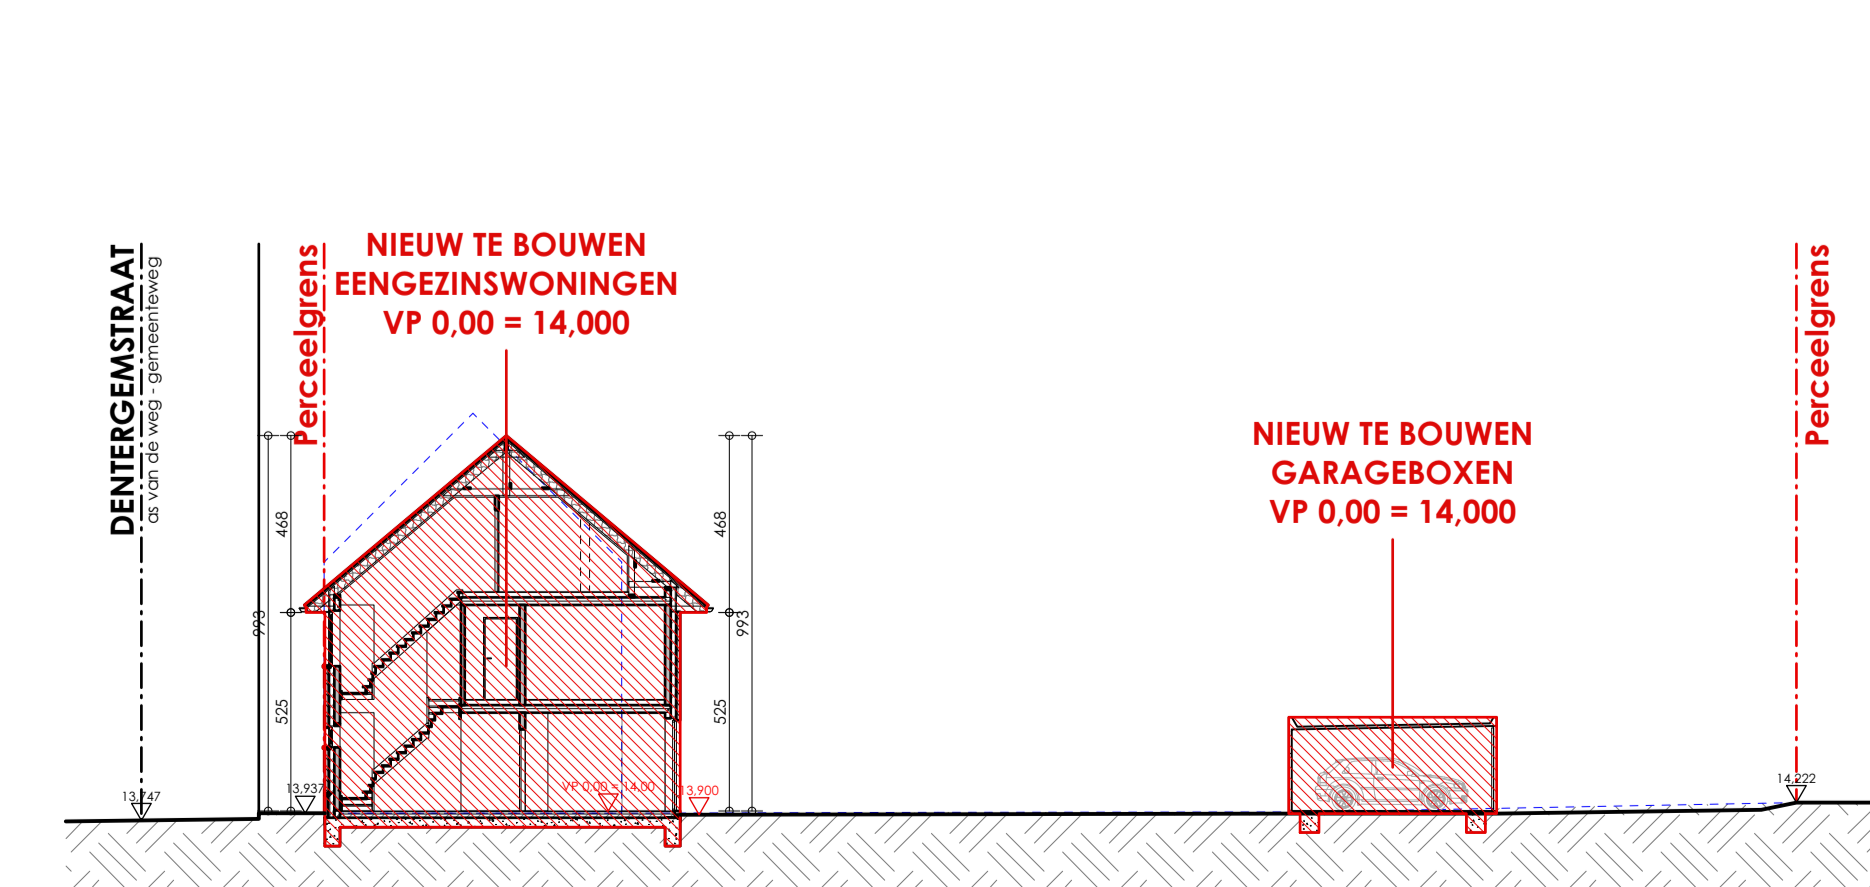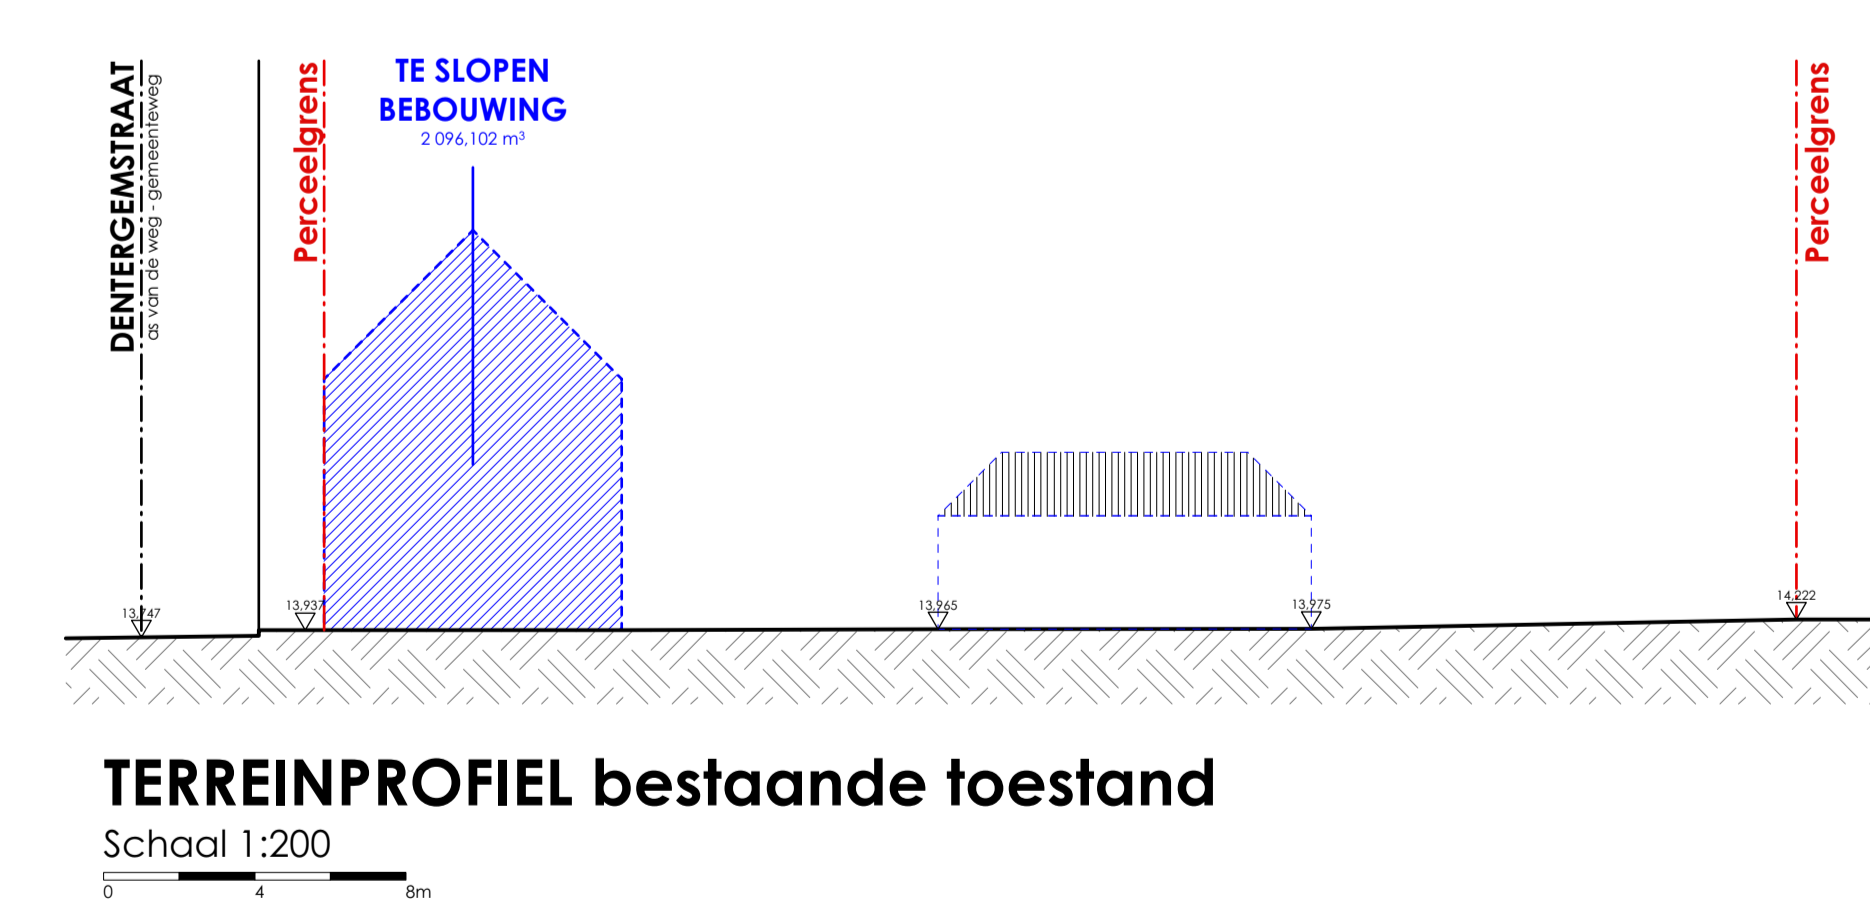

De bouwheer verplicht zich uitlozend contracten af te sluiten met geregistreerde aannemers. Alle financiële gevolgen uit het niet naleven hiervan zijn ten laste van de bouwheer.

De architect is niet aansprakelijk voor afwijkingen aan onderhevig plan waarvoor geen schriftelijk ondertekend akkoord van de architect.

Wijzigingen in uitvoering niet volgens het goedgekeurde bouwplan en de richtlijnen en bepalingen van de afgeleverde vergunningen, worden op kosten van de eigenaar(s) en aannemer afgebroken.

De aanvang van de werken zonder de architect te verwittigen, bepaalt de volledige verantwoordelijkheid van de eigenaar(s) voor mogelijke schade en gebreken, voortvloeiende uit deze onwettelijke handelwijze volgens K.B. 18.01.48 en K.B. 04.02.71.

De bouwheer zal, minimum 14 dagen voor aanvang der werken, de namen, van de door hem aangestelde veiligheidscoördinator en EHS-vestigingsgevoelens doorsturen naar de architect.

Bouwen van 4 ééngesinswoningen + 10 garageboxen na slopen bestaande bebouwing

bouwheer
WONINGBOUW BLOMME BV
Roesebaanweg 12
8820 Torhout
050 23 02 30
pieter@pieterblomme.be

bouwplaats
Dentergemstraat 18
8720 Dentergem
de 2de sectie 8, nrs. 702

dossnummer
220024

plannummer
1 / 4

planverle
10/11/2022 HG goedgekeurd voorontwerp
30/11/2022 BDG bouwvoorwaag

Inhoud

- fundering & riolering
- inplanting BT
- inplanting NT
- terreinprof. BT
- Terreinprof. NT