

Aan te planten Ligustrumhaag H=210 cm

Groenblijvende meerstam

Grassen met bloeiende vaste planten

Groenblijvende wolk met verdoken keerwand

Bestaande Ligustrumhaag laten uitgroeien H=210 cm

Oprit in bleke natuursteen

Bestaande Ligustrumhaag max. H=150 cm

Parking in gewapend gazon voor golfcar of fietsen

Schuifpoort

Groenblijvende haagmassief in Quercus ilex variabele hoogte max. H=150 cm

Groenblijvende meerstam

Grassen met bloeiende vaste planten

Bestaande Ligustrumhaag laten uitgroeien H=210 cm


Zwembad combinatie onderloop-overloop turquoise binnenbekleding

Terras in bleke natuursteen in vrije lengte

Bestaande Ligustrumhaag max. H=150 cm

Pilaar met videofoon en brievenbusmodule

Groenblijvende haagmassief in Quercus ilex variabele hoogte max. H=150 cm

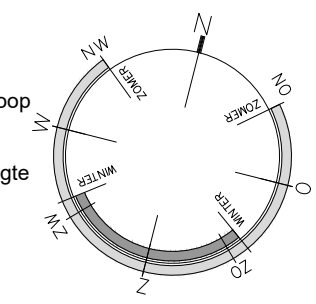

LEGENDE



Lichtpunt



Up-lighter



Wandverlichting



Parlofoon


-1.06

Hoogtepeil bestaande toestand

0.045

Hoogtepeil ontworpen toestand

Wachtbuis

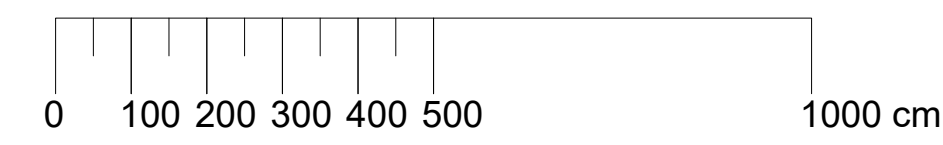

Bouwheer :
URBES BV
Nijverheidslaan 4A
860 Gullegem
Werf: Magere Schorre 33 - Knokke-Heist

Architect:
Dominique Eeman
Landscape and Garden Architect
CISTUS BV
Klemskerksestraat 7 8460 Oudenburg
0475/52.35.94 www.eeman.net
dominique@eeman.net

Projectverantwoordelijke:
Korneel Waeghe
+32 472 04 16 06
korneelwaeghe@eeman.net

Voorontwerp

Schaal: 1:100 Datum: 25/06/2025