



DOORSNED E : C.P.

DOORSNED E : A-B

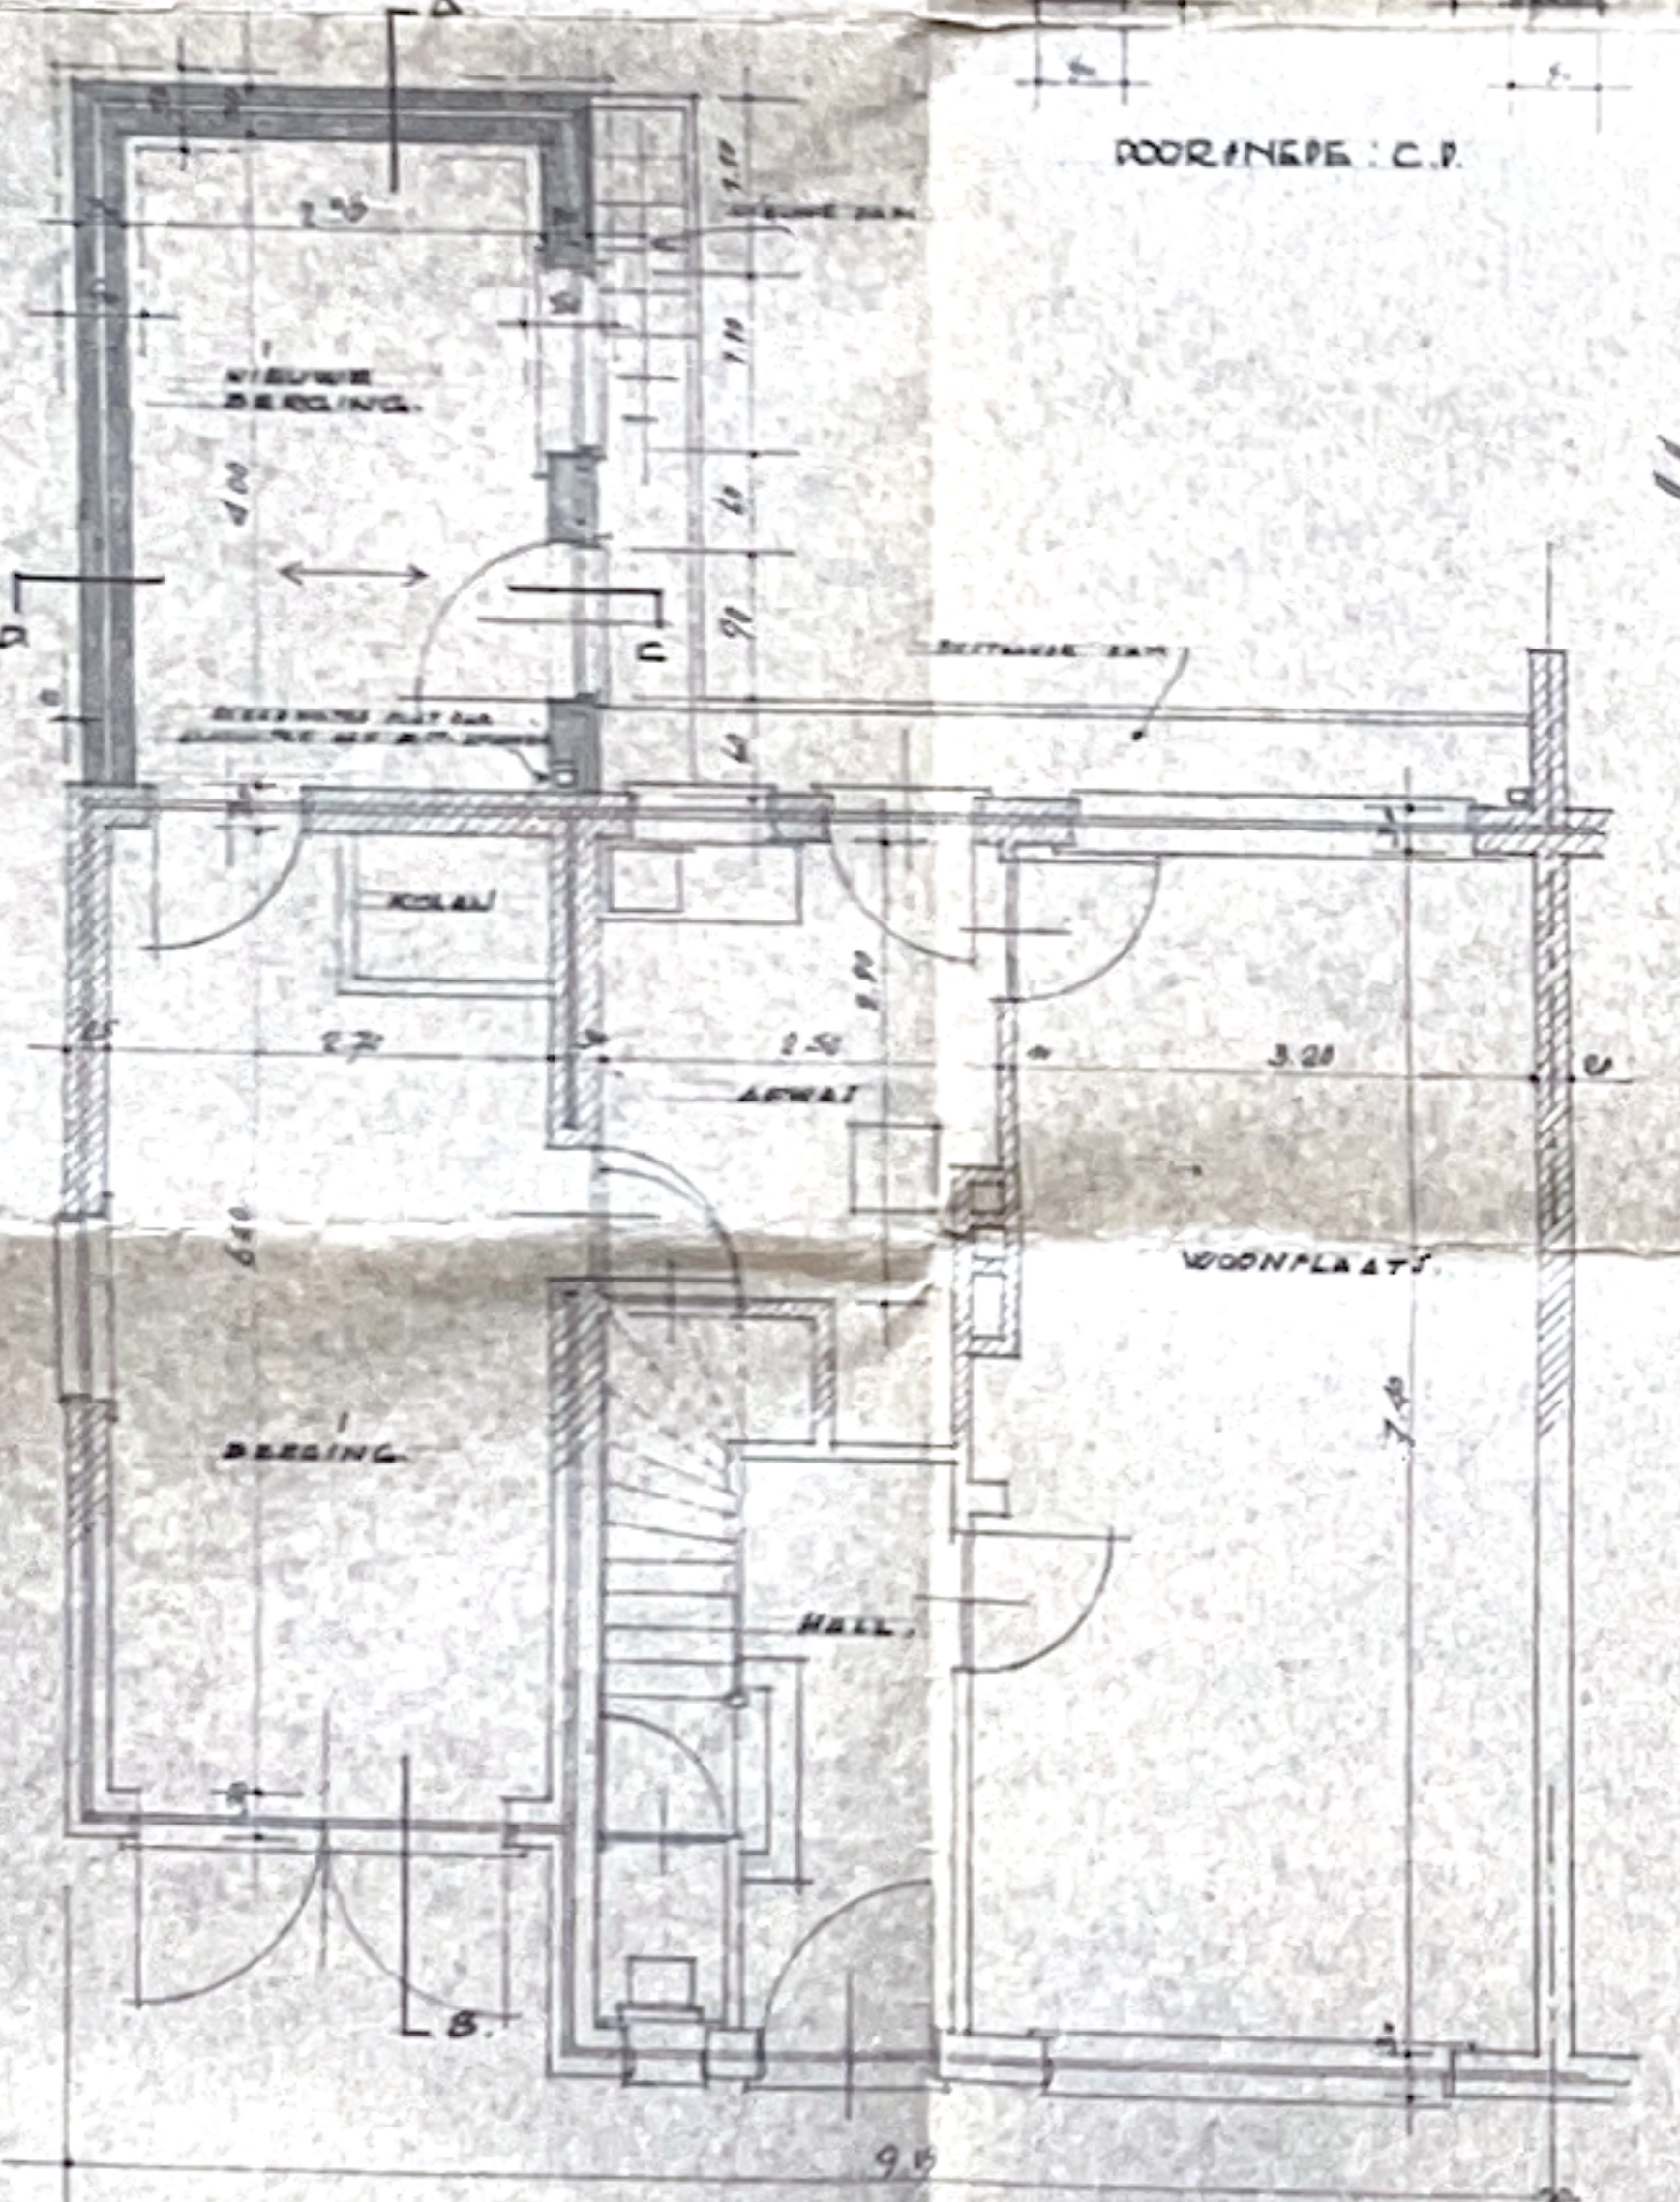

GRONDPLAN :

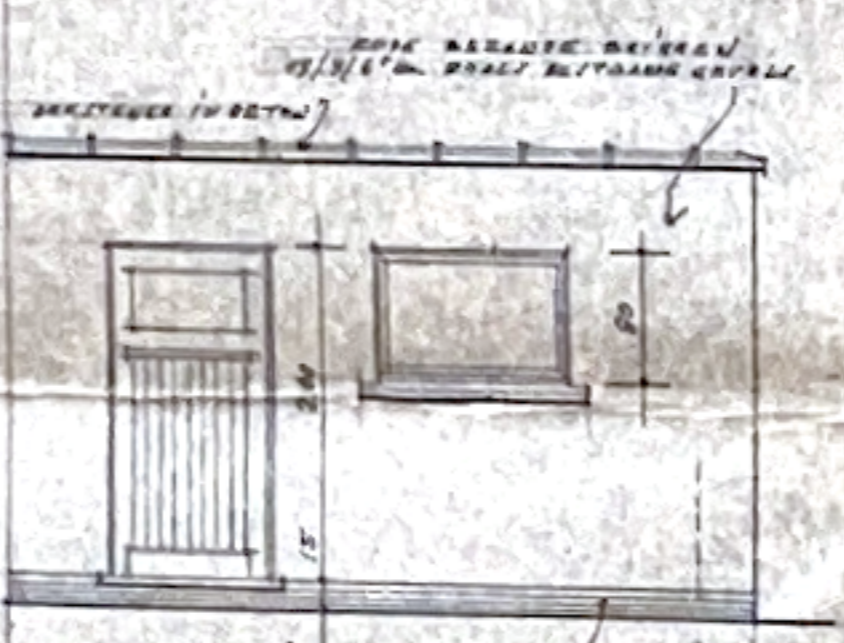

ZIJGEVEL.

GEMEENTE ST. ELOOIS - WINKEL
UITBREIDING
 VAN
BERGING.

GELEGEN : Wijk "KLEIN HARELSKE" VOR REKENING V.J. HERR

SCHAAL : 2/100

INGELMUNSTER, 18
 DE ARCHITECT
 A. CORNELIS

VOOR AKKOORD
 DE EIGENAAR.