




GRONDPLAN

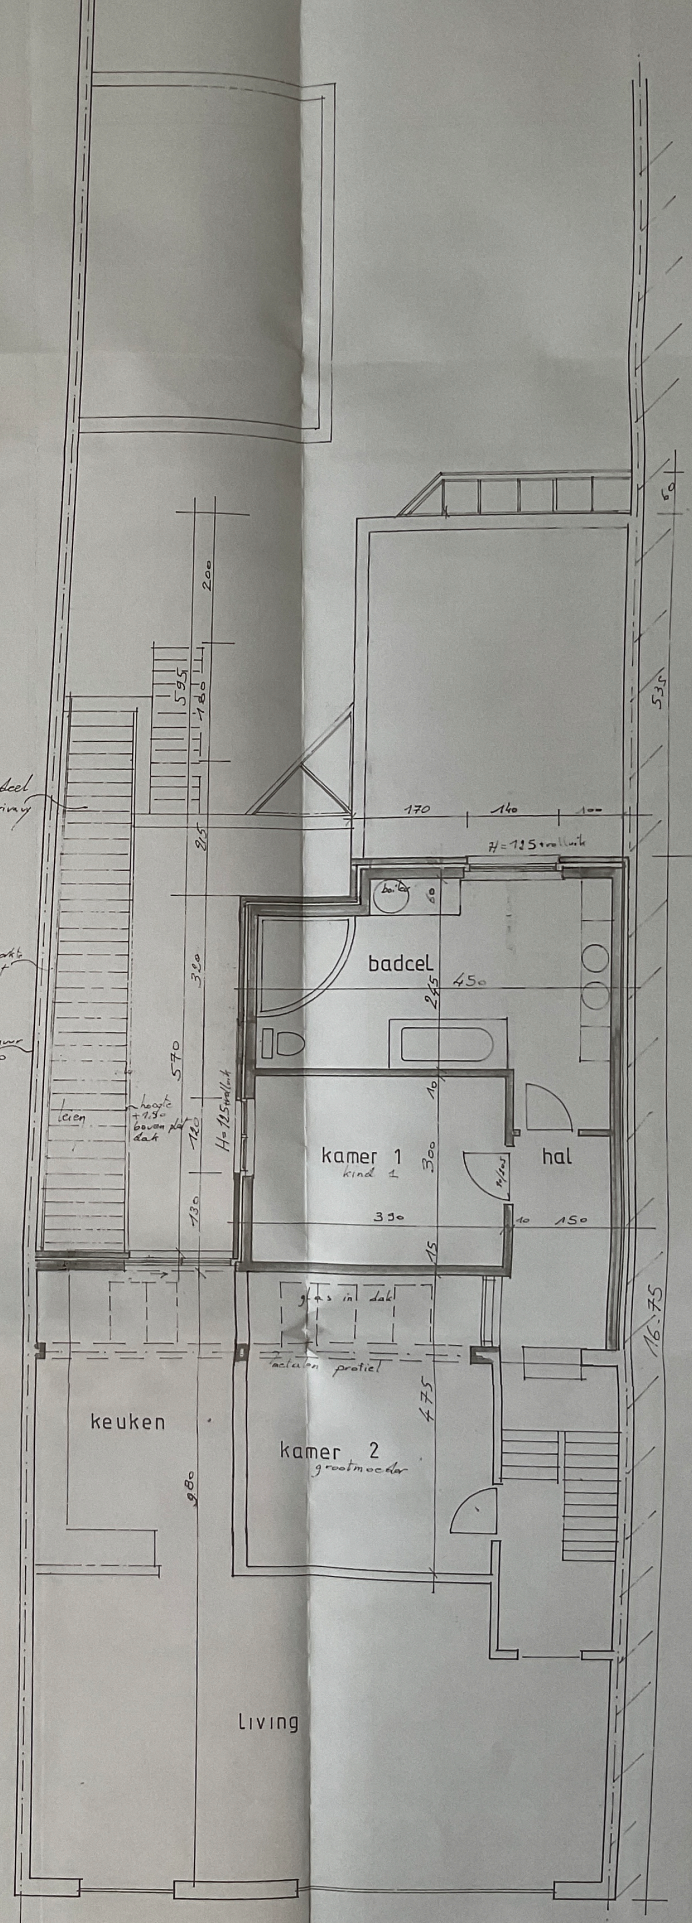

VERDIEPING

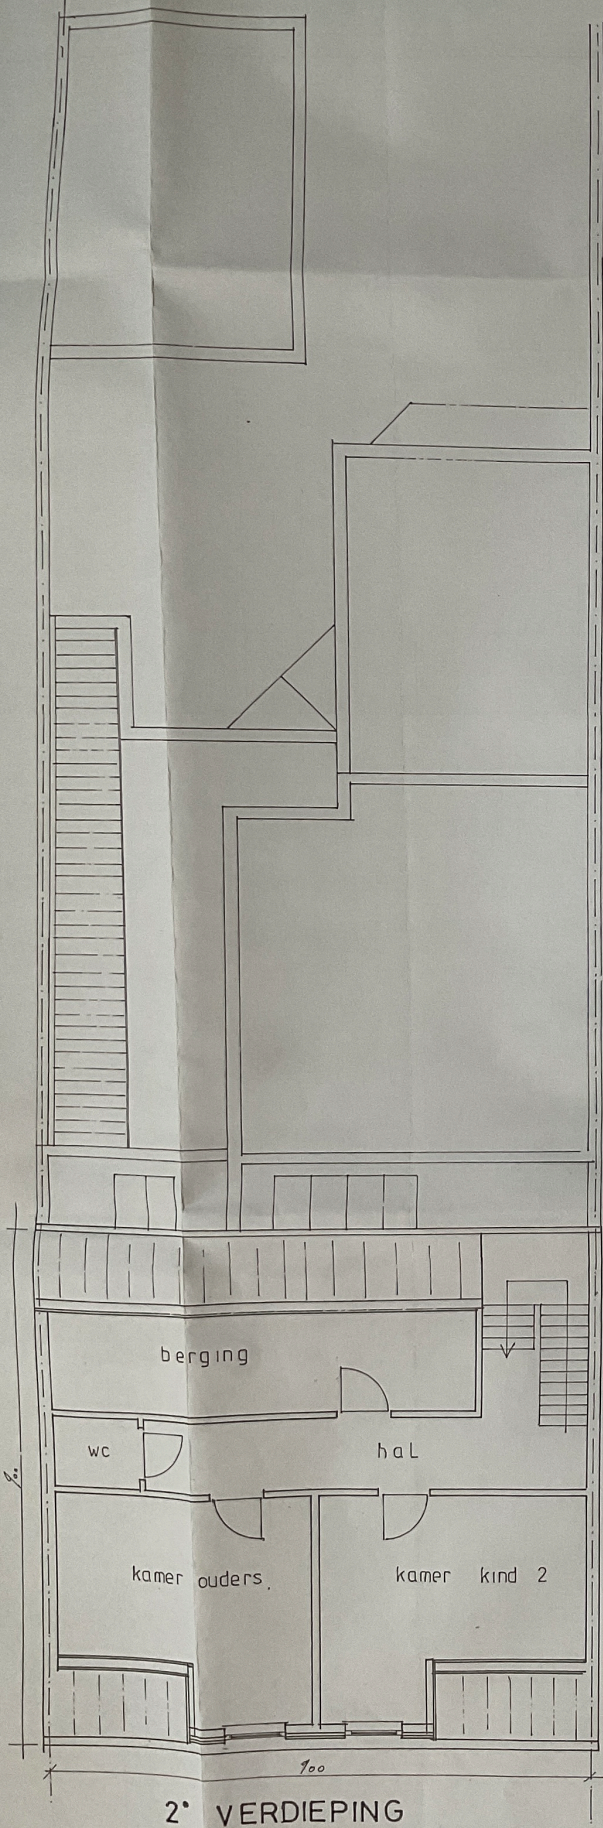


2<sup>e</sup> VERDIEPING

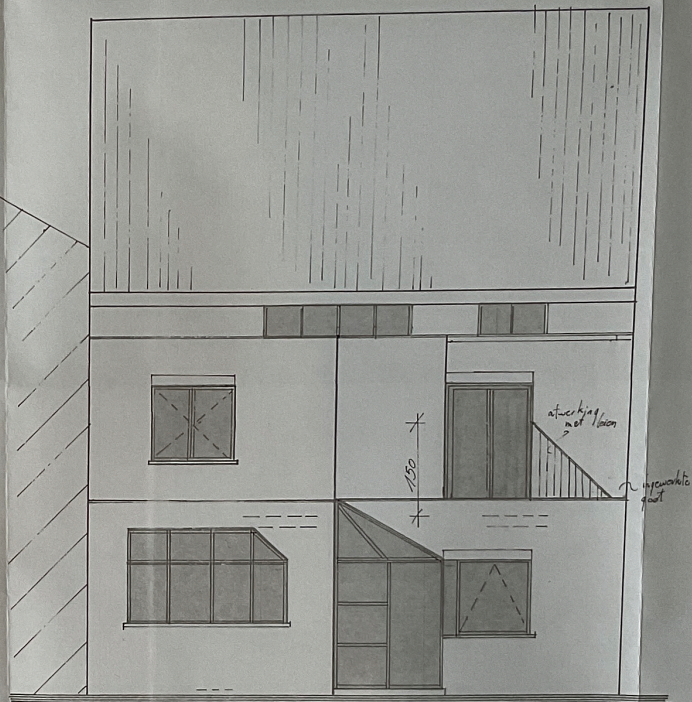

ACHTERGEVEL

- Alle funderingen tot op vaste draagvloer diepte min 80 cm - breedte = 60 cm
- Beton & Staalconstructies volgens stads ingenieur
- Alle rioleringen aan te passen aan bestaande toestand
- Afmetingen van plan aan te passen aan bestaande toestand

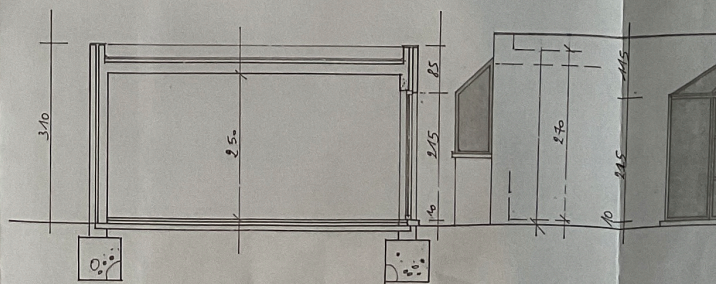

ZIJGEVEL

