


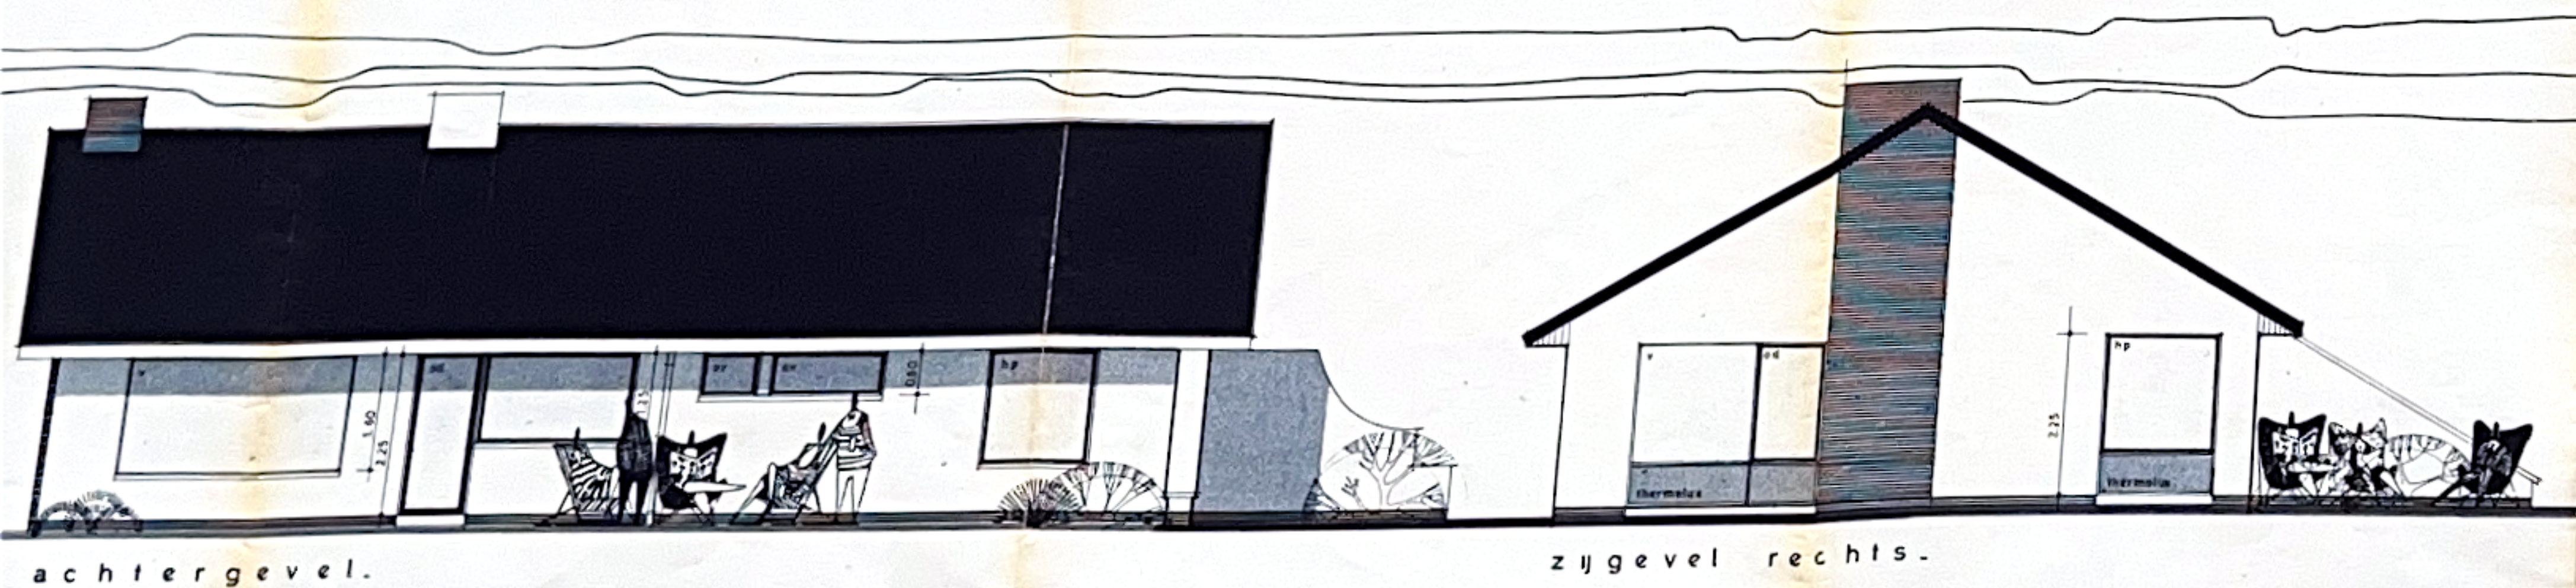


VSI. 26/693

de eigenaar de architect de aannemer


f. vergote
Bouwmeester
Willemske

BOUW


slak groen
Wand Buis 9/15 garage
K. Hout
Plaster Buis 4/15
10/15/2074

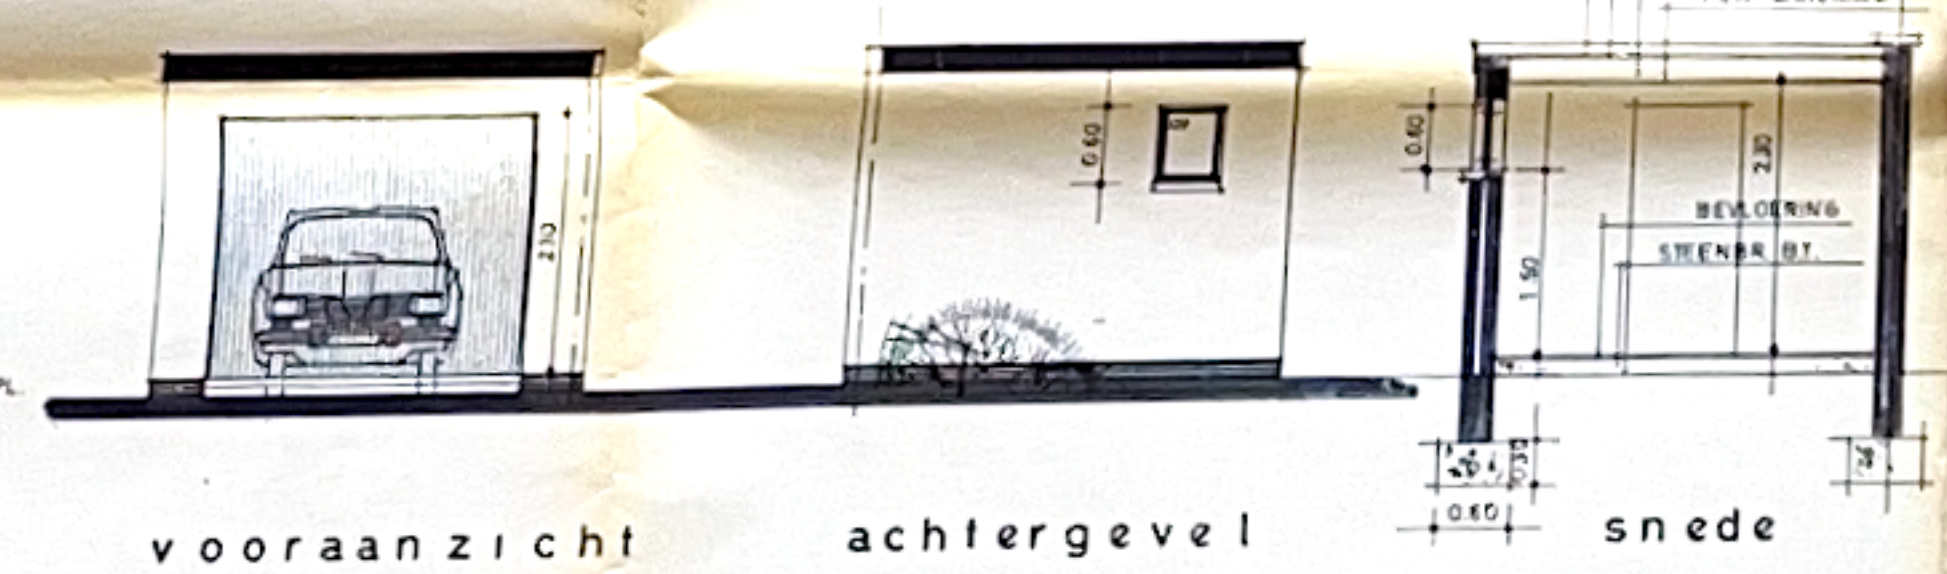


vooraanzicht achtergevel snede

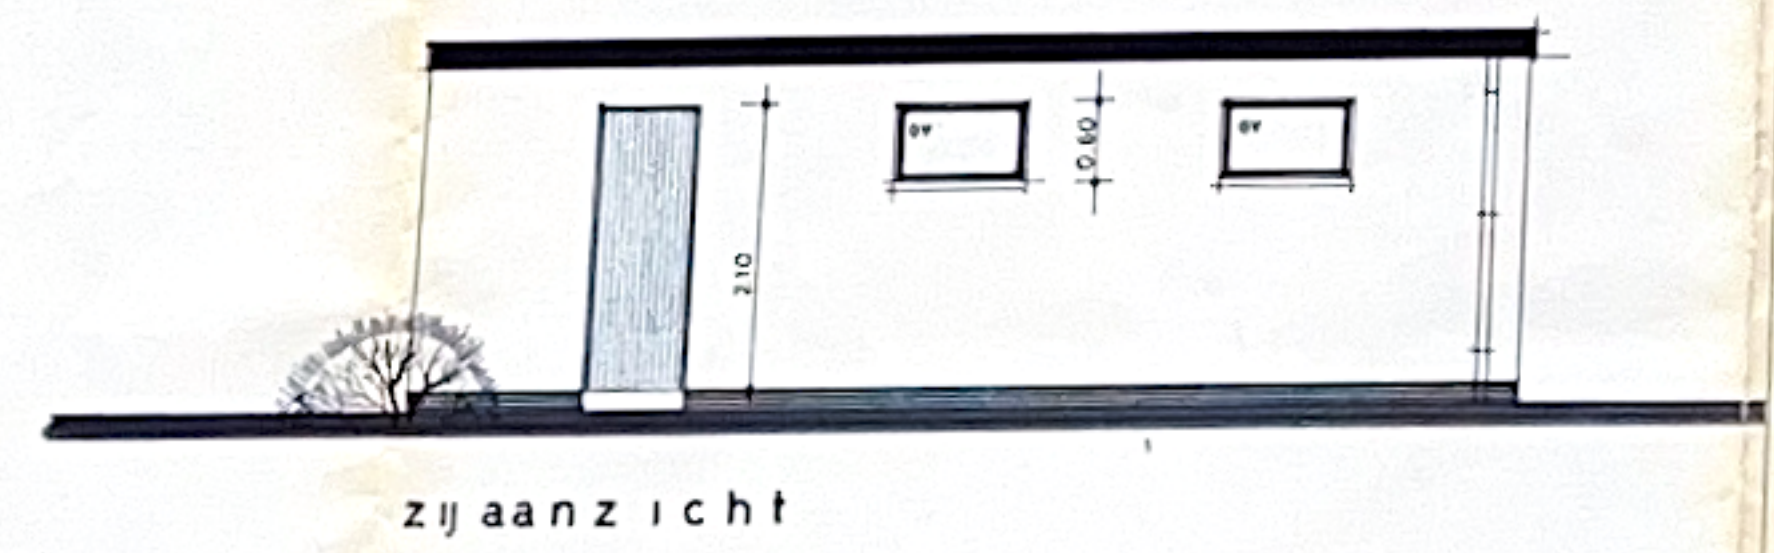

zijgevel

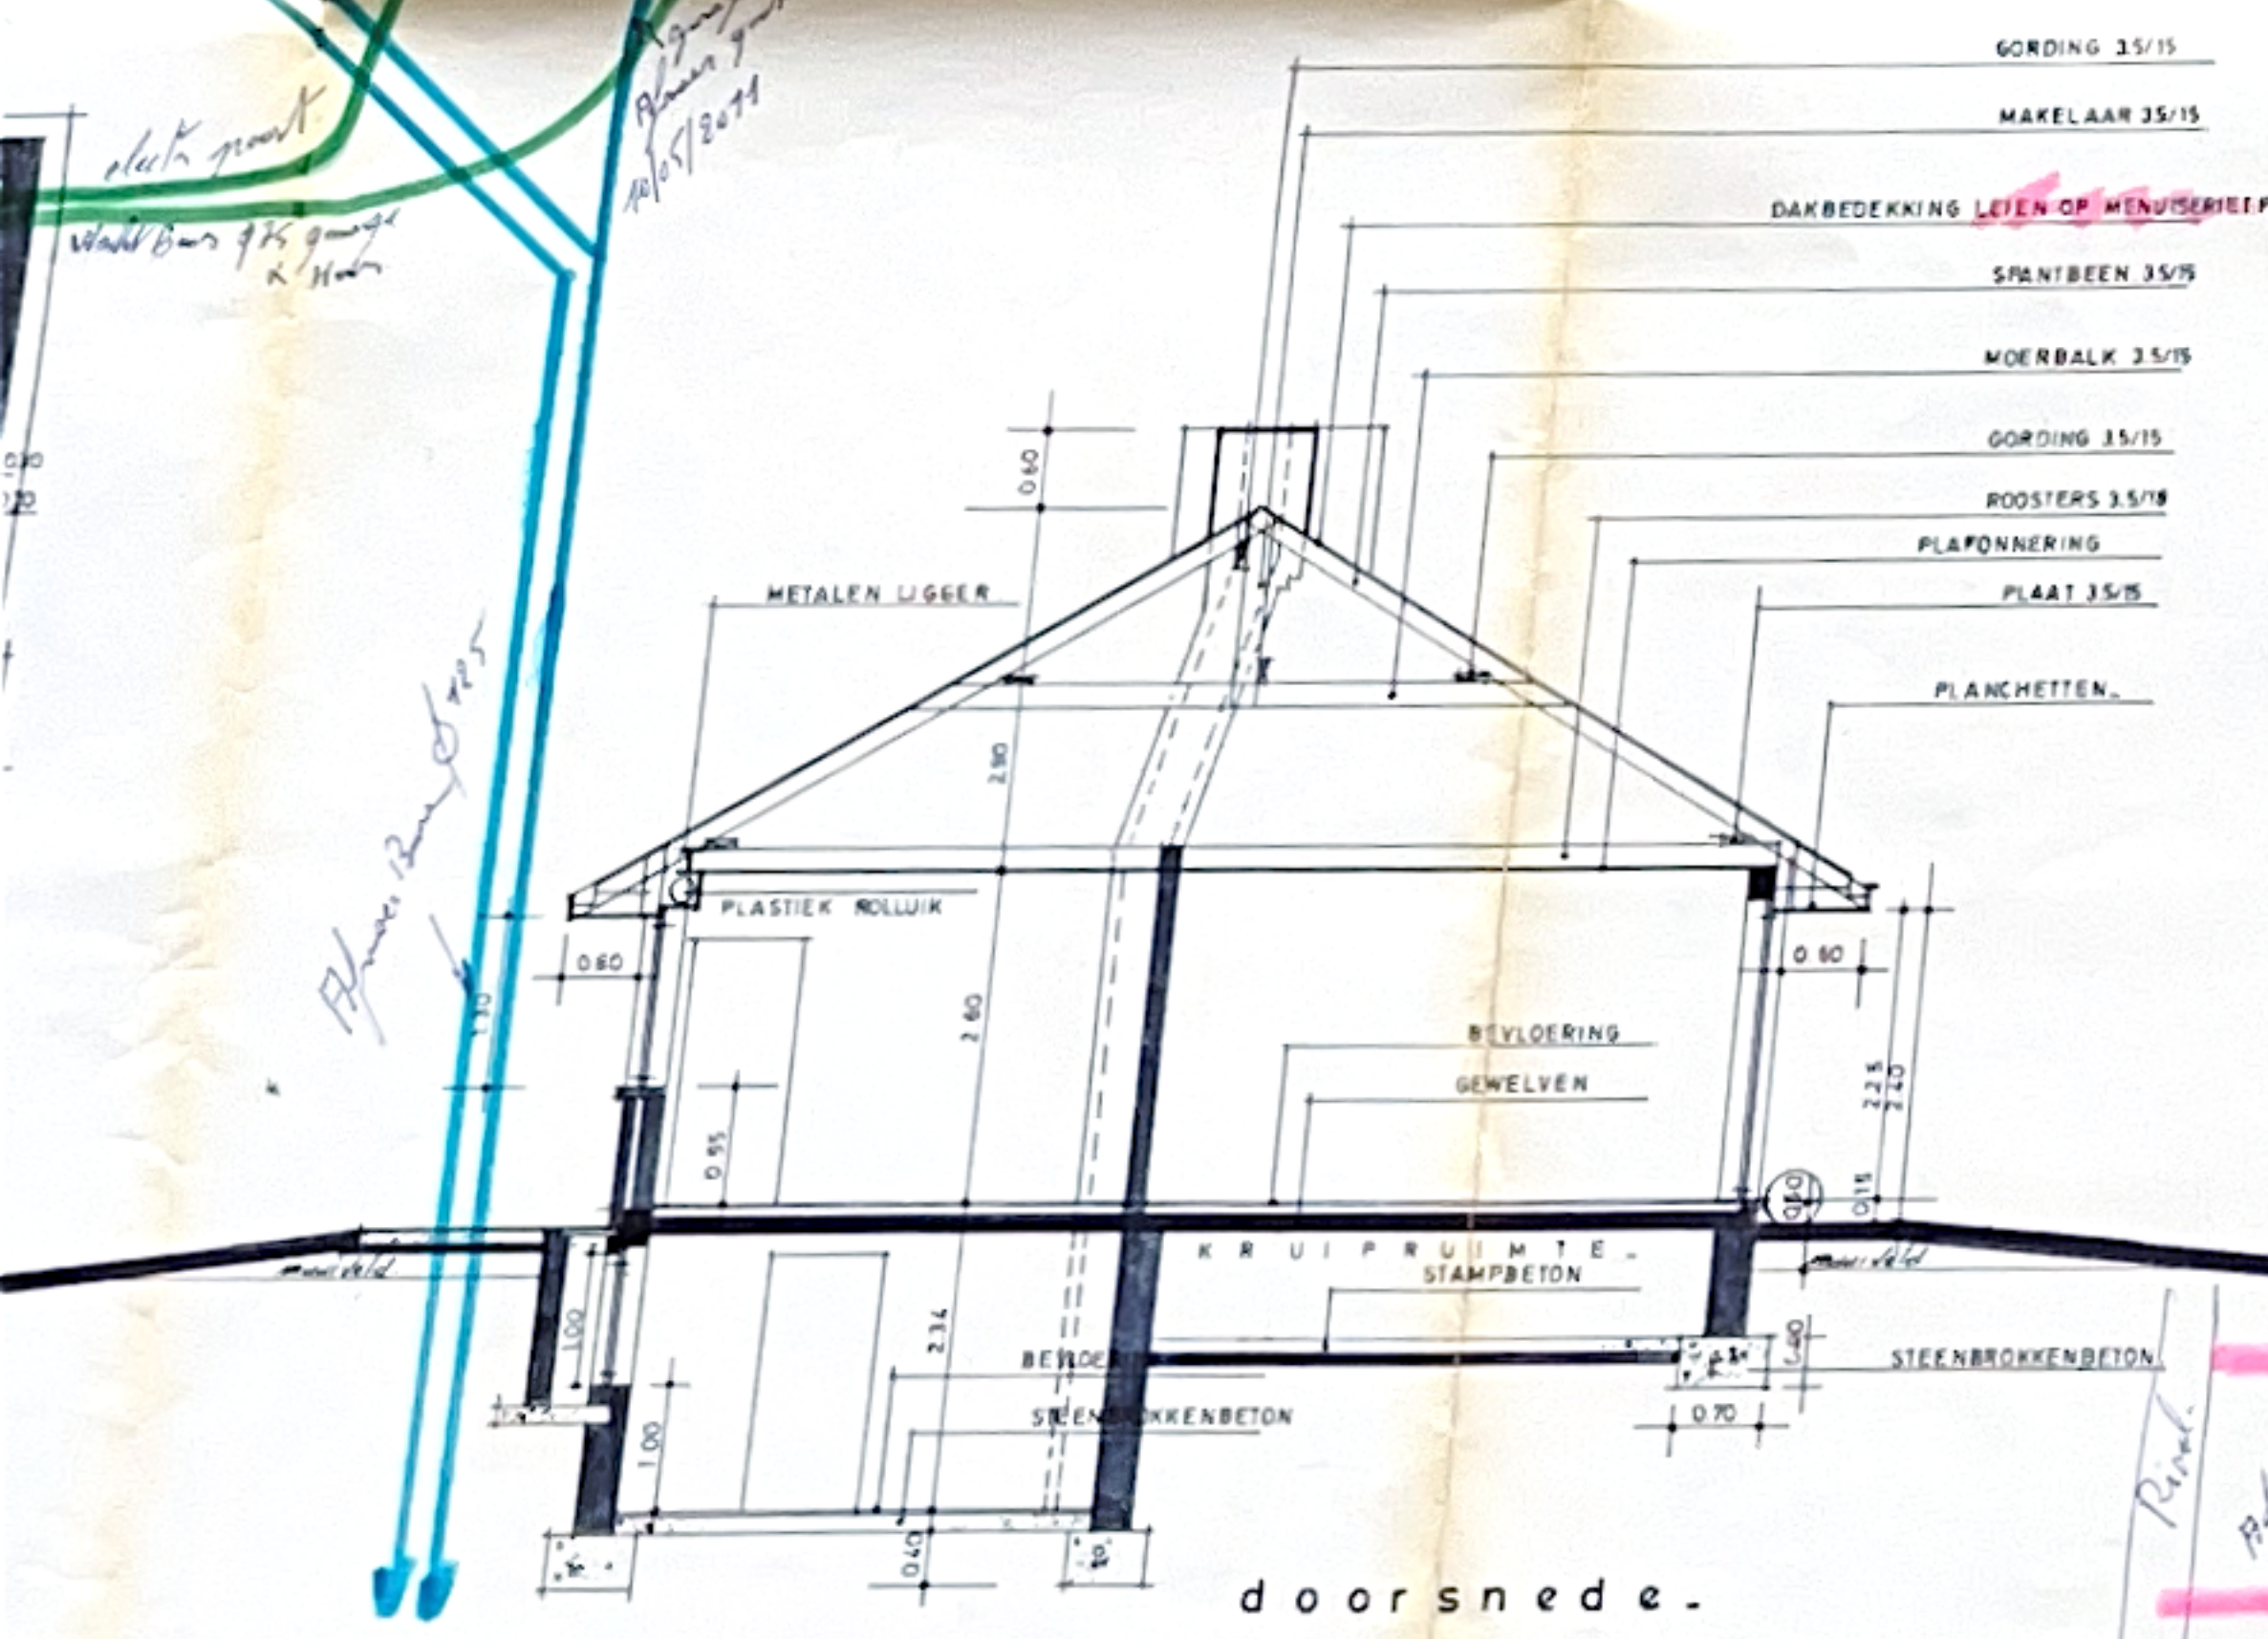

doorsnede.

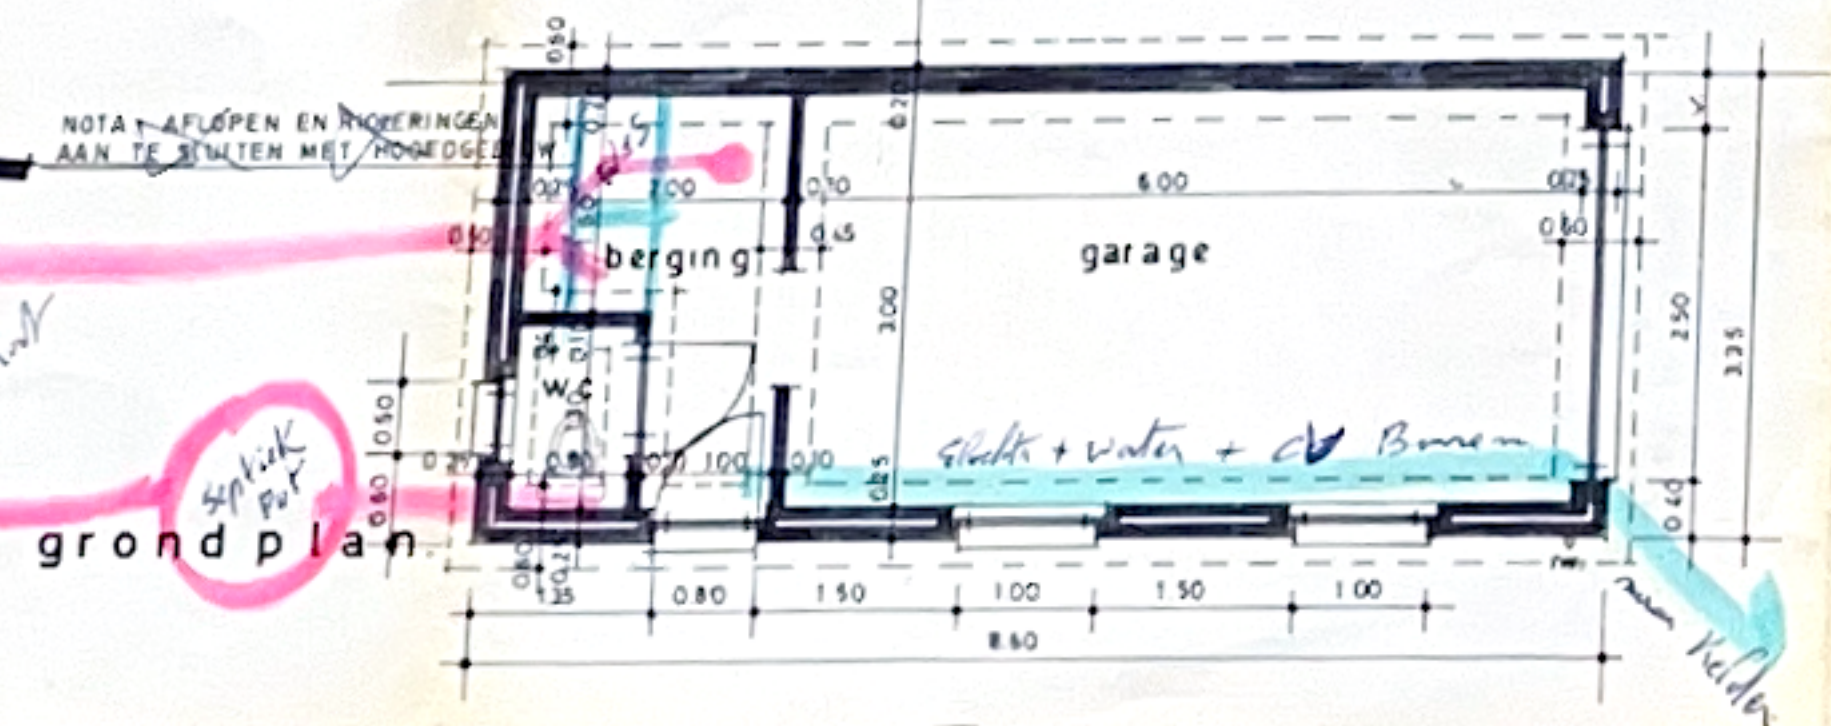


grondplan



Goedgekeurd door het College
Burgemeester en Schepenen in zitting
van 5 Dec 1969
De Secretaris, De Burgemeester,



situatie
SCHAAL 1/10000

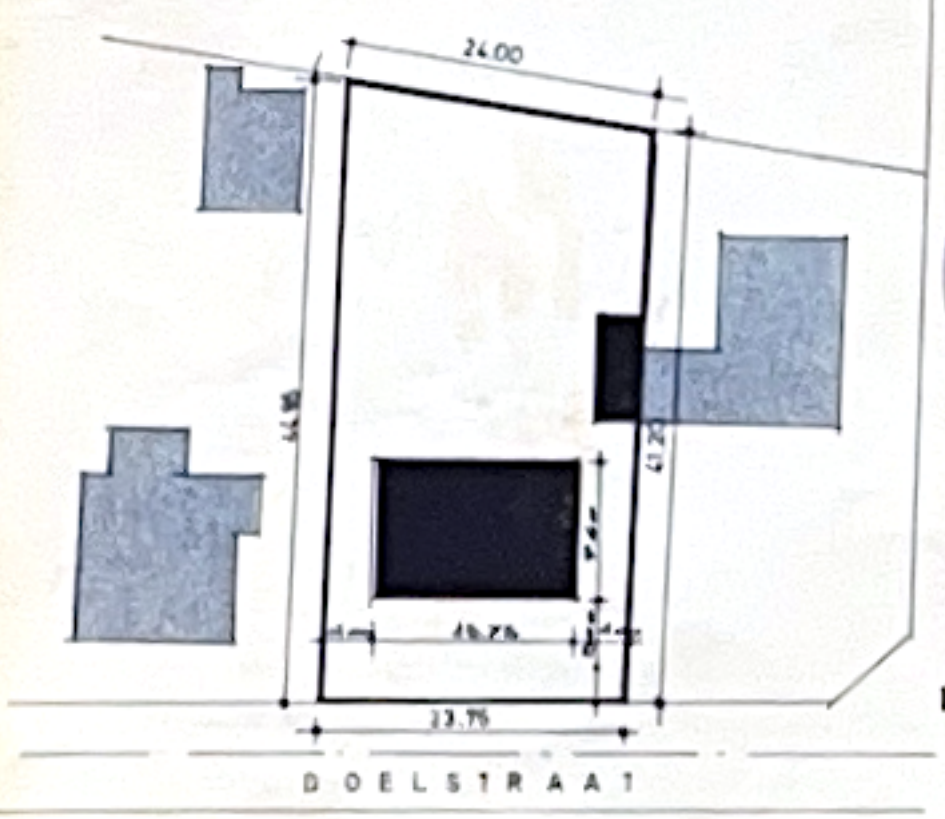

inplanting

