



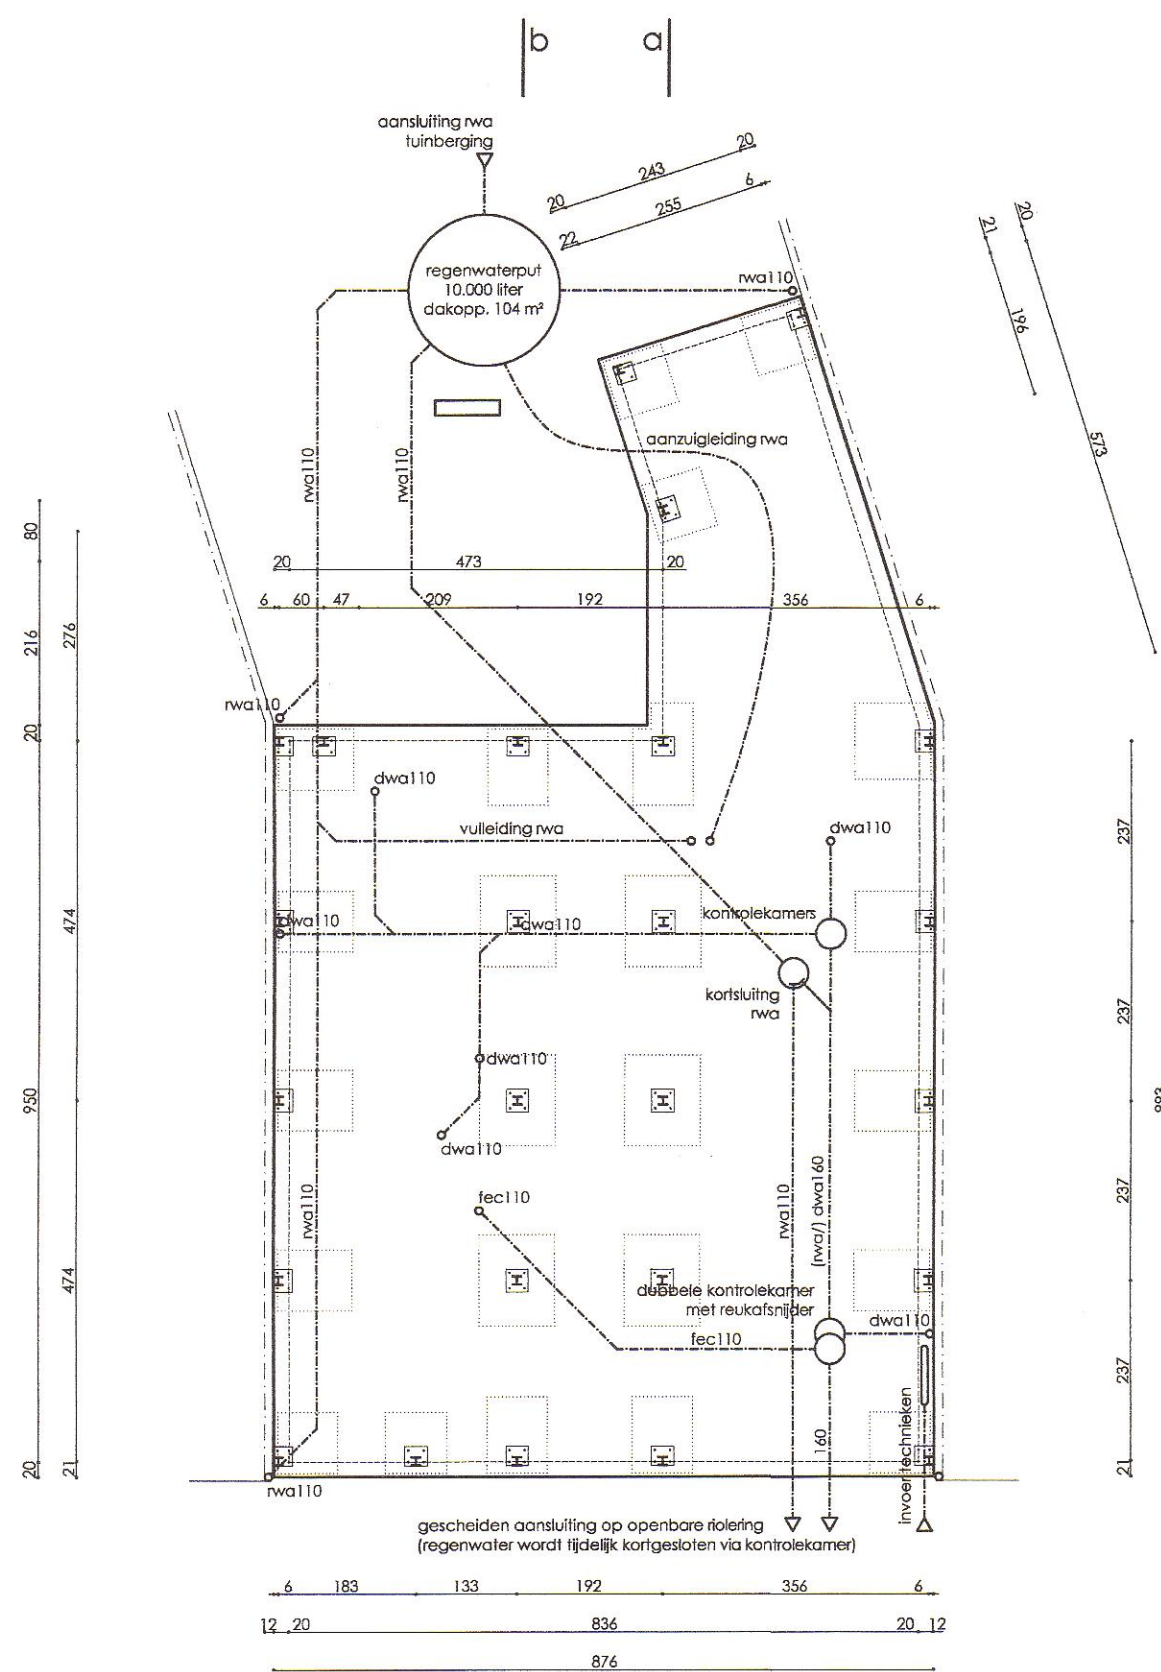


fundering - riolering

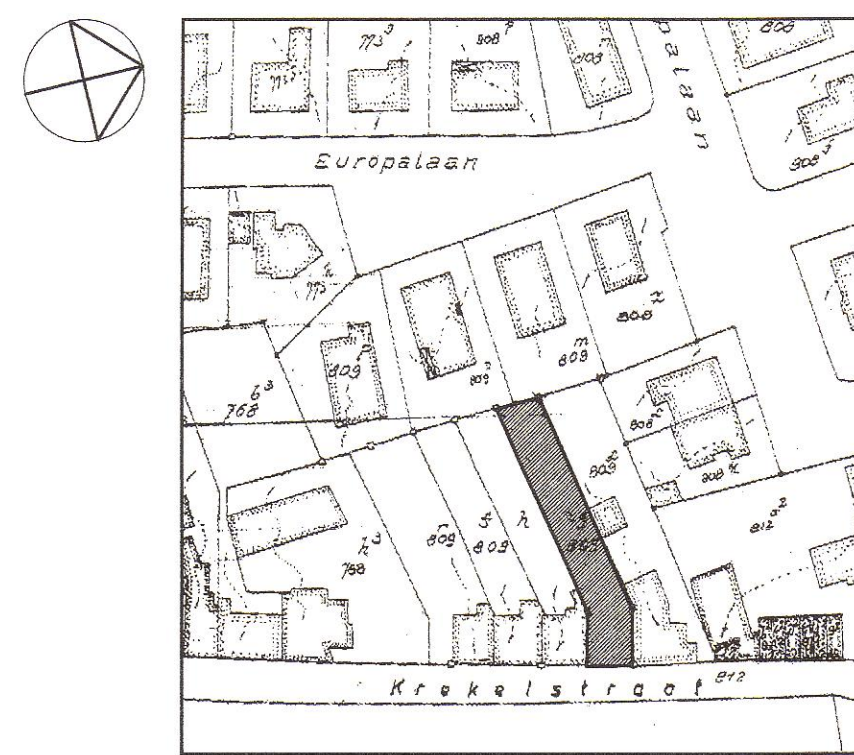



omgevingsplan (kadastraal uitreksel dd 01.04.04)




liggingsplan

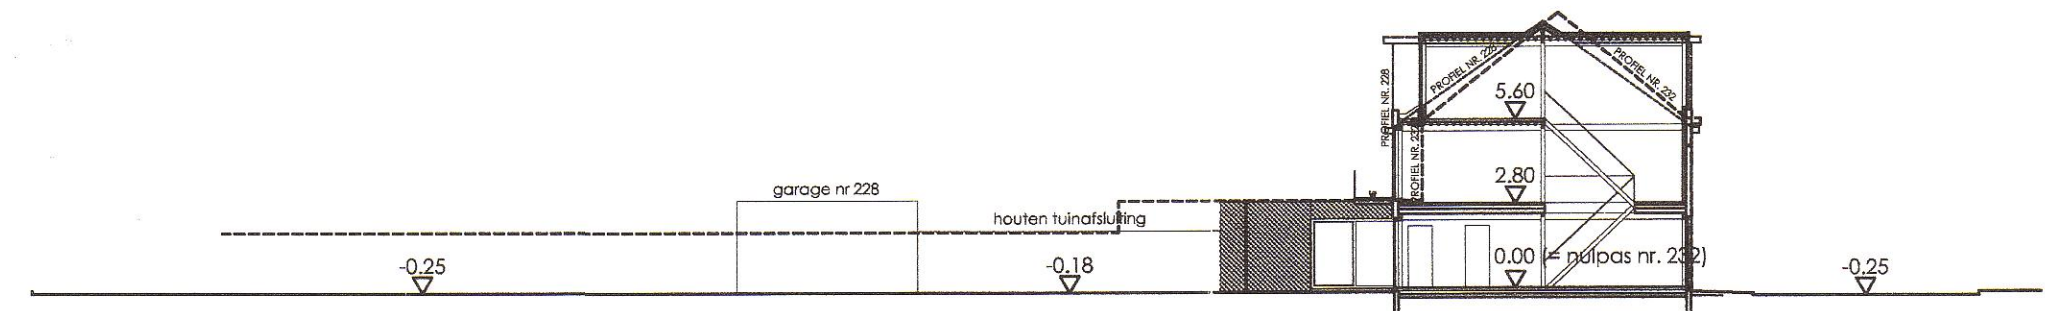


inplantingsplan - terreinprofiel

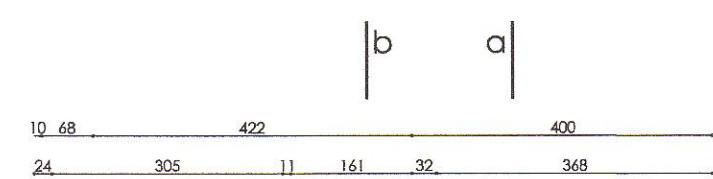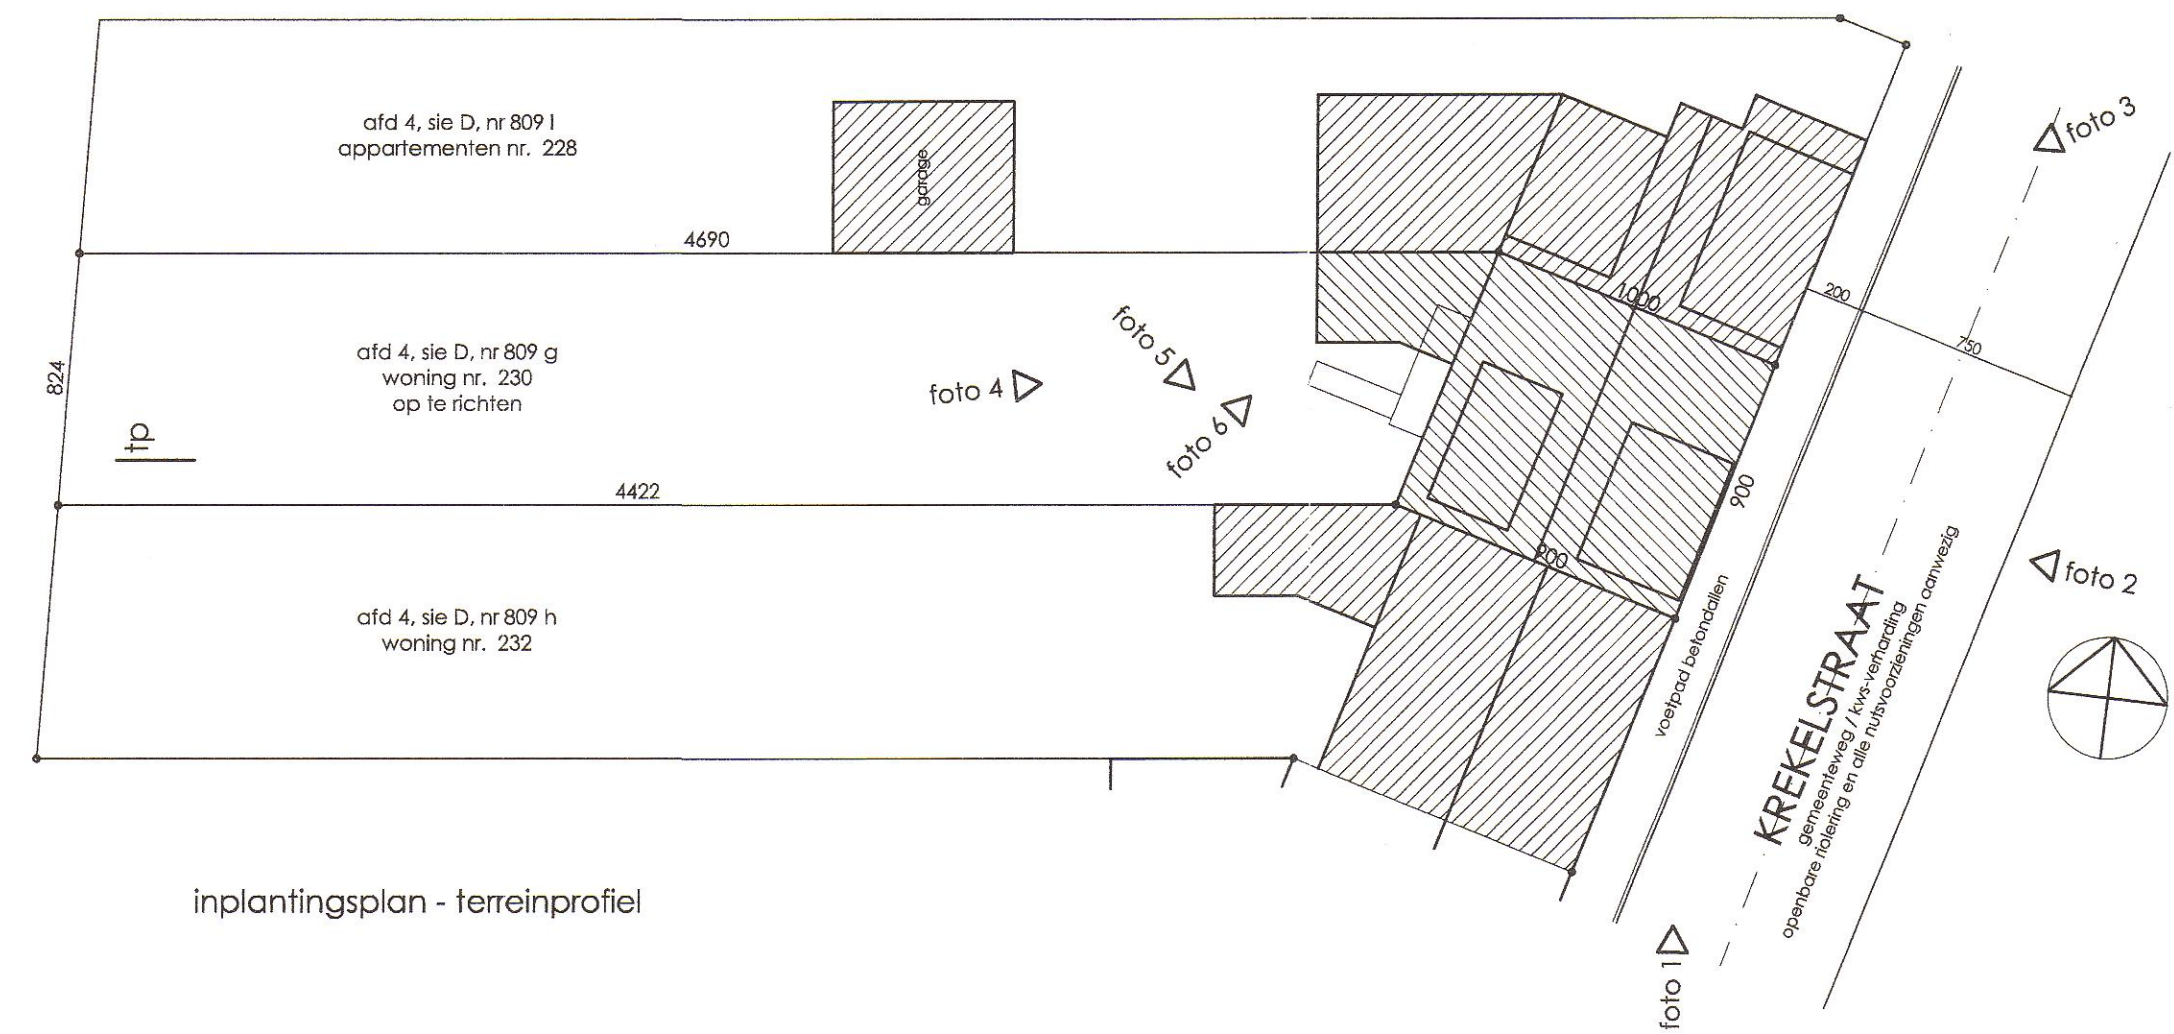


gelijkvloerse verdieping

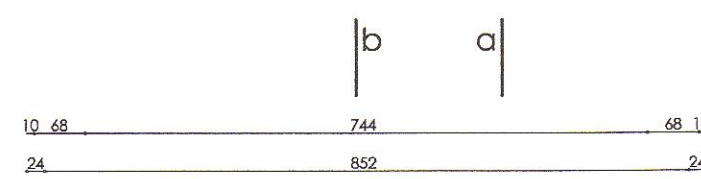


eerste verdieping

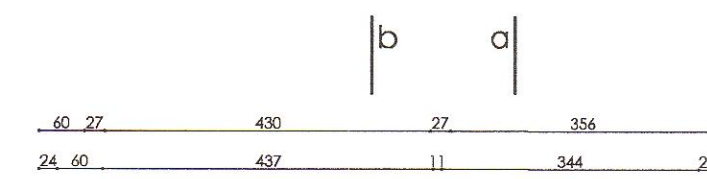


eerste verdieping

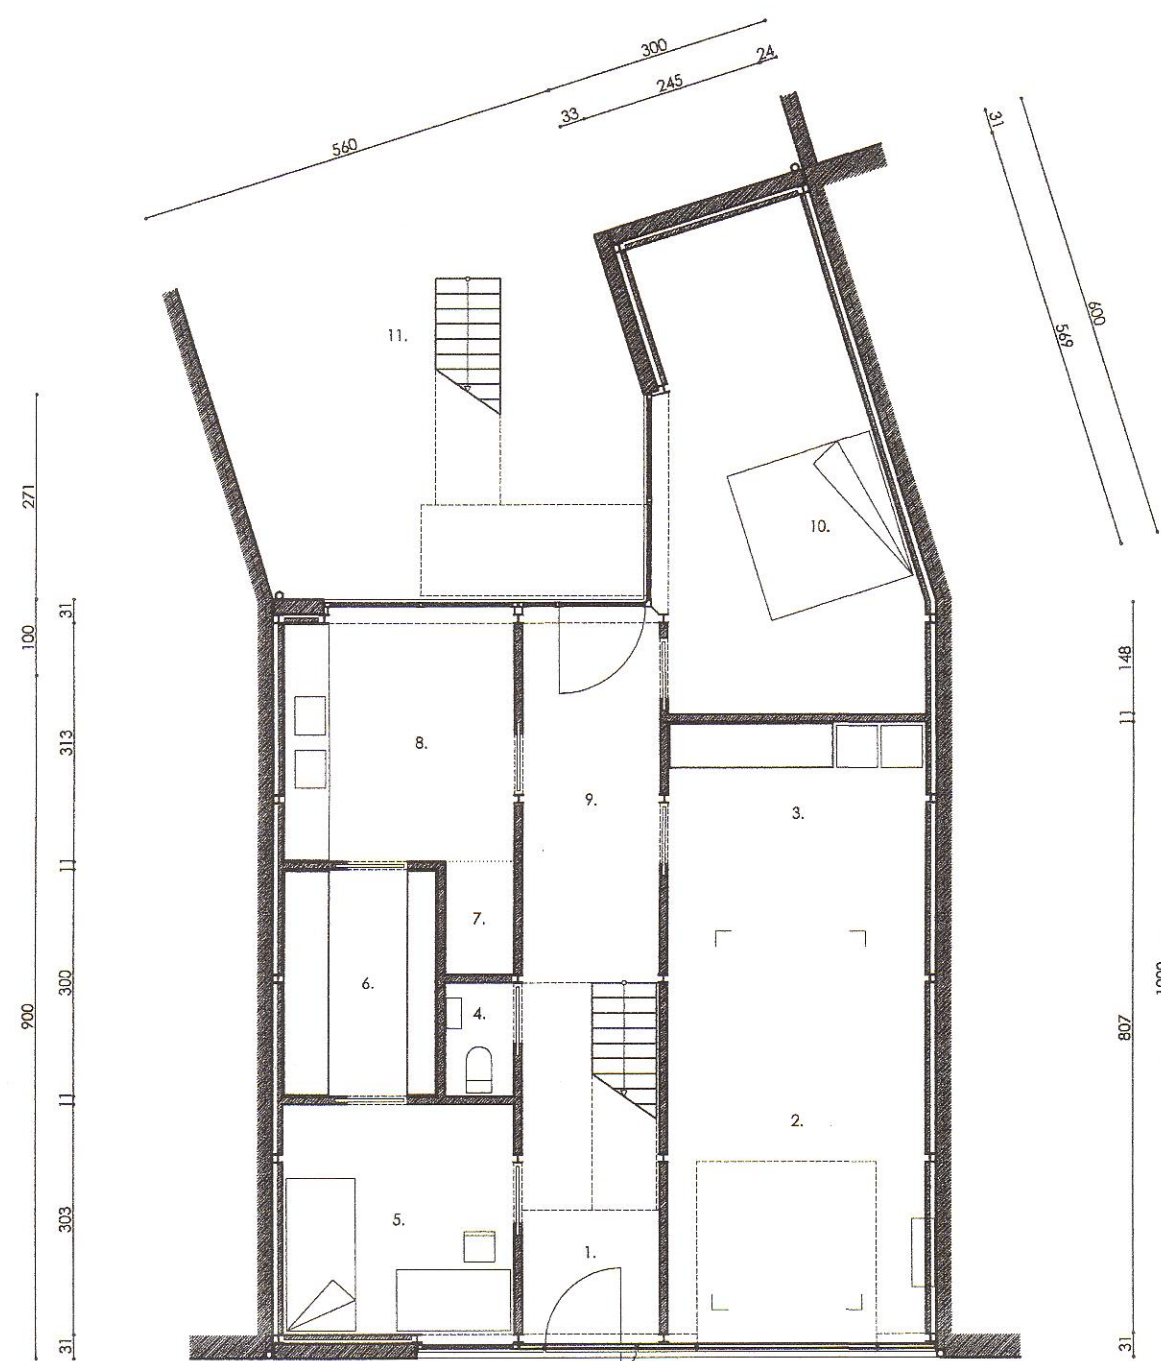

eerste verdieping

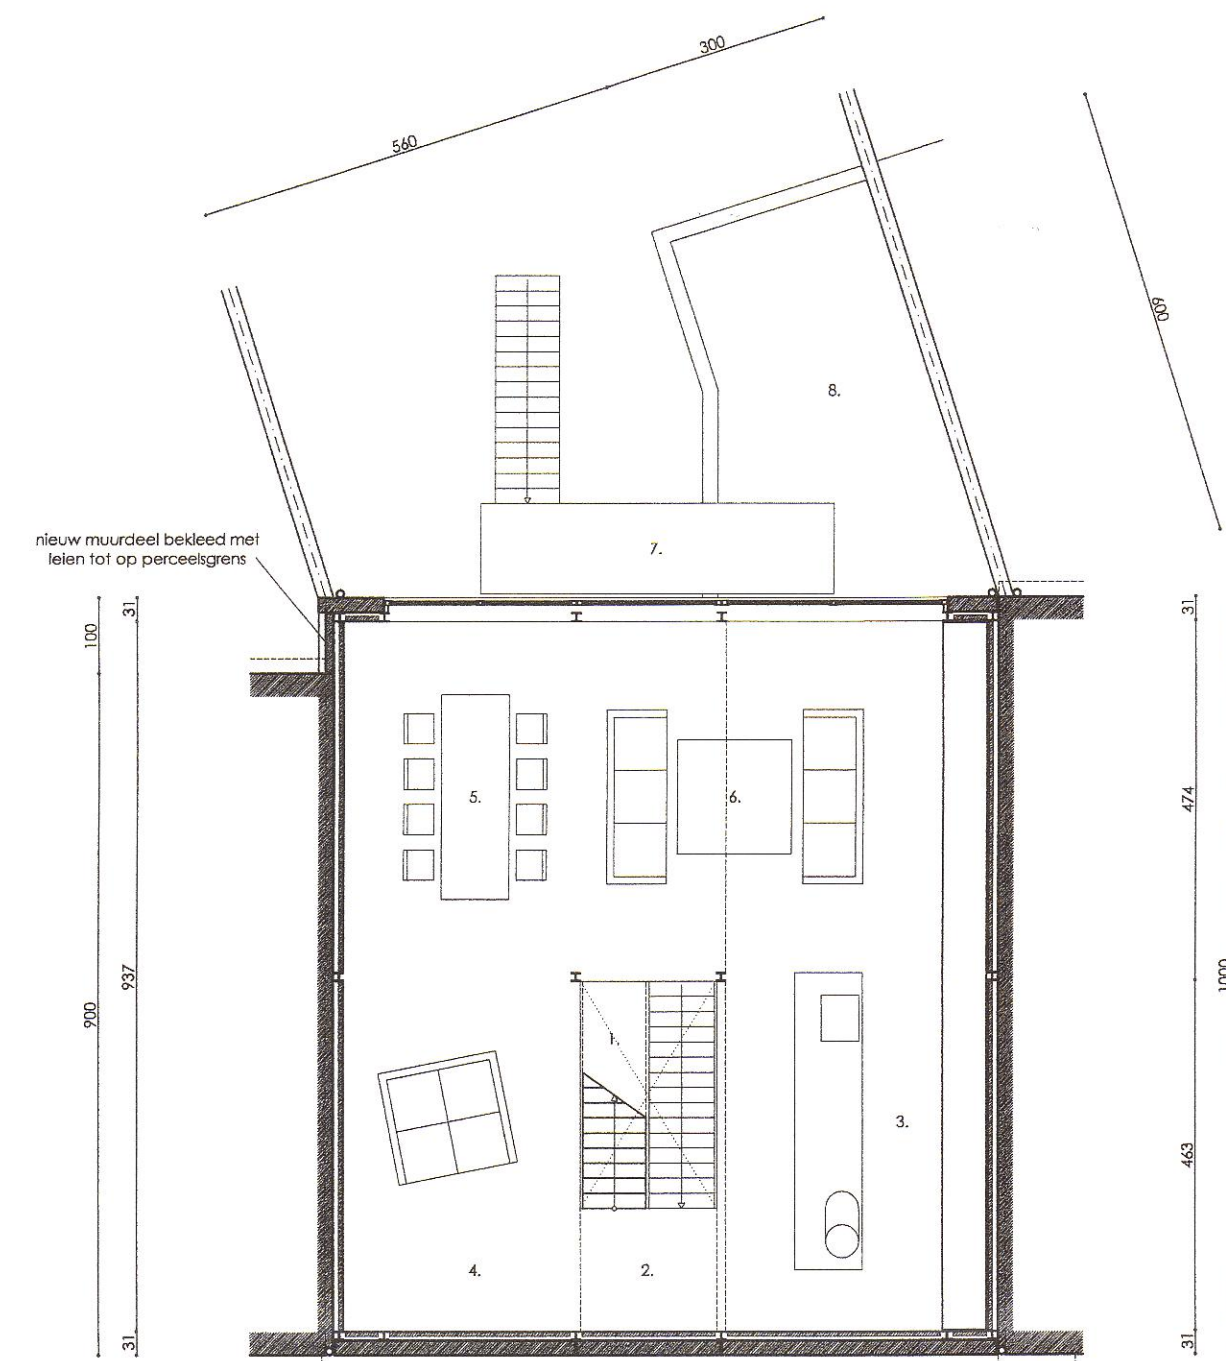

eerste verdieping

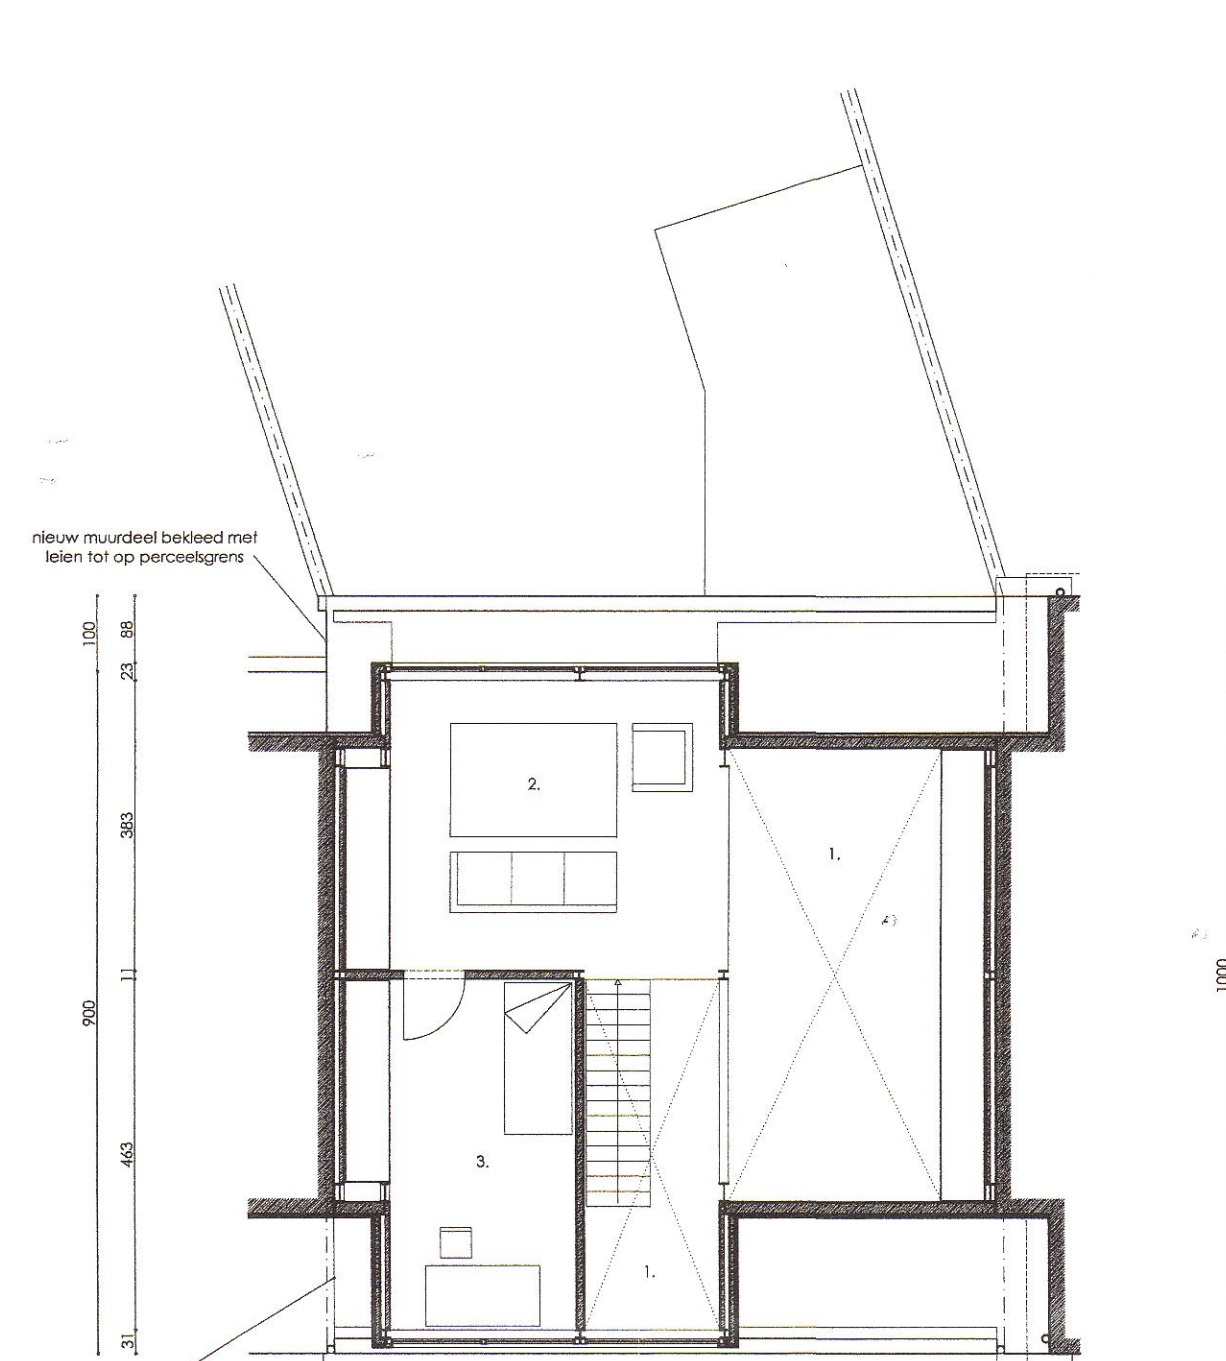

eerste verdieping

bessems | staalarchitectuur

regularisatie
nieuwbouw van een eengezinswoning

datum
19 februari 2007

bouwheer
Bjorn Tommeleyn - Ann-Sophie Braem
Nieuwstraat 25/1
8870 Izegem

bhw

bouwplaats
Kerkelstraat 230
8870 Izegem
afdeling 4 - sectie D - nr 809 g

referentie
14.04 tommeleyn - braem

1/25.000
liggingsplan

1/1.500
omgevingsplan

1/250
inplantingsplan
terreinprofiel

1/100
grondplannen

Goedgekeurd door het College van
burgemeester en Schepenen der stad
Izegem, in zitting van 23 juni 2007
mits naleving der voorschriften van het
municipaal bouwreglement.
Namens het Schepenencollege:
De Secretaris, De Burgemeester

opmerkingen

voor akkoord

Deze regularisatie vervangt de vorige bouwvergunning dd 7 januari 2005, vergund dd 10 mei 2005 met referentie 2004/401.
De daklijn van de op te richten woning werd in uitvoering aangepast aan de effectieve hoogte van de aanpalende panden,
waarbij de gootlijn en noklijn werden overgenomen van de respectievelijke linker- en rechterbuur. De kroonlijsthoogte zoals
vermeld op de vergunde bouwvergunning dd 7 januari 2005 werd behouden omwille van de uitvoering met een verholven goot.
Het voorziene houten schrijnwerk in de voorgevel zal in gemiddeld aluminium uitgevoerd worden, gelijkaardig aan het overige
buitenschrijnwerk.

blad 1.2
Johan Bessems | Ingenieur architect | dorpsstraat 9 | 9667 ahl-maria-horebeke | gsm 0497/53.39.13 | telfax 053/61.08.77
bhw 788.074.022 | fax 293.0280124.45 | dexta 048.245615.87 | info@bessems.be | www.bessems.be | www.staalarchitectuur.be