


lot **103**
±160 m²

bebouwde opp. 79.5 m²
verdieping 65 m²

oprit - waterdoorlatend - 19 m²
terras - waterdoorlatend - 10 m²

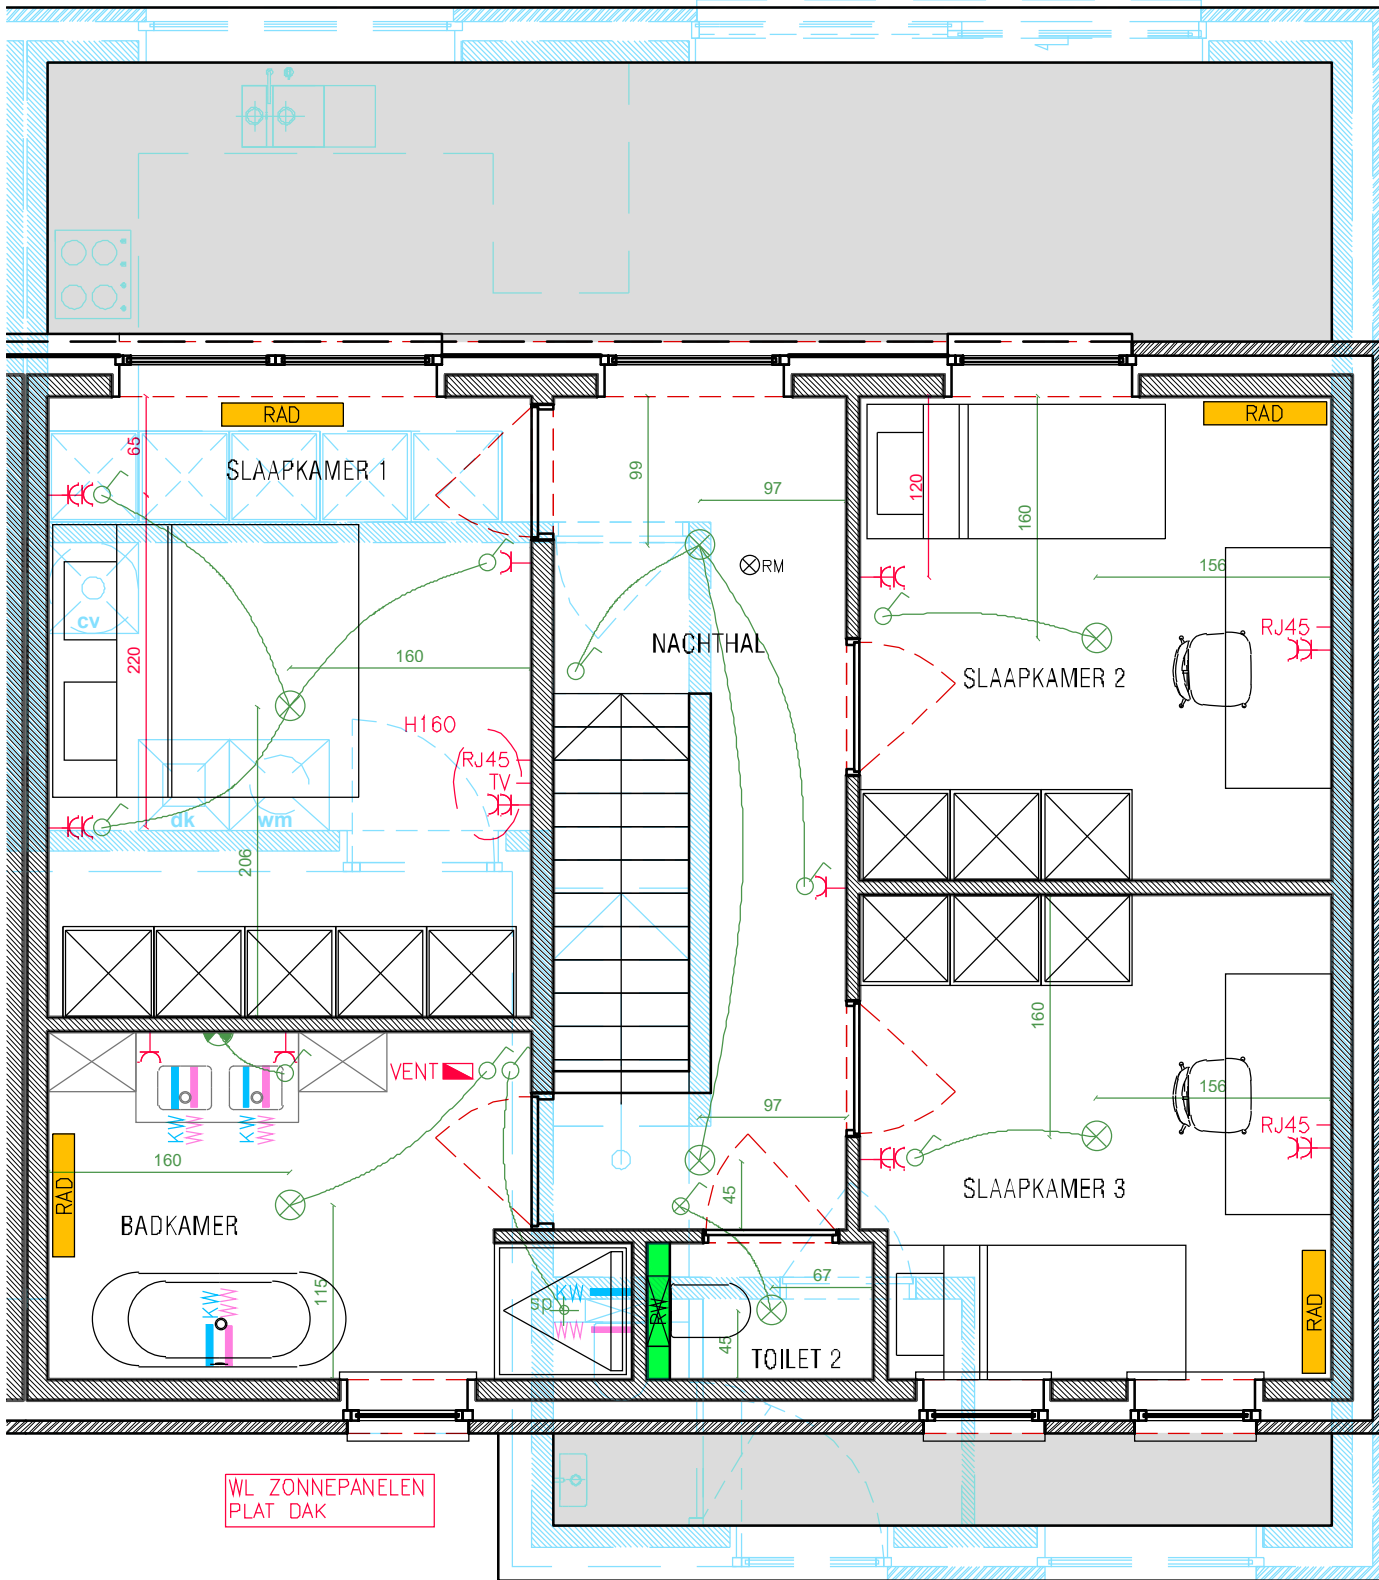

WL ZONNEPANELEN
PLAT DAK

VERDIEPING

SCHAAL: 1/50

LEGENDE

	WANDVERLICHTING		STOPCONTACT ENKEL		REGENWATER		VLOERVERWARMING
	LICHPUNT		STOPCONTACT DUBBEL		WARM STADSWATER		RADIATOR
	SPOT INBOUW		RJ45 AANSLUITING		KOUD STADSWATER		GAS
	SCHAKELAAR		BOX AANSLUITING		KRAAN REGENWATER		DRUKKNOP
	SCHAKELAAR MET LAMPJE		VIDEOFOON		THERMOSTAAT DRAADLOOS		BEWEGINGSSENSOR
	ROOKMELDER		ZOEMER VOOR BEL		VENTILATIE		DIMMER

PROJECT

IZEGEM
ESPENSTRAAT 35
LOT 103

PROJECTLEIDER

NICO DESWEEMER
+32 476 86 11 06
nico.desweemer@matexi.be

KLANT

VOOR AKKOORD:
DATUM: 30/08/2021