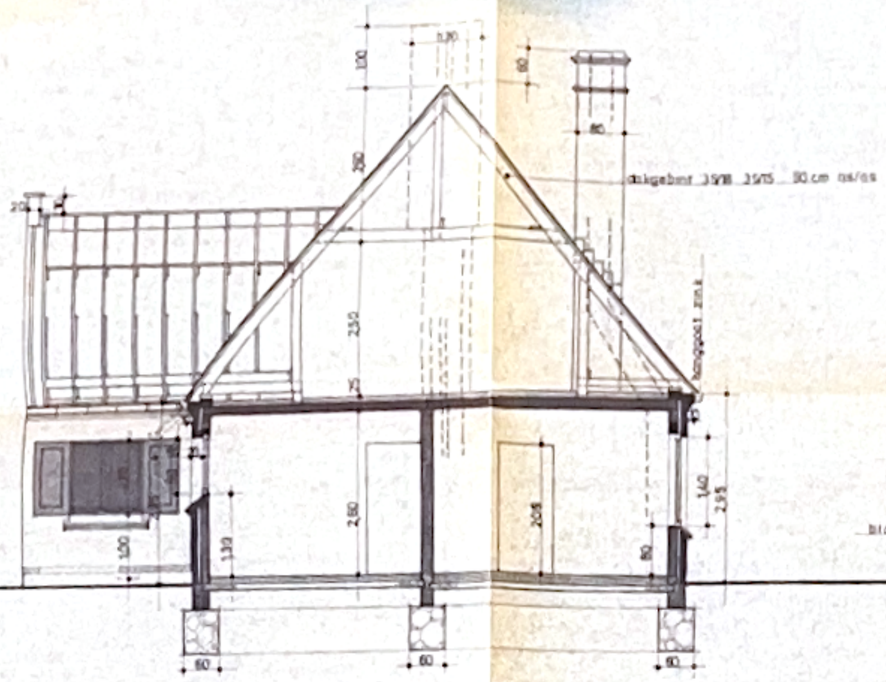

DOORSNEDE AB

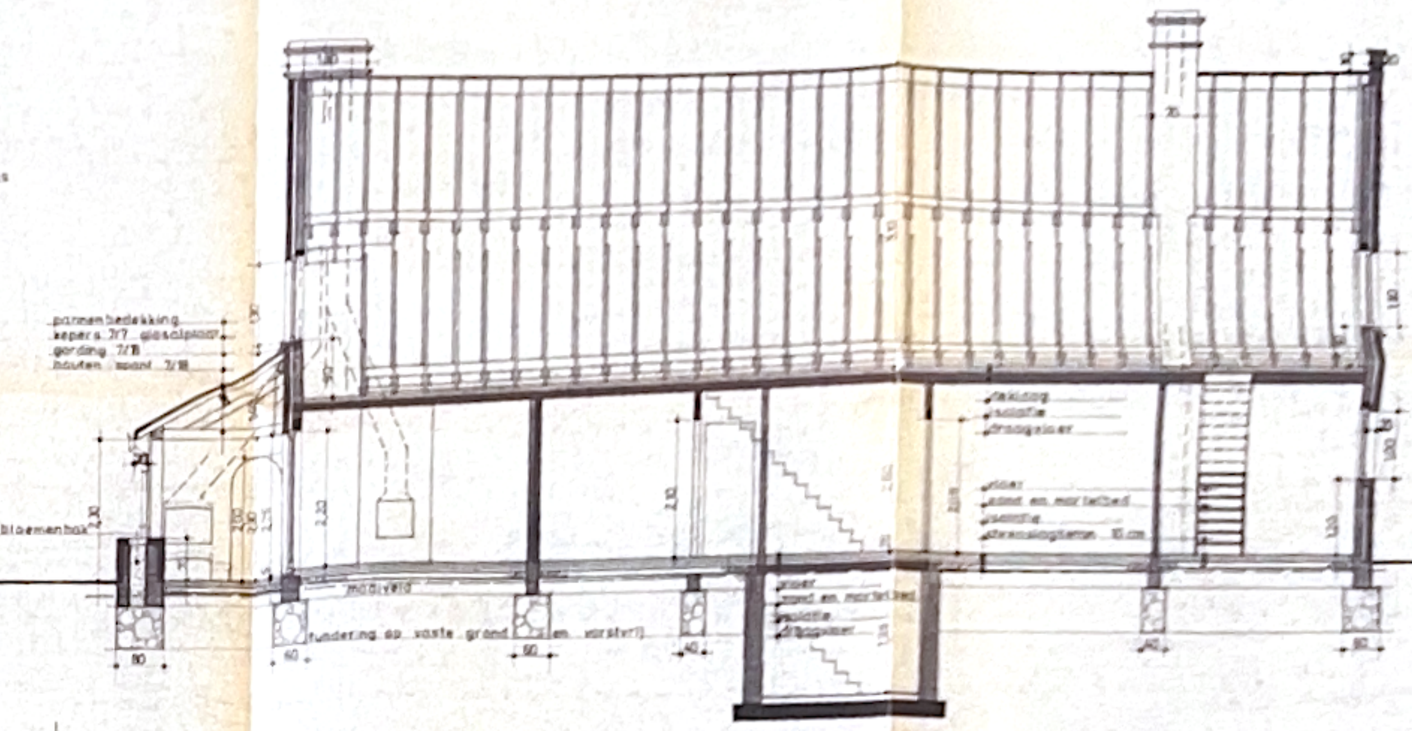

DOORSNEDE CD

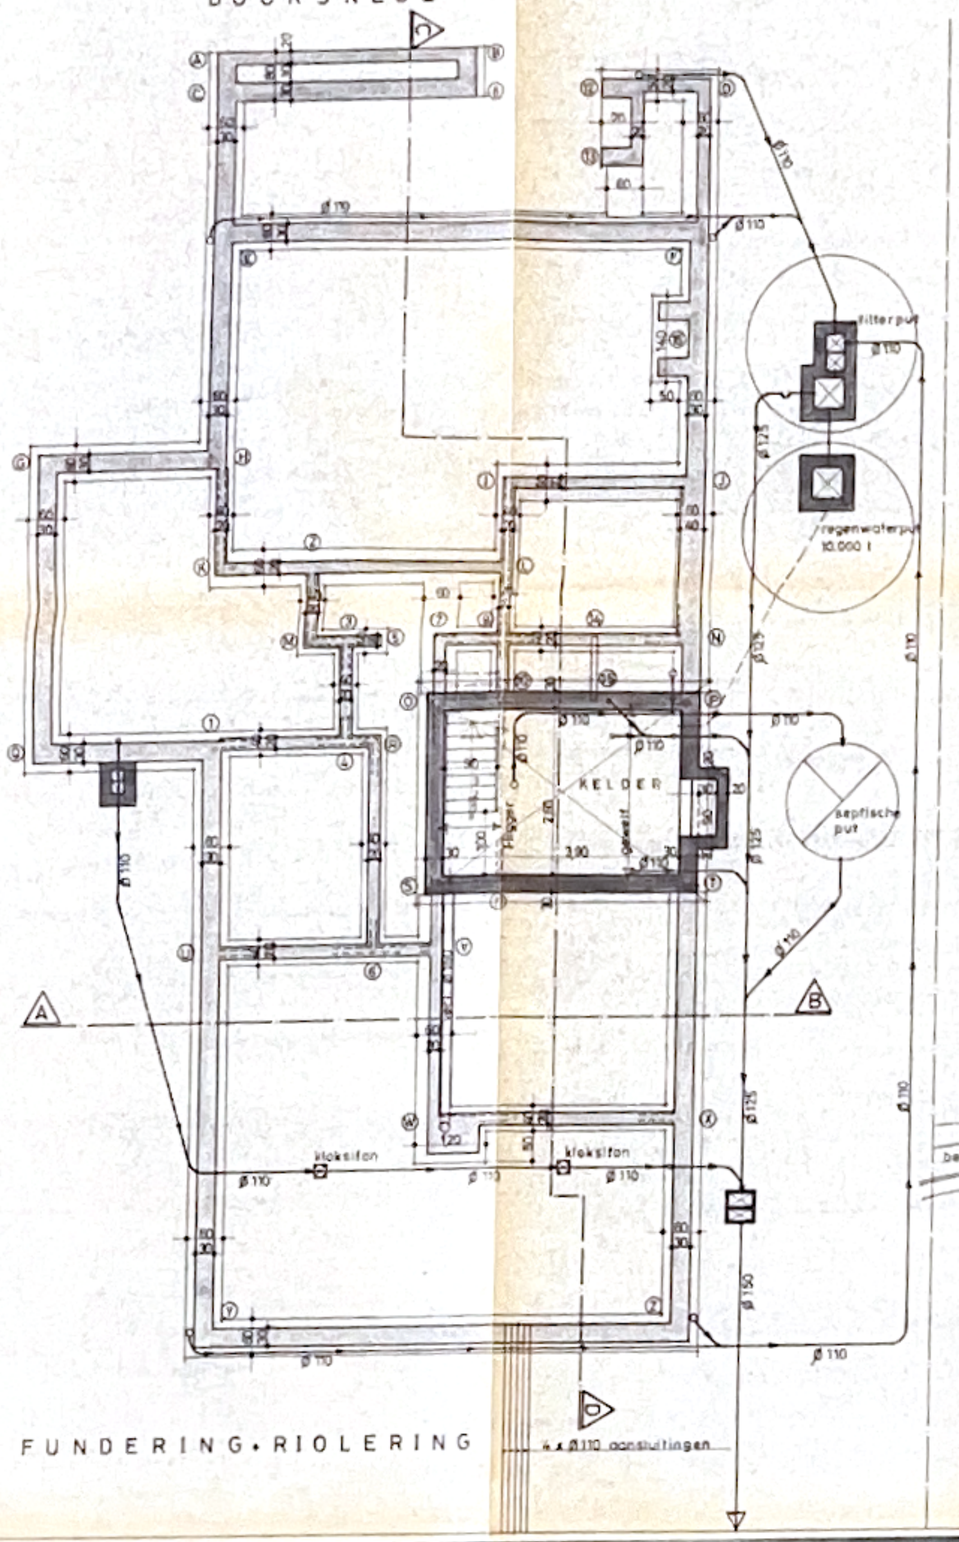

FUNDERING • RIOLERING

LIGGING

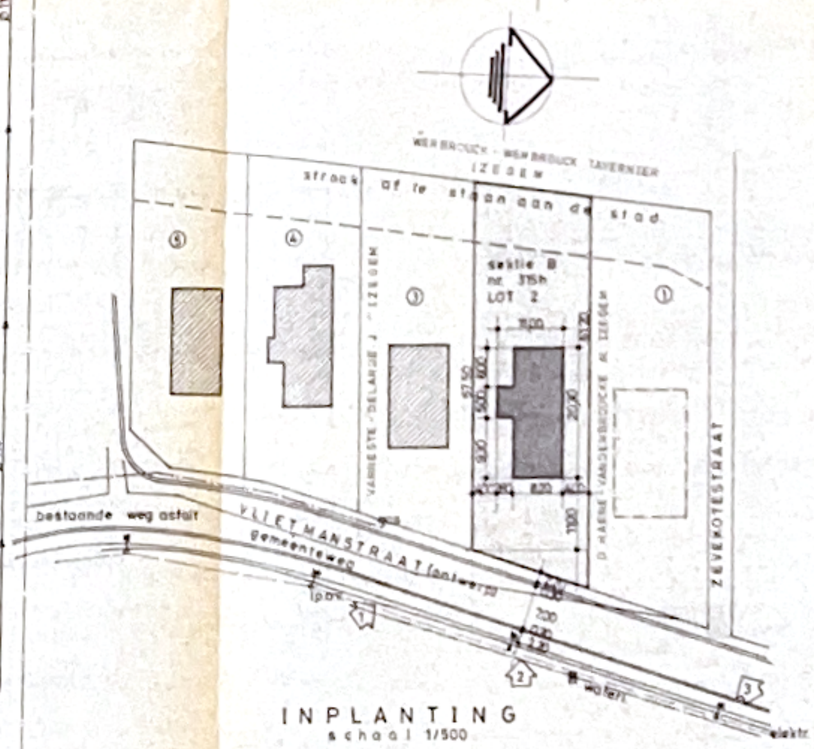

INPLANTING
schaal 1/500

BOUWEN VAN LANDELIJKE WONING

PROVINCIE WEST-VLAANDEREN

bouwplaats VLIETMANSTRAAT, LOT 2