


Brandwerende ruimtes te creëren tussen tellers gas & water/ elektriciteit

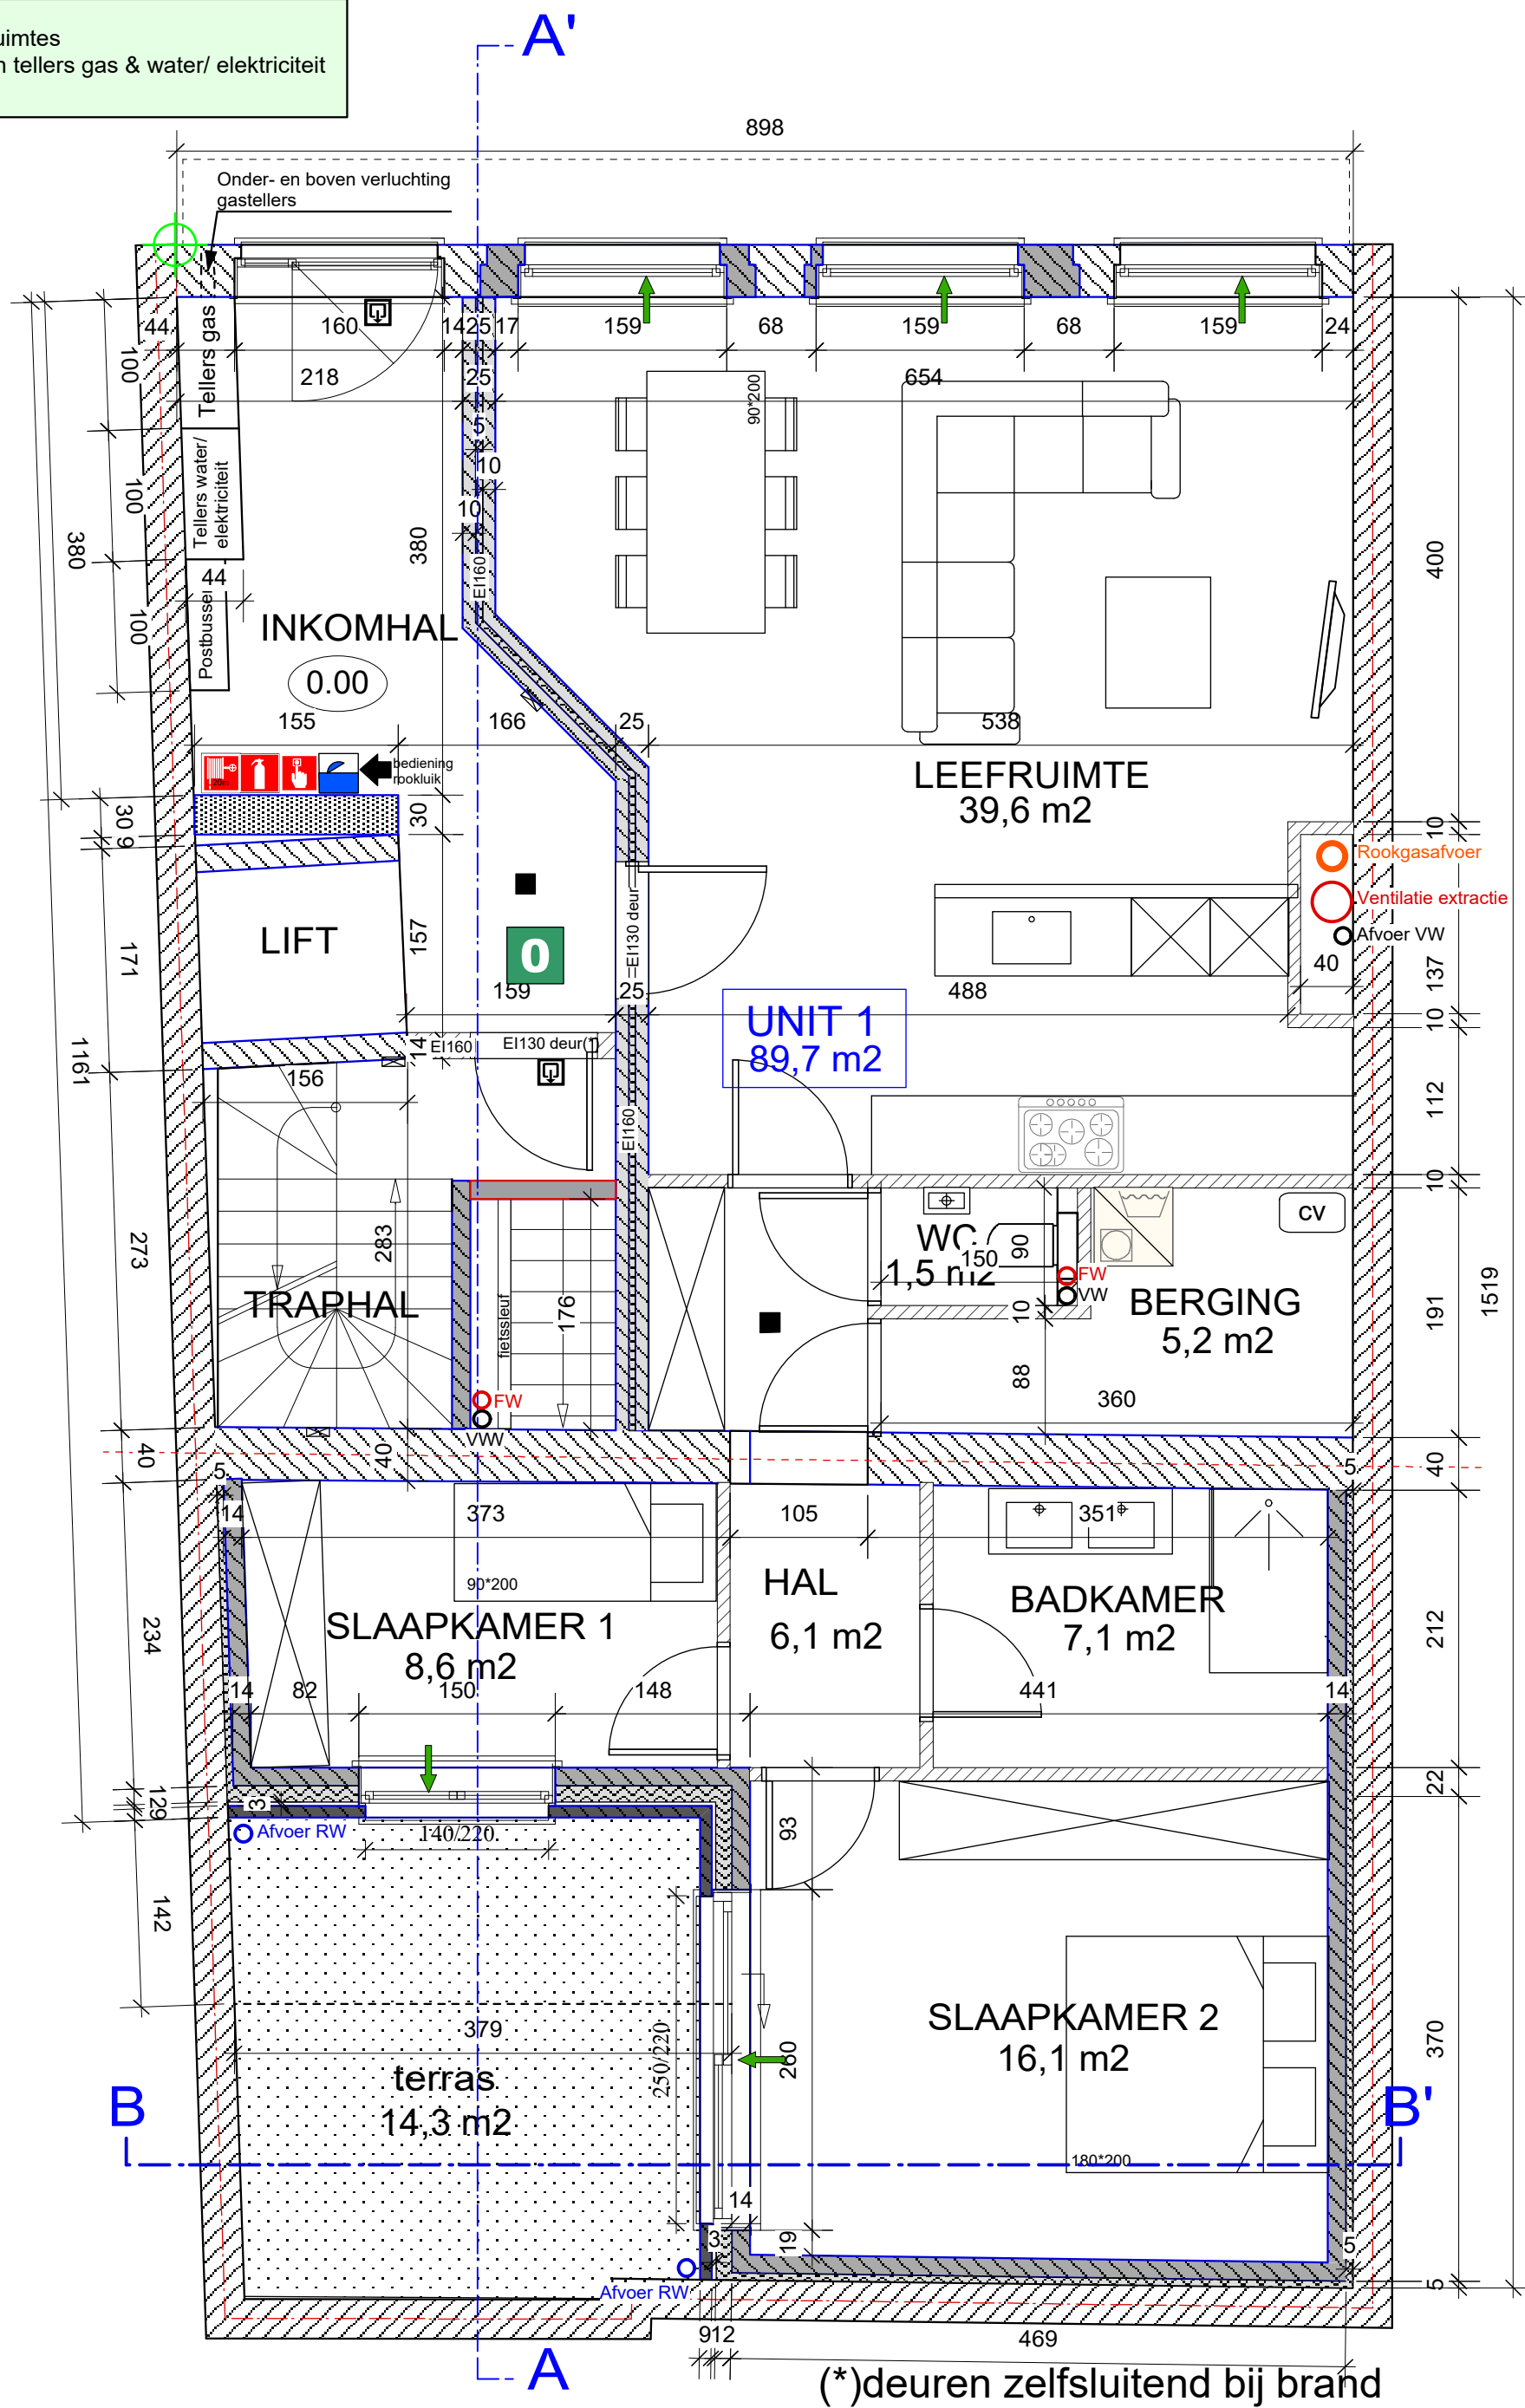


**LEGENDE**

OW = onderwapening  
 BW = bovenwapening  
 OP = op predal  
 BP = boven plaat  
 TP = tussen predal

- betonwand
- opgaande betonwand
- Nieuw dragend metselwerk
- Bestaand metselwerk
- parementsteen
- valse wanden
- opgaande kolom
- kolommen
- balken
- Betonslof of linteel
- balk boven plaat
- scheidingsmuur
- sierbeton
- Bovenwapening
- Onderwapening
- Staalprofiel

**GELIJKVLOERS**

Scale: 1:50 nieuw

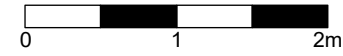

**STREGO ingenieursbureau**

STREGO bvba rogierlaan 29 8400 oostende tel. 075/46.56.67 fax.059/ 51.44.50

BETONSTUDIE NR	2437/27/21	PLAN NR	11B	SCHALEN	1/50 & 1/20 ...
ONTWERP	Het renoveren van een hotel naar een meergezinswoning met 5 appartementen			TITEL Grondplan architectuur gelijkvloers	
LIGGING	Molenstraat 29, 8370 Blankenberge				
BOUWHEER	BREVO PROJECTS				
ARCHITECT	Patrick Ampe				
AANNEMER	IMMOWR			WIJZIGINGEN	DATUM
DATUM	TEKENAAR	DE INGENIEUR		A	Inplanting 15-06-2023
15/09/2022	Joost Ampe	ir. P. AMPE Burg. ir. A.L.G.		B	Tellers technieken 19-06-2024
				C	