


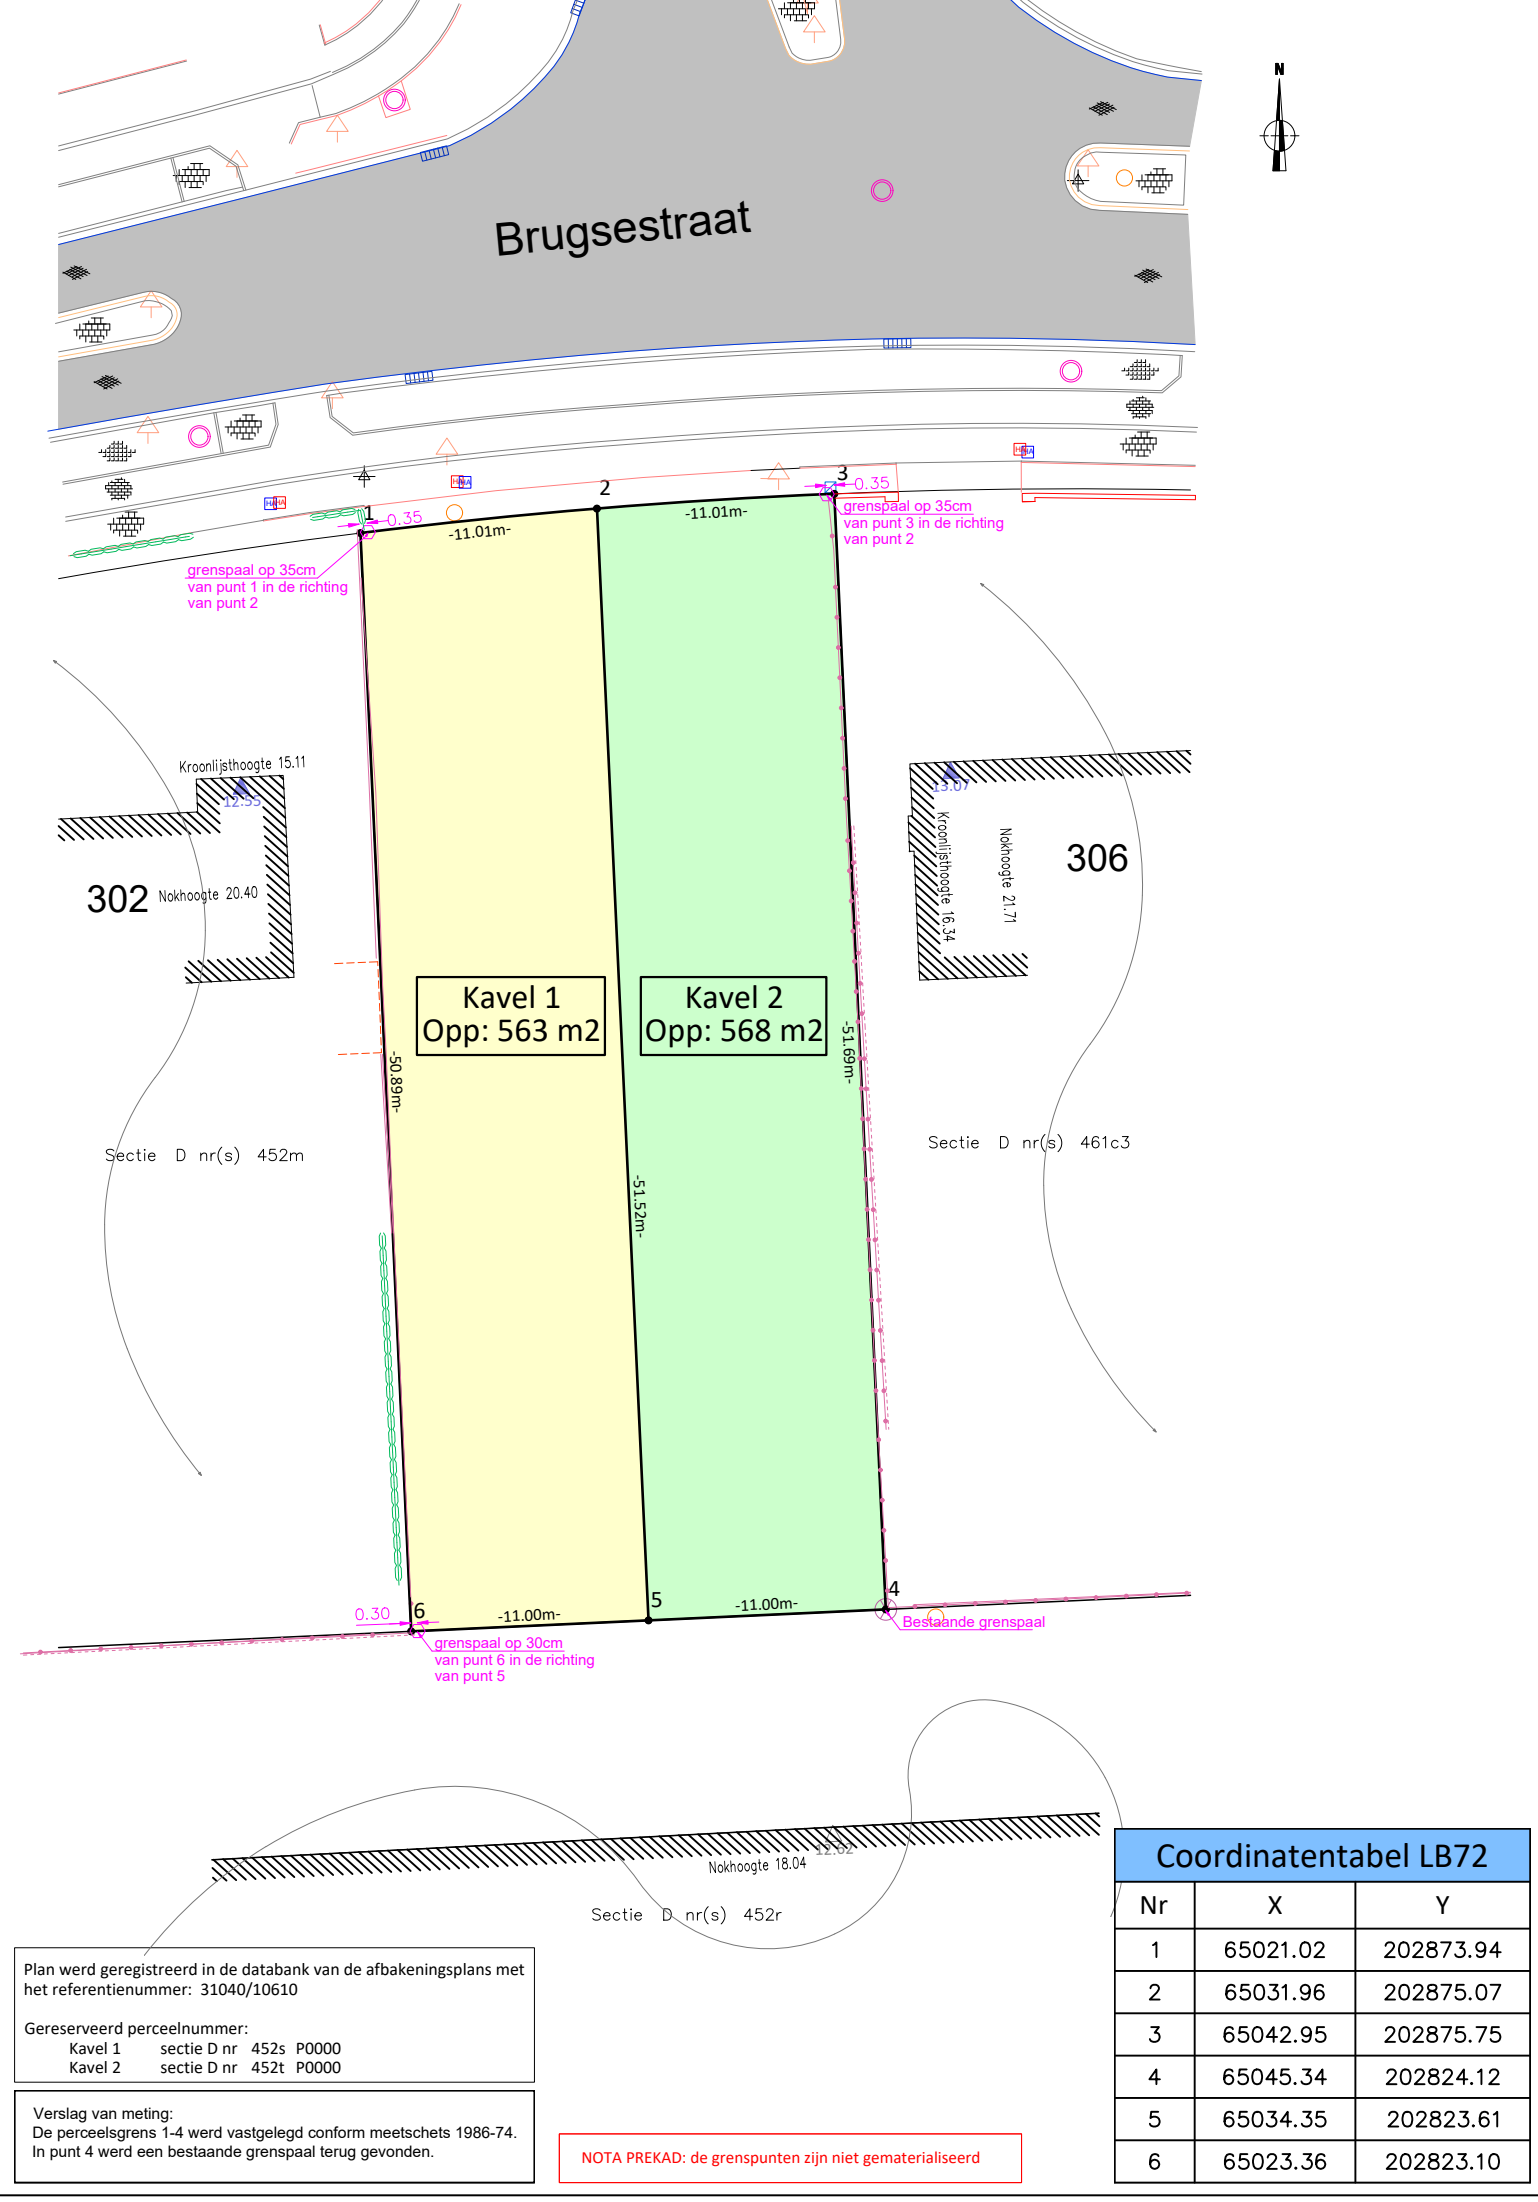

Provincie: West-Vlaanderen

Stad: Zedelgem

Kadastraal: 1ste afdeling

Sectie: D

Nr: 452l

Afbakeningsplan

index	datum	Opmerkingen:	Datum: 01/06/2025 Schaal: 1/350 Dossiernr: OPM2025-17



LANDMEETBURO
VERDOOLAEGHE bv

Ing Pascal Verdoolaeghe, bestuurder
Landmeter-expert
lan081392
Brugsebaan 178
8470 Gistel
Tel: 0499 /71 53 97
e-mail: pascal@landmeetburoverdoolaeghe.be

Afbakeningsplan van lot 1 en lot 2 van een
goedgekeurde verkaveling (20309 - dd
24/06/2025).