

VERSLAG VAN ONDERZOEK

Nr. onderzoek: 25/219/04
Datum onderzoek: 30/4/12
Aard onderzoek: Gelijkvormigheidsonderzoek van een elektrische installatie
Type lokaal: ☐ huis x appartement 2.1
Plaats onderzoek: Europalaan 36A.4
3650 Dilsen-stokkem

Eigenaar: Som Project
Installateur: Electro Vannut
Inspecteur: Vanrompaey
Distributienetbeheerder: Infrax

BTW (of Ik):

Onderzoek De installatie werd gecontroleerd volgens de voorschriften van het A.R.E.I. art. 270/86
Dienstspanning: 230 V
Aankomstleiding: XVB 4 x10 mm²
Beveiliging: 40 A
Isolatiweerstand: > 10 megaohm
Aardingsweerstand: 7 ohm Aardelektrode: lus
Algemene
differentieelstroominrichting: IΔn: 300.mA In:40 A 2 p Type: A
Aantal kringen: 1 tot 12
Bijkomende
differentieelstroominrichting: IΔn: 30 mA In: 40 A 2 p Type: A
Voor kringen nrs.: 1 tot 12

Inbreuken geen

BESLUIT De installatie is conform met het A.R.E.I. en mag in dienst gesteld worden

De algemene differentieelschakelaar is verzegeld met een loodje met het teken E.T.
Het ééndraadschema en opstellingsschema werden voor gezien getekend.

Het controlebezoek voorzien door art. 271 van het A.R.E.I. moet uiterlijk plaats hebben op: 30/4/2037

De Inspecteur

Voor de Technische Directie

Digitally Signed by Erik
Van Rompaey (Authentic)
DN: CN=Erik Van Rompaey (Authentication), C=BE

Erwin De Laet
Technical Manager

Erik Van Rompaey (Authentication) Date: 01/05/2012 14:34:

1/1


HBC: 734-1196000-33
DEXA: 068-2117692-15

IBAN nr: BE79 7341 1960 0033
BIC codes: ETEBDE33

BTW/TVA: BE0434.433.603
APR Brussel


info@electro-test.be
www.electro-test.be


Reason:
Location:

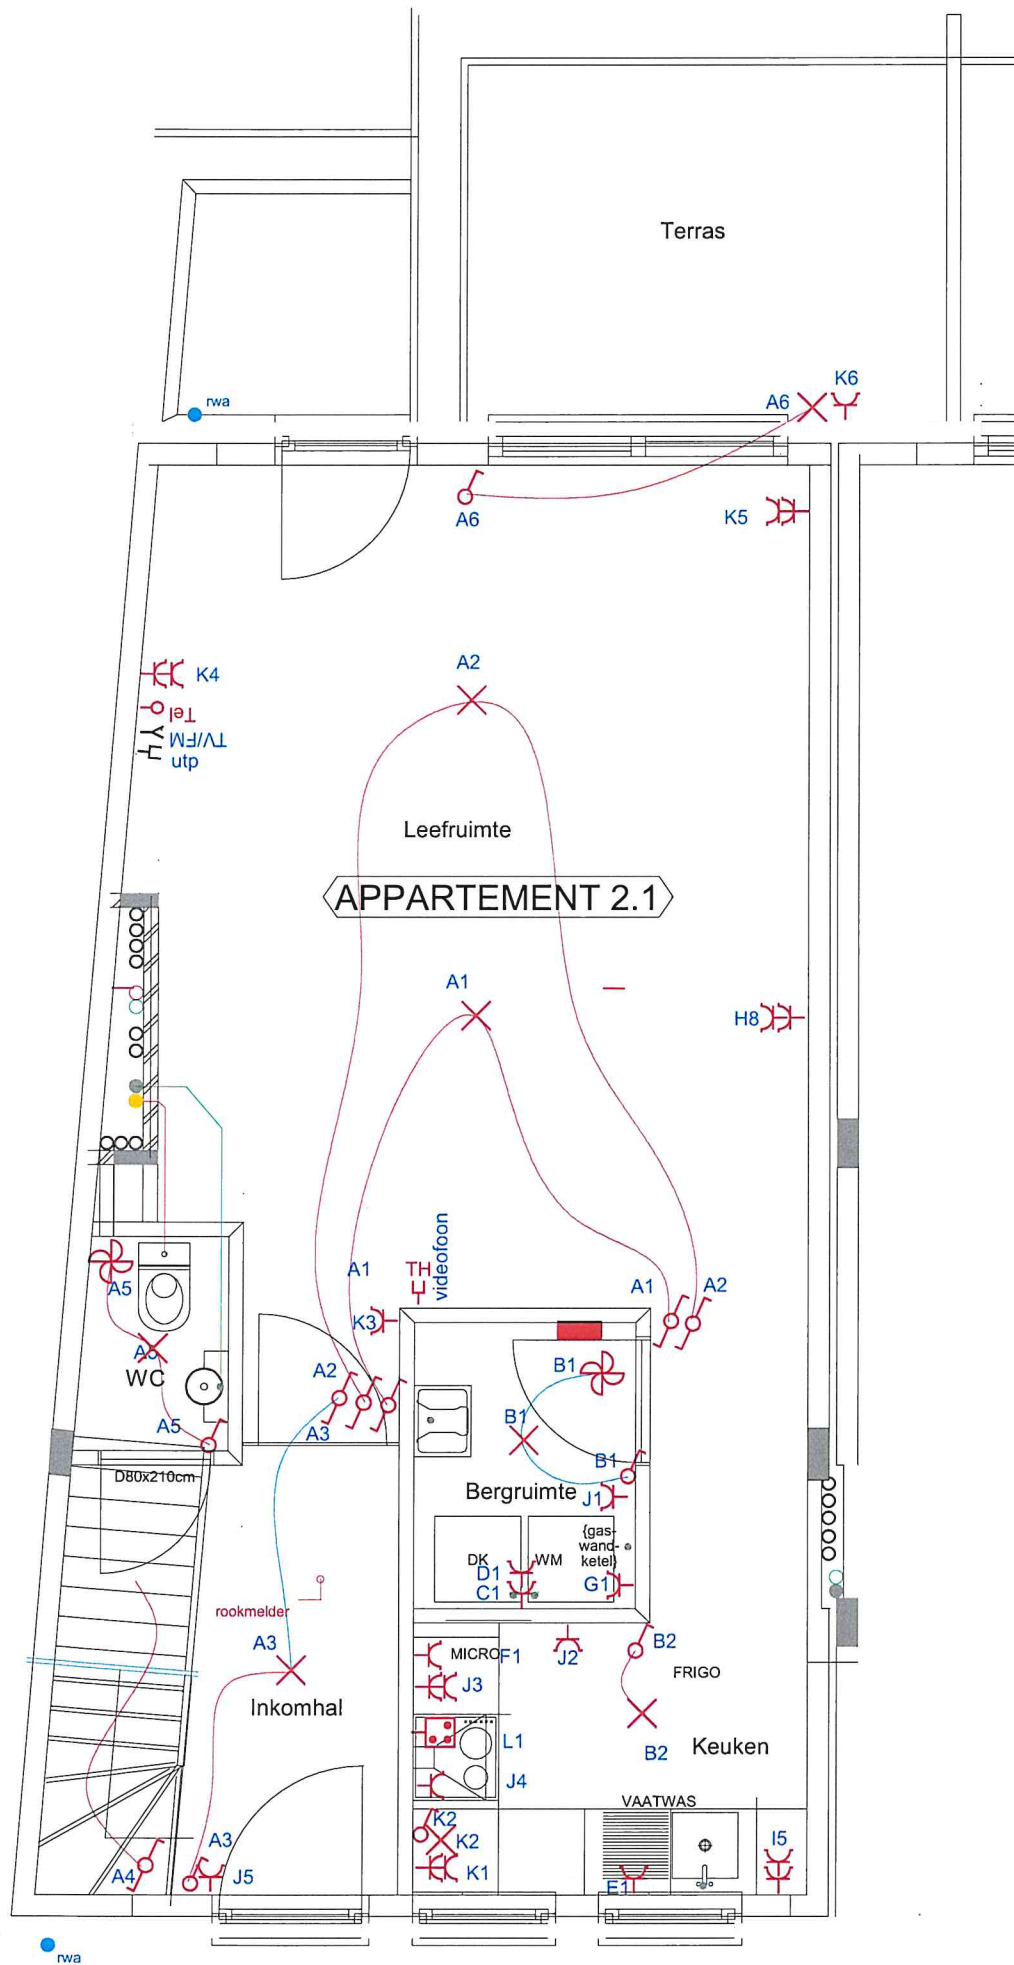

VERSIE 30/08/2011

ENKEL VOOR ELECTRO

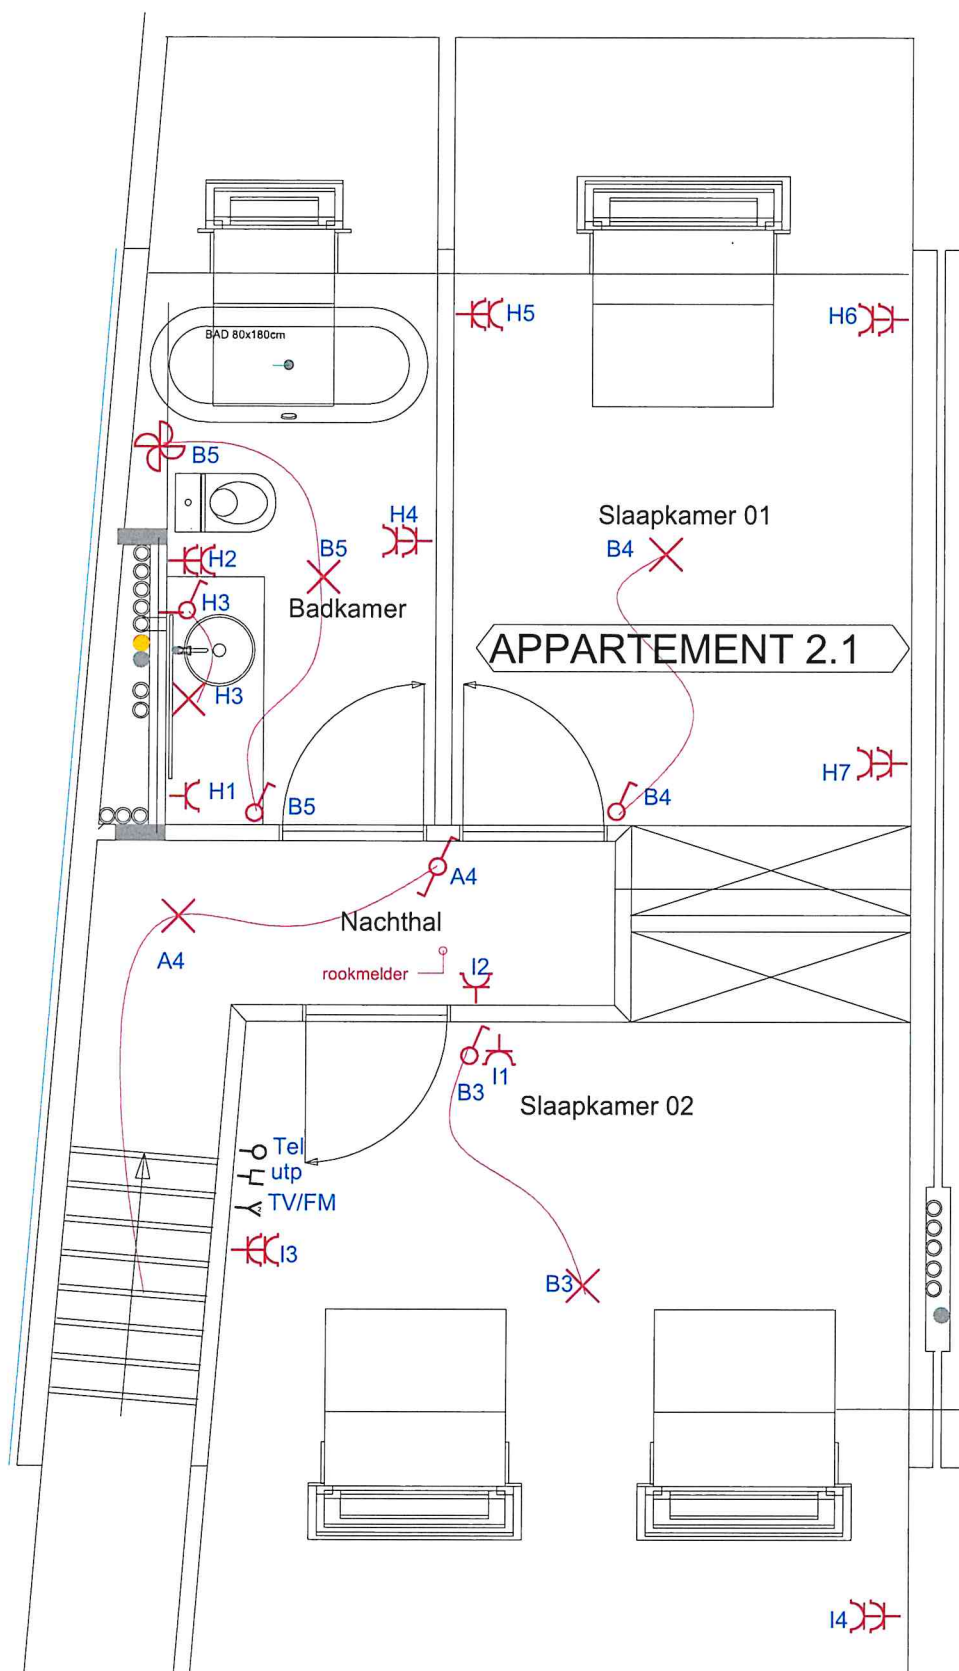

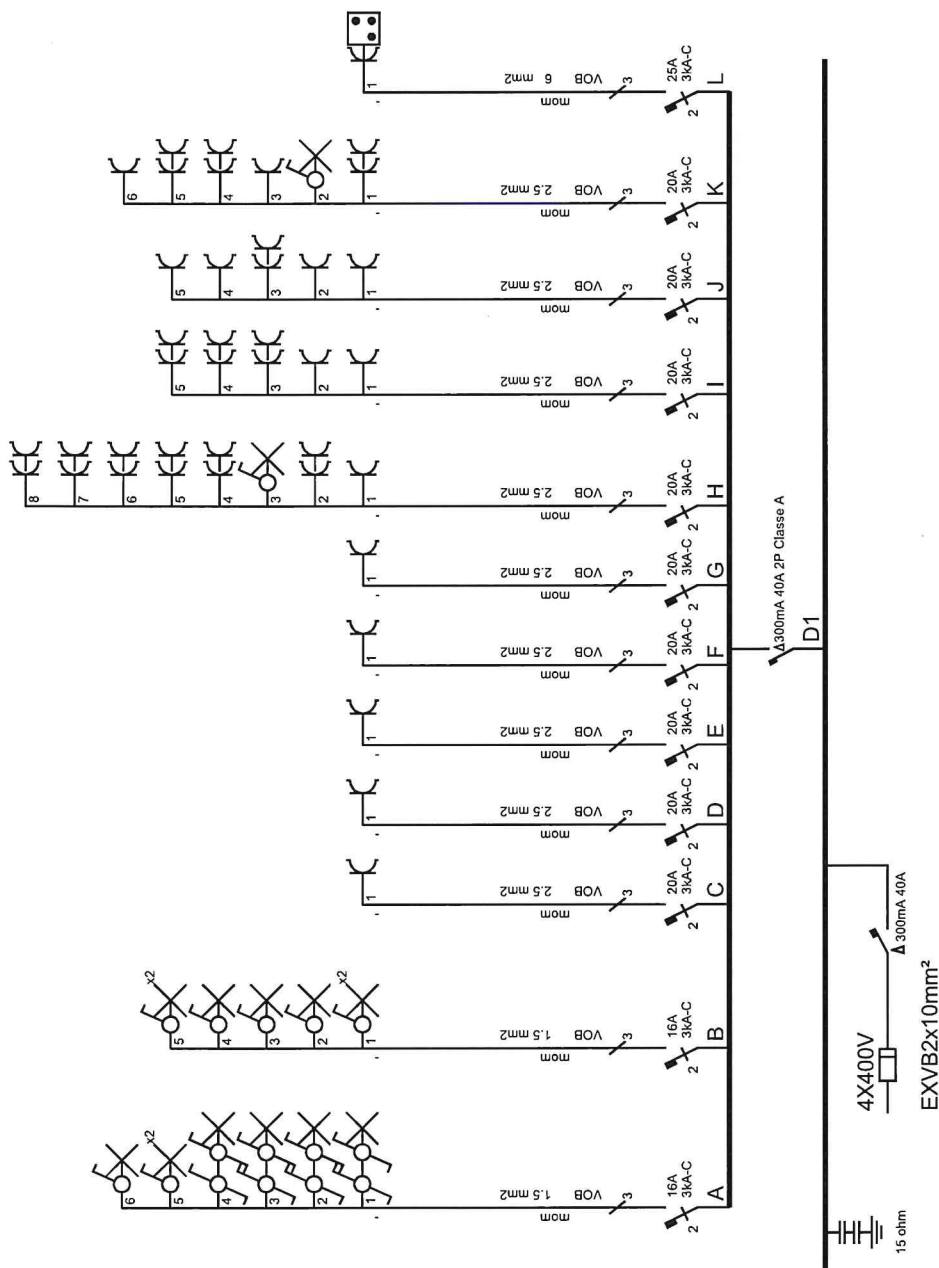

BVBA VANNUT
ELECTRICITEITSWERKEN
DOMOTICA
TEL 011/591966 STEVOORT

Verantw. uitvoering
.. / .. / 2012

Klant
MARGEMA
KEIZERBERG
APP 2.3

Afgev. erkend organisme
.. / .. / 2012