


Stad AARSCHOT – 5de afd. – RILLAAR
 Sectie C – nr. 189/z

Schaal 1/500

Afgeleverd stedenbouwkundig attest voor
 lot 1 dd. 28/04/2023 ref: 2023/0003

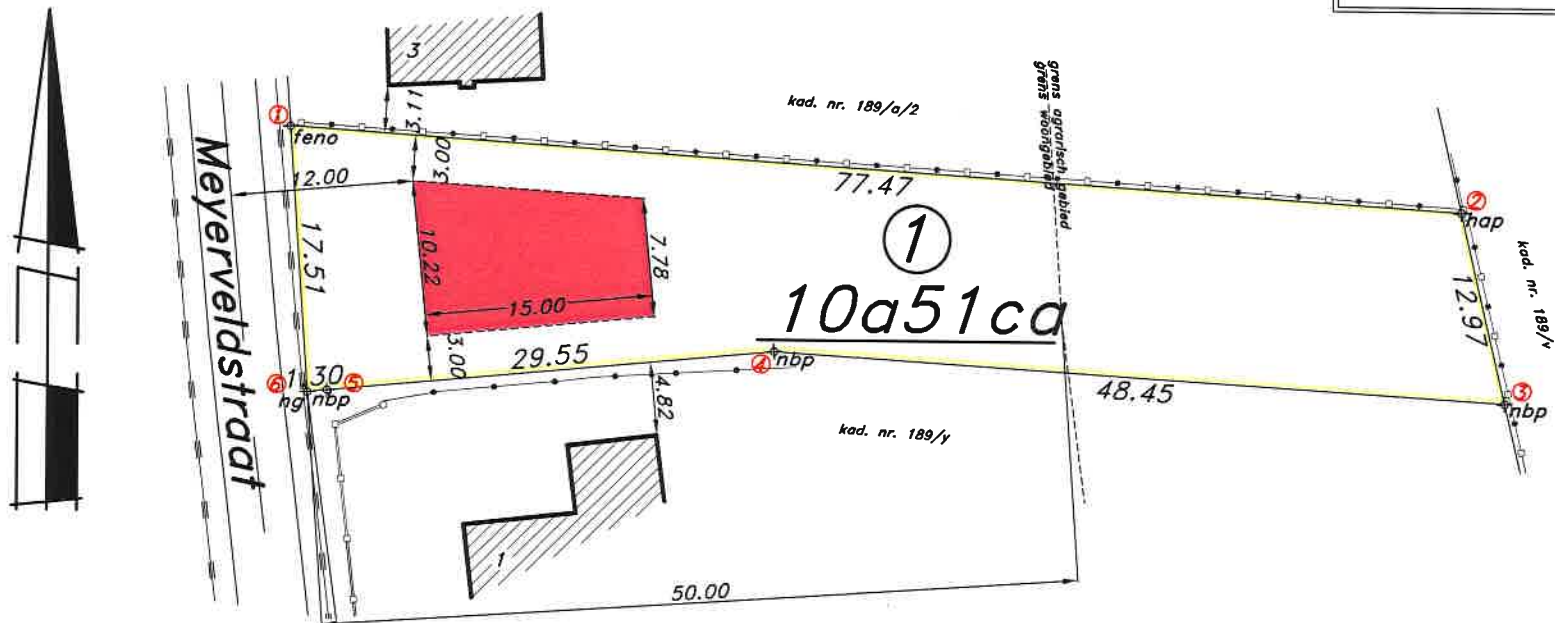

Coördinatenlijst LB72		
Nr	X	Y
1	185312,05	185454,31
2	185389,37	185449,43
3	185392,30	185436,80
4	185343,95	185439,86
5	185314,54	185436,97
6	185313,24	185436,85

- ng niet gematerialiseerd
- hap hoek afsluitingspaal
- nbp nieuwe betonnen scheidingspaal
- feno bestaande feno scheidingspaal
- * draadafsluiting
- bestaande haag

Opgemaakt te Tremelo op 11 mei 2023
 door Landmeterskantoor Feyaerts B.V.

landmeter – expert
 beëdigd voor de rechtbank
 van 1ste aanleg te Leuven
 BENNY FEYAERTS
 LAN.04 0507

Pastoriestraat 31/1.1.
 3128 TREMELO-BAAL
 tel : 016/53 98 97
 fax : 016/53 98 96
 dossier : D 22.073

! tem 6-1: grenslijnen volgens opmetingsplan landmeter Froominx P. te Glabbeek dd. 30/10/2003, 1-2-3 gematerialiseerd met afsluitingen, overige grenslijnen niet gematerialiseerd.