


Gemeente Houthalen-Helchteren

Afdeling 2 Sectie E nr 606r

Opmetingsplan

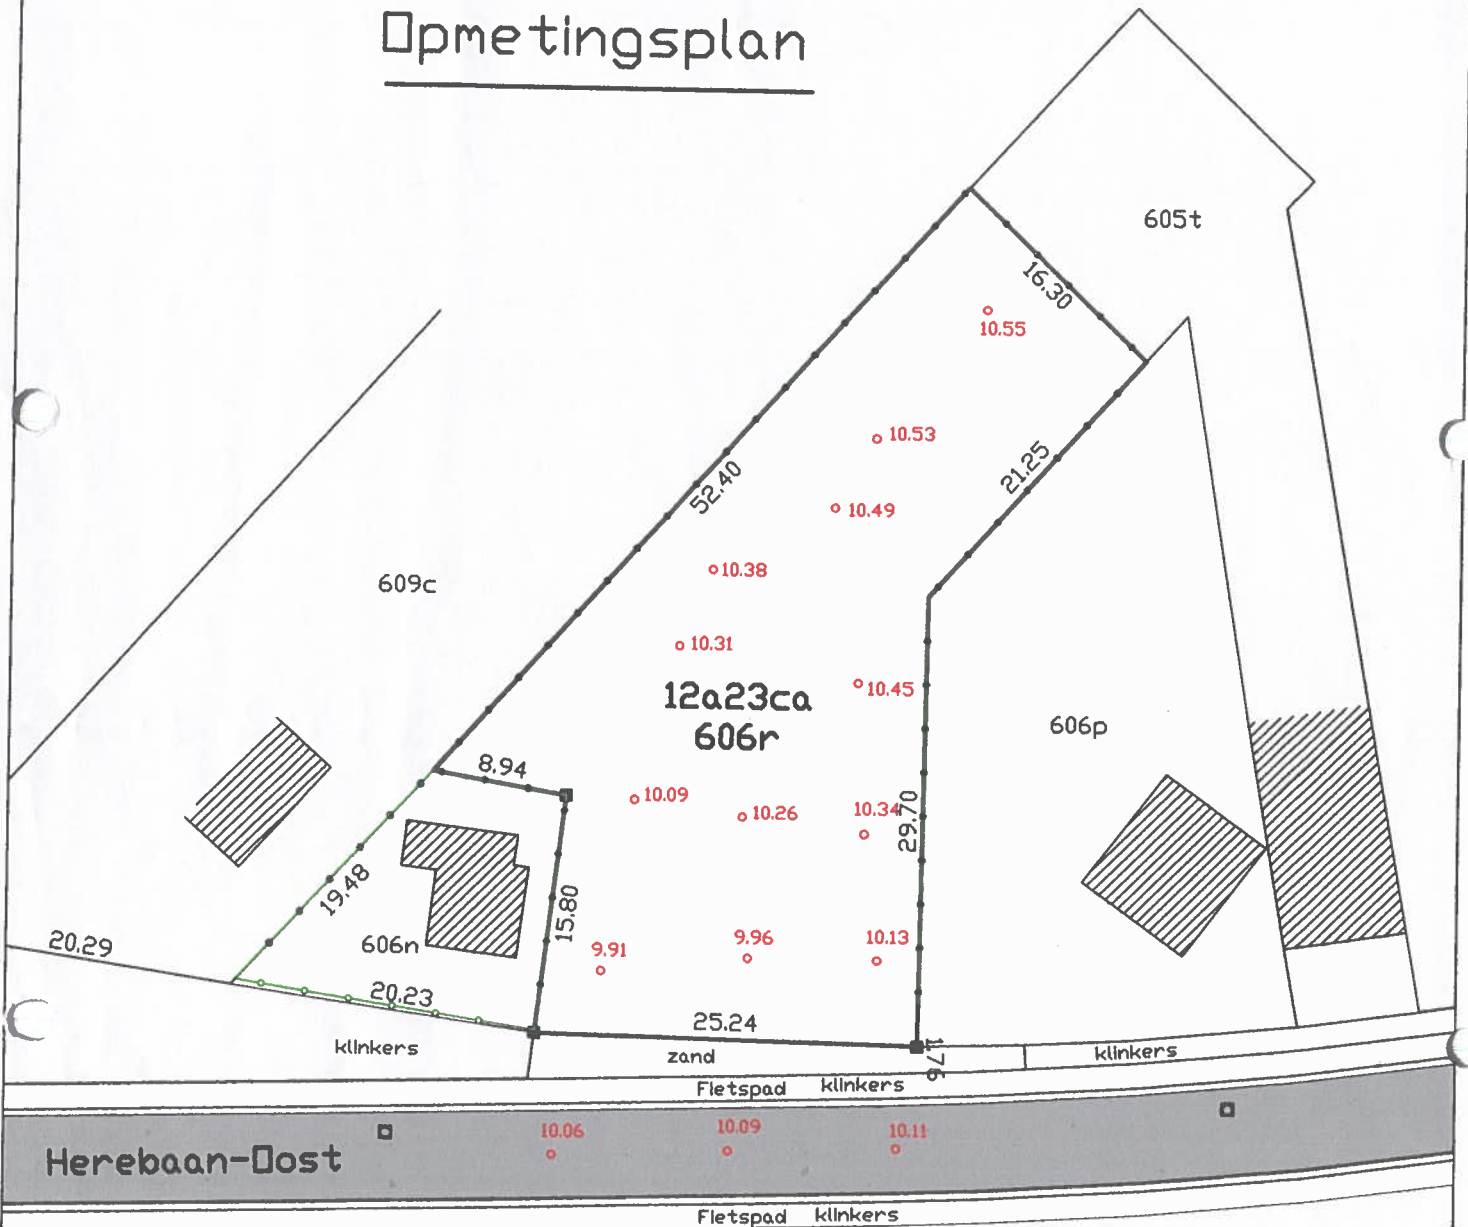

- riooldekset
- bestaande paalsteen
- hoogtepunt
- ⊗ elektriciteitspaal

—•—•—•— draadafsluiting staat tegen de eigengrsgrens en niet op het perceel 606r

schaal 1/500



Opgemaakt te Beringen, 14 november 2011

Guy GILLISSEN

Landmeter-Expert

Beëdigd voor de Rechtbank van
Eerste Aanleg te Hasselt

LAN040128

011/433971