


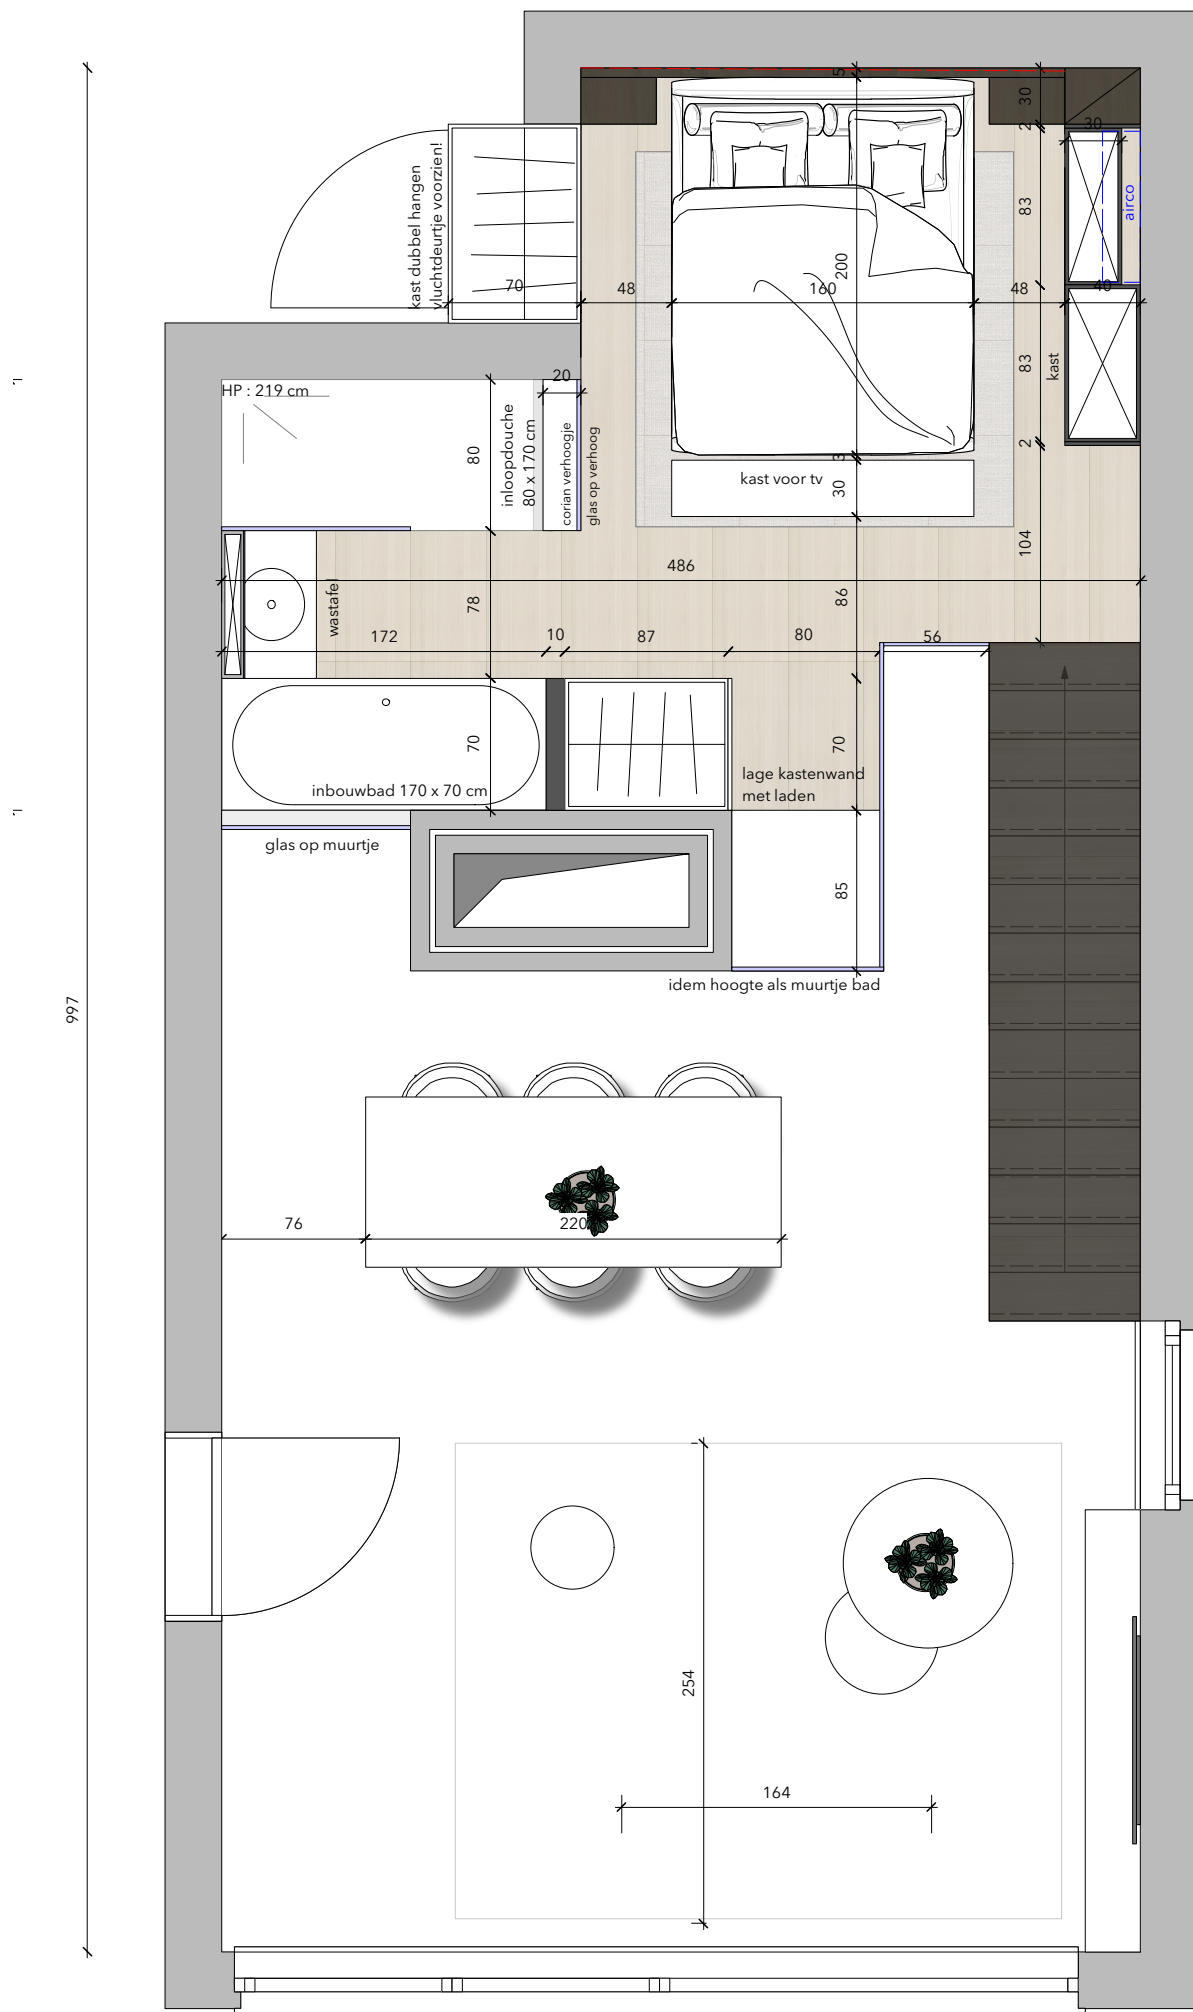

PROJECT - ONTWERP | Appartement

NOTA: VOOR DE START VAN DE WERKEN DIENEN ALLE MATEN TER PLAATSE GEVERIFIEERD TE WORDEN.
DE CONTROLE VALT ONDER DE VERANTWOORDELIJKHEID VAN DE BETROKKEN AANNEMERS!

Datum : 10-03-2021 | Schaal : 1/40

Tekening: Verdieping