


GROEN - LOT 47

Sint-Barbarastraat zn, 3590 Diepenbeek

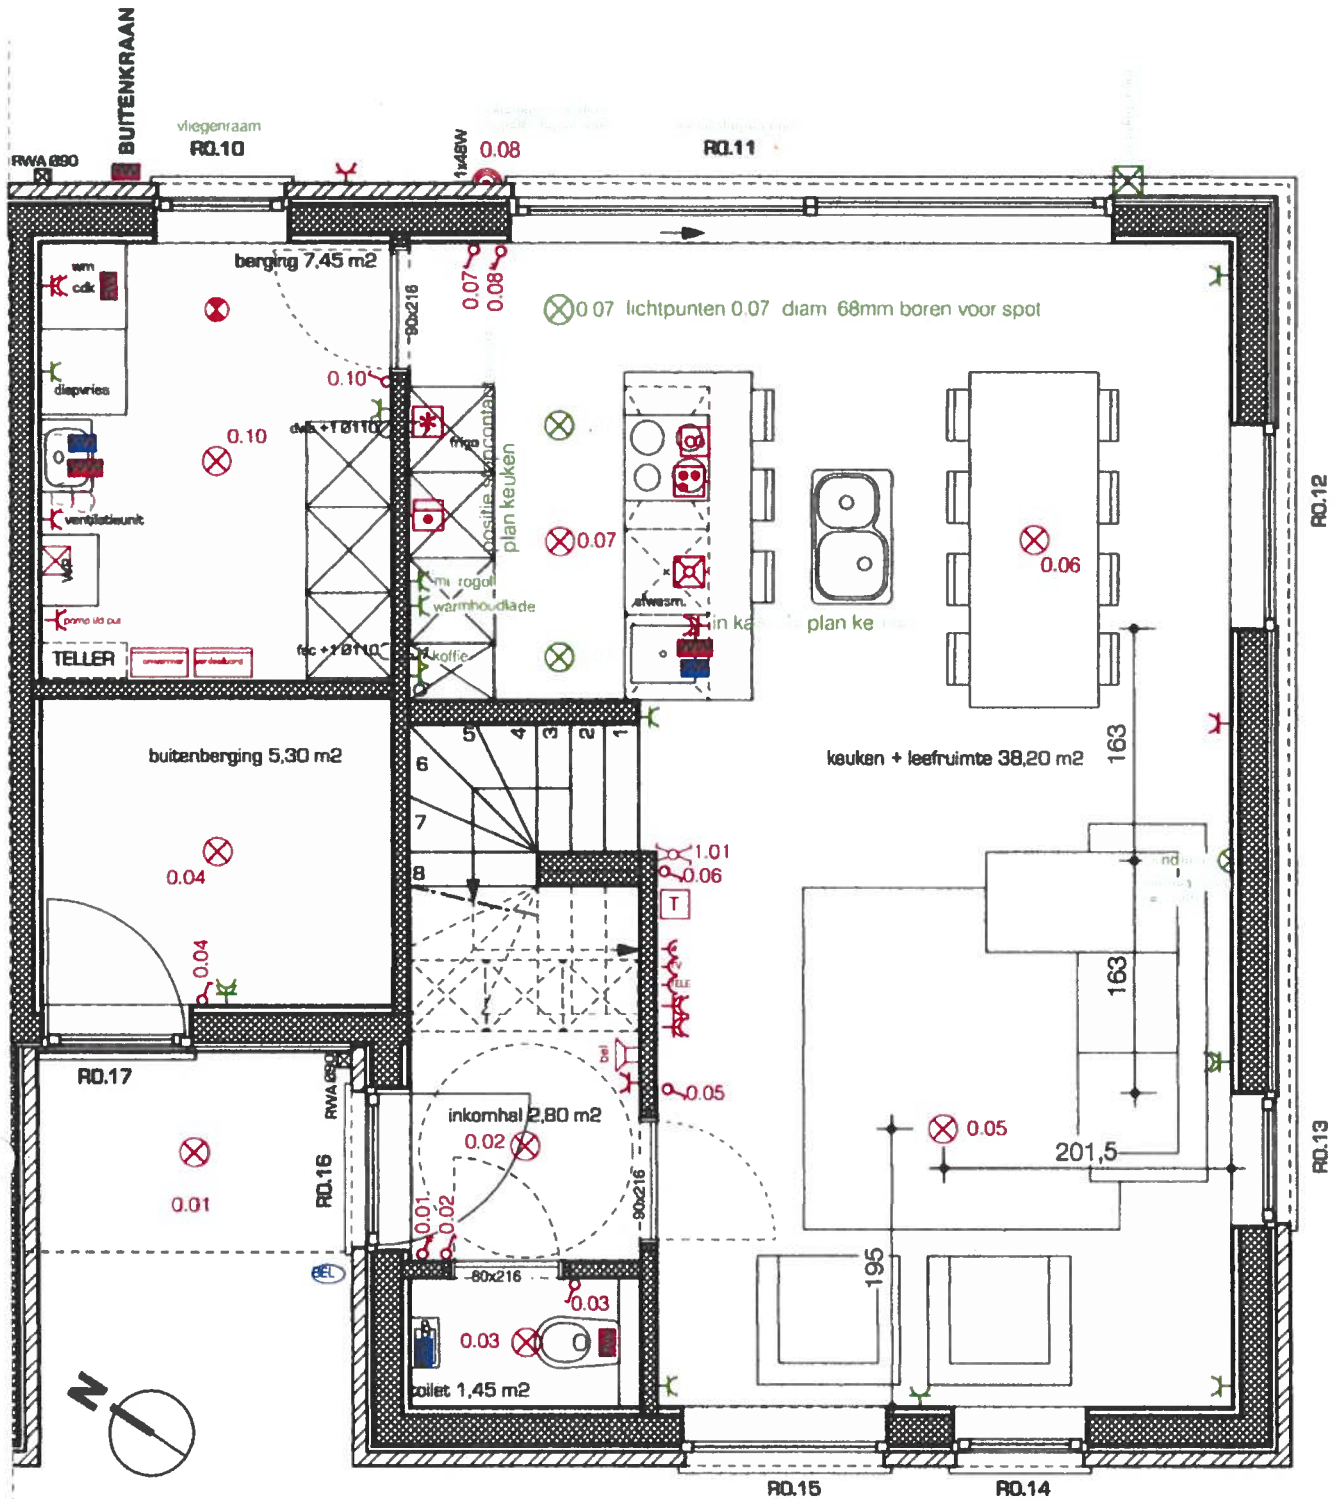

- aanpassingen (19/03/21):
- elektriciteit, groene aanduiding
 - uitgietskaf in berging onder ventilatie-unit
 - vloerplaten toevoegen
 - warmtepomp met actieve koeling
 - omheining met poortje naast woning

alle stopcontacten op 50cm boven vloer tenzij anders vermeld

GELIJKVLOERS



VERJANS PIETER ARCHITECTEN BV BVBA


+32 89 253031 / +32 479 285349 / INFO@VPARCHITECTEN.BE / WWW.VPARCHITECTEN.BE
KERKSTRAAT 3/6, 3730 HOESELT / BTW BE0849 856 887 / REK. BE09 0688 9579 6057 / BIC GKCCBEBB

[Handwritten signature]

23/04/2021

GROEN - LOT 47

Sint-Barbarastraat zn, 3590 Diepenbeek

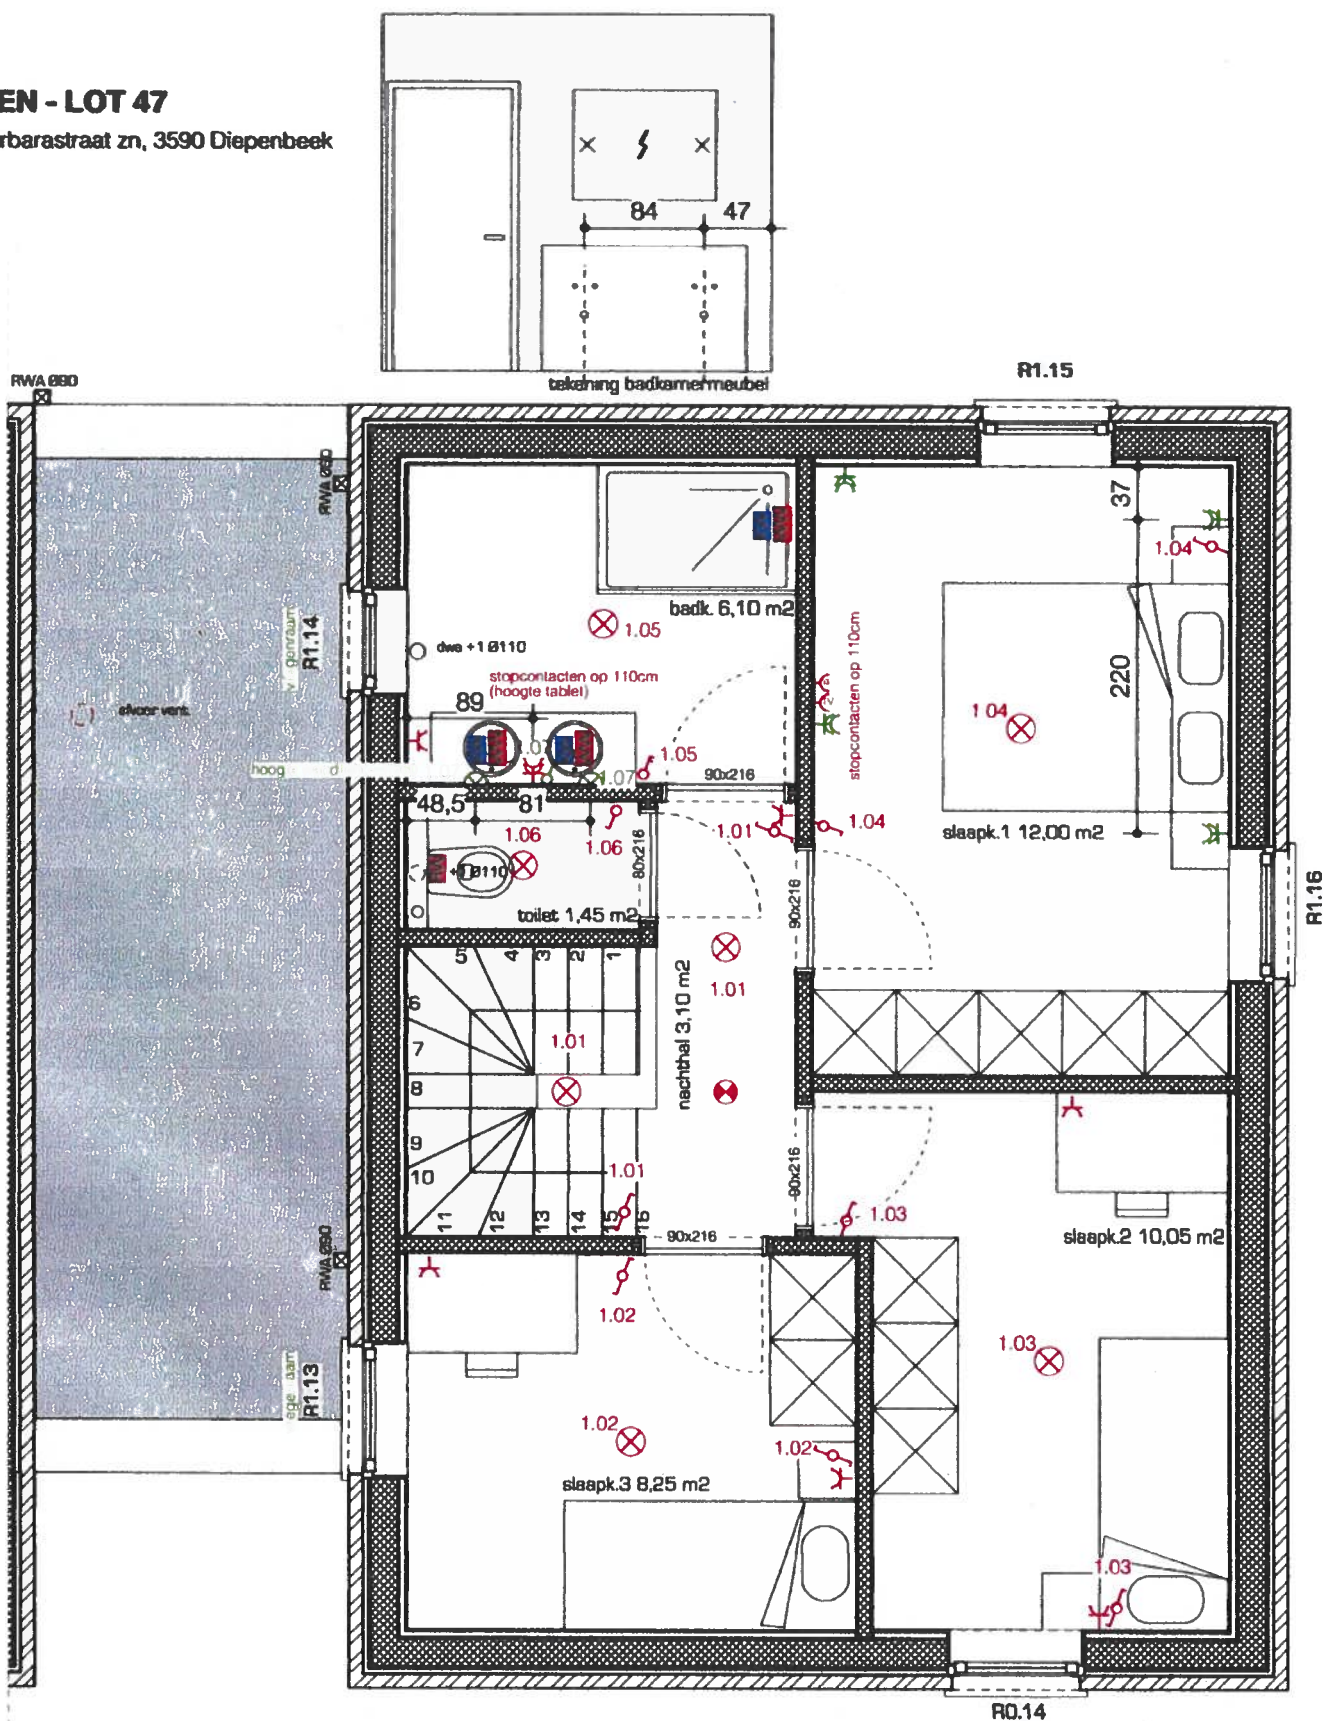

alle stopcontacten op 50cm boven
vloer tenzij anders vermeld

VERDIEPING



VERJANS PIETER ARCHITECTEN BV BVBA

+32 89 253031 / +32 479 285349 / INFO@VPARCHITECTEN.BE / WWW.VPARCHITECTEN.BE
KERKSTRAAT 3/6, 3730 HOESELT / BTW BE0849 856 887/ REK. BE09 0688 9579 8057 / BIC GKCCBEBB

[Handwritten signature]



23/04/2021

Sint-Barbarastraat zn, 3590 Diepenbeek



GROEN - LOT 47

Sint-Barbarastraat zn, 3590 Diepenbeek

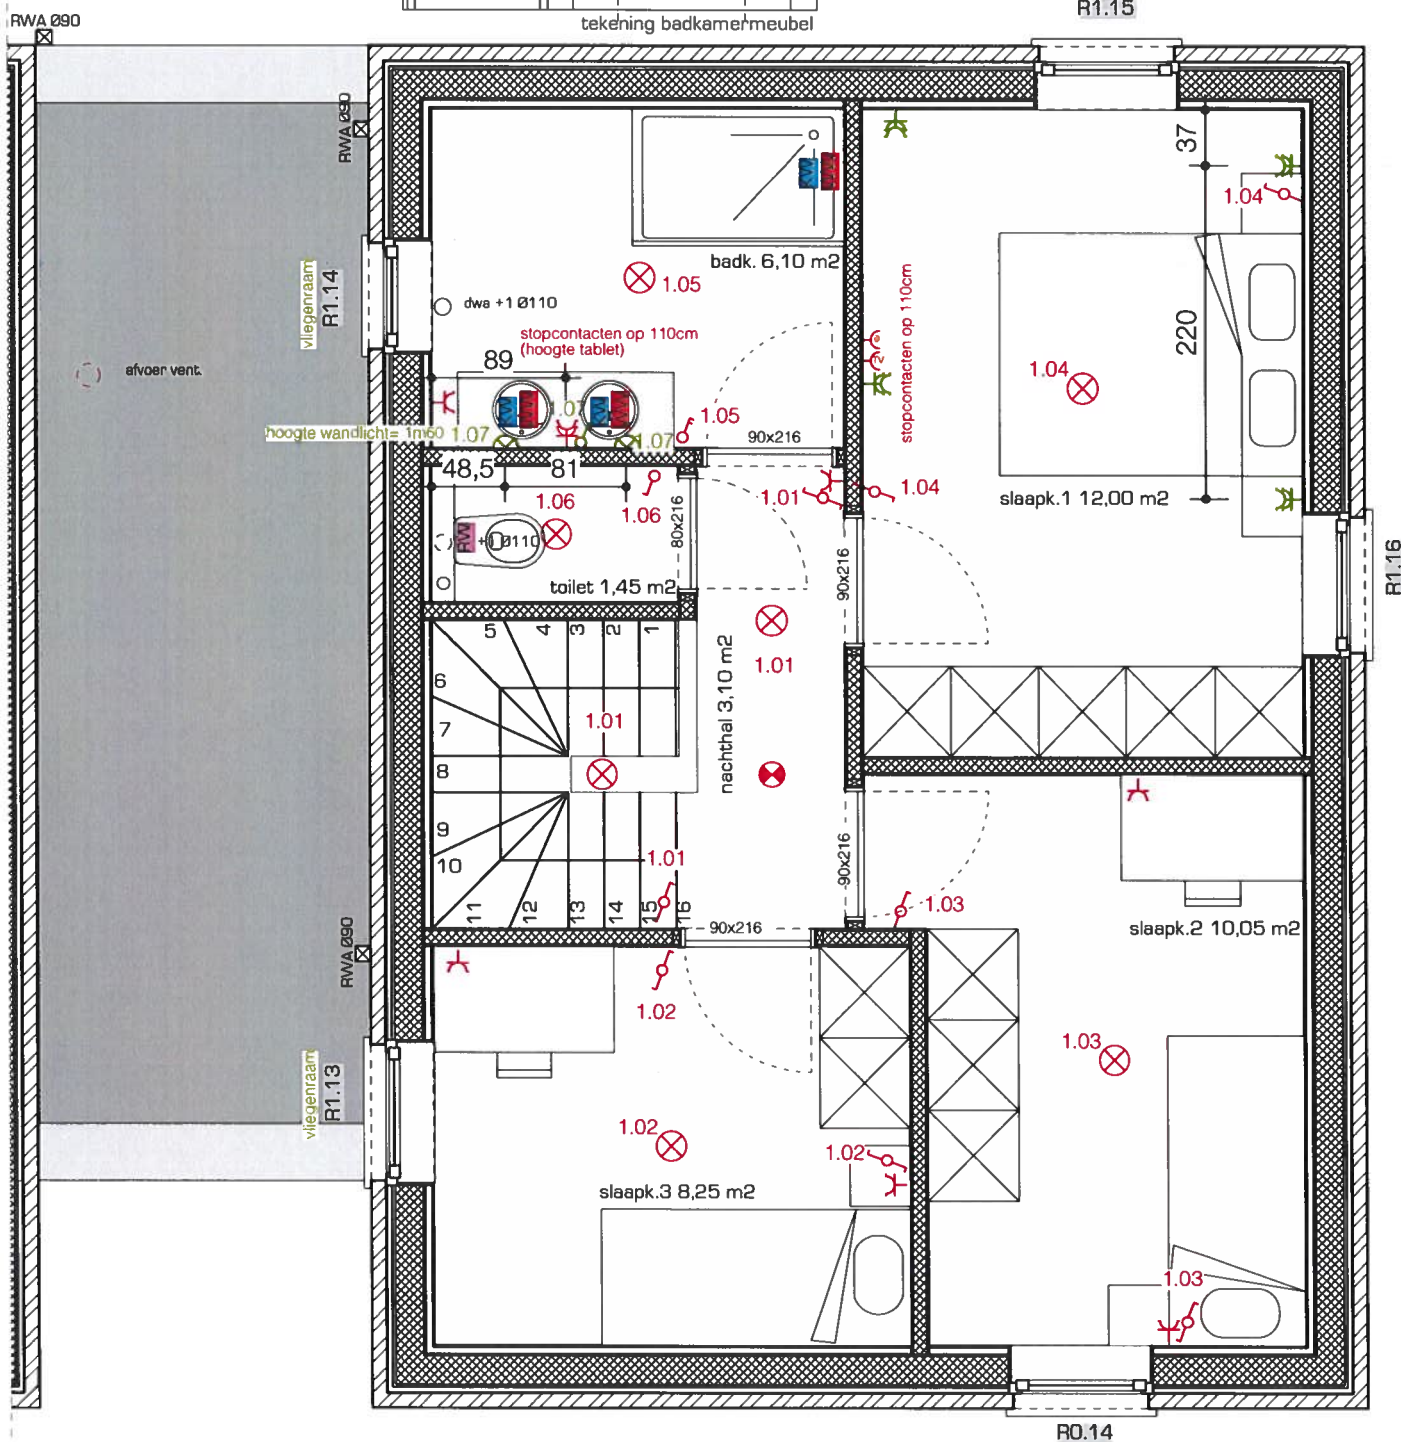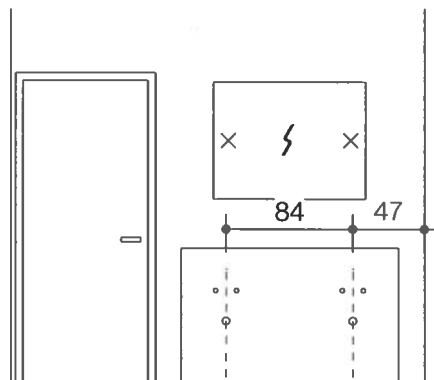

alle stopcontacten op 50cm boven vloer tenzij anders vermeld

VERDIEPING




VERJANS PIETER ARCHITECTEN BV BVBA

+32 89 253031 / +32 479 285349 / INFO@VPARCHITECTEN.BE / WWW.VPARCHITECTEN.BE
KERKSTRAAT 3/6, 3730 HOESELT / BTW BE0849 856 887/ REK. BE09 0688 9579 8057 / BIC GKCCBEBB

23/04/2021

GROEN - LOT 47

Sint-Barbarastraat zn, 3590 Diepenbeek

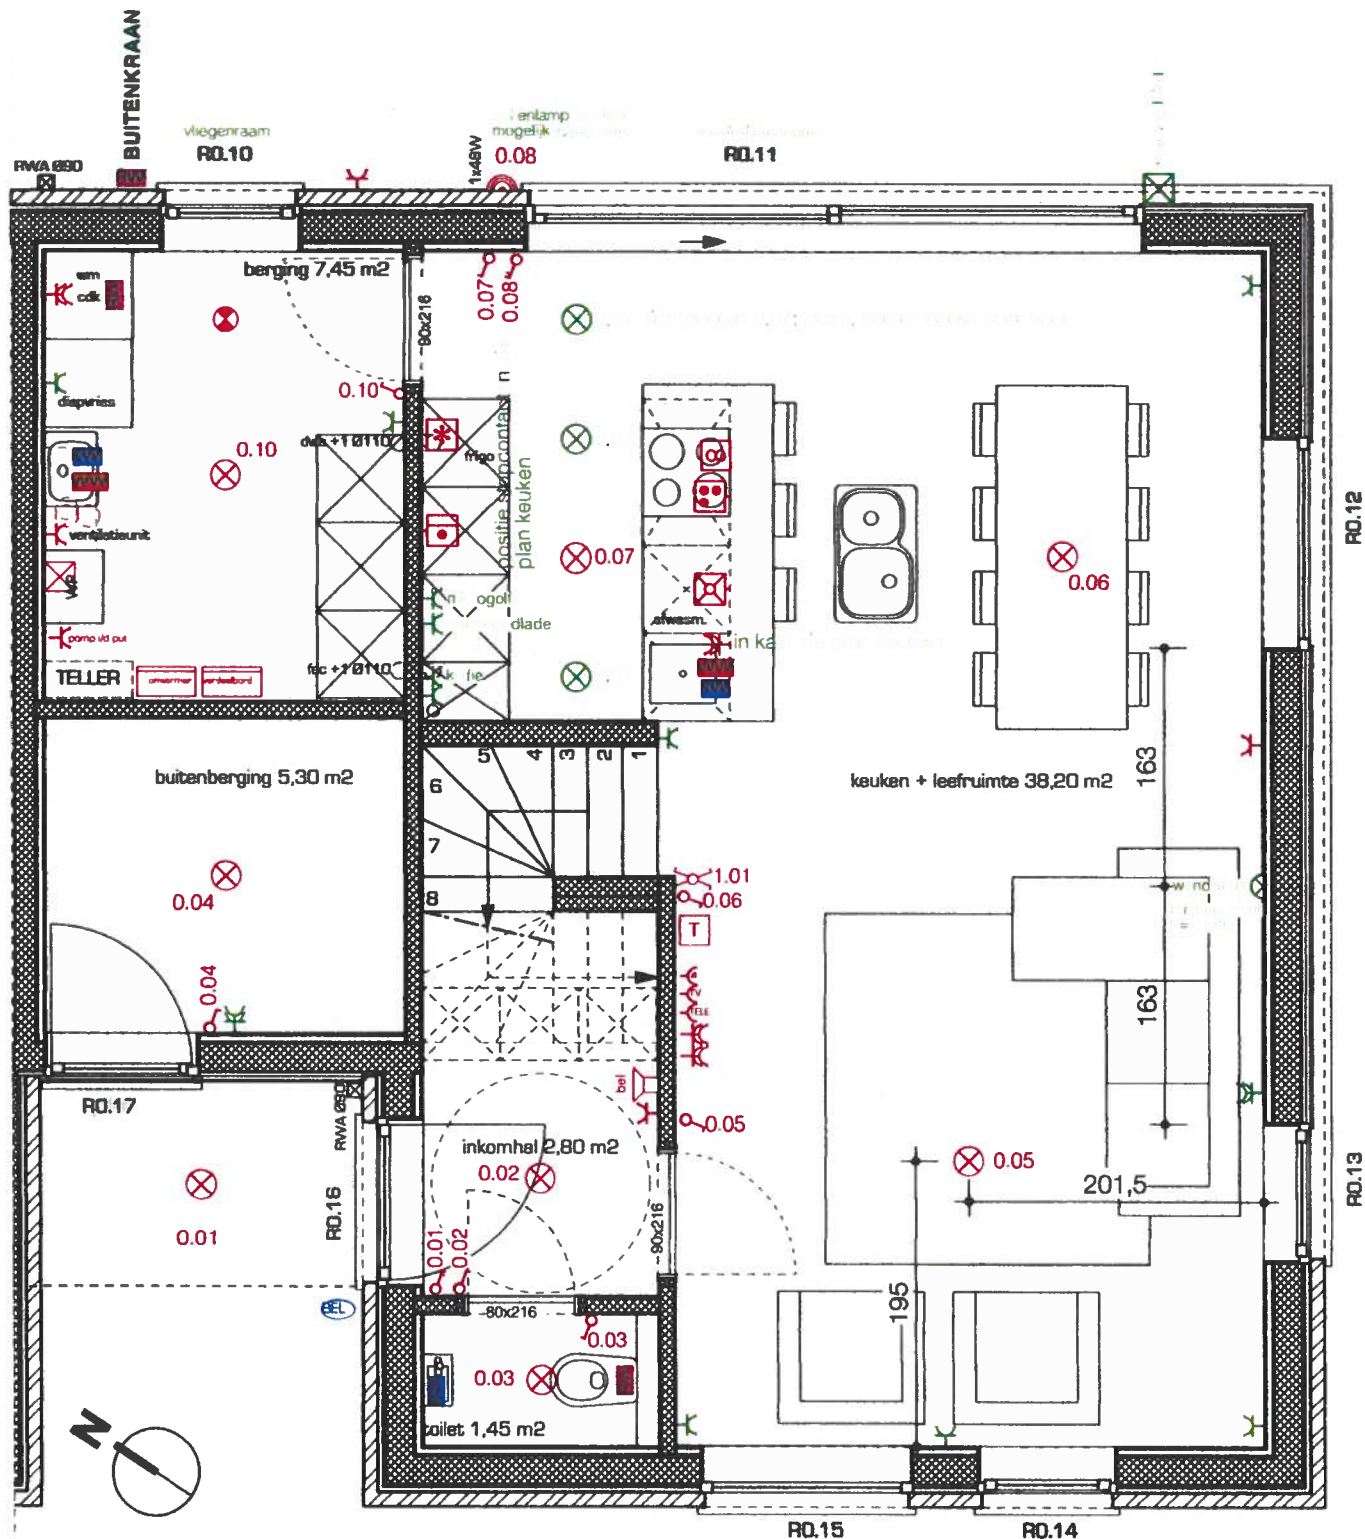

- aanpassingen (19/03/21):
- elektriciteit, groene aanduiding
 - uitgietsbak in berging onder ventilatie-unit
 - vliegenramen toevoegen
 - warmtepomp met actieve koeling
 - omheining met poortje naast woning

alle stopcontacten op 50cm boven vloer tenzij anders vermeld

GELIJKVLOERS



VERJANS PIETER ARCHITECTEN BV BVBA


+32 89 253031 / +32 479 285349 / INFO@VPARCHITECTEN.BE / WWW.VPARCHITECTEN.BE
KERKSTRAAT 3/6, 3730 HOESELT / BTW BE0849 856 8877 / REK. BE09 0688 9579 8057 / BIC GKCCBEBB

[Handwritten signature]


23/04/2021

GROEN - LOT 47

Sint-Barbarastraat zn, 3590 Diepenbeek

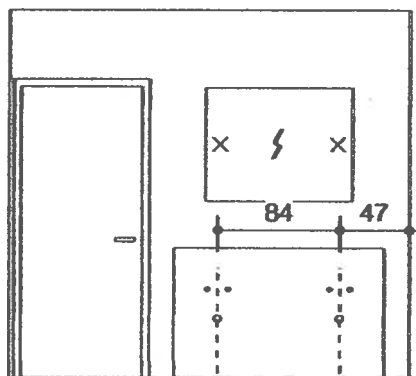

tekoning badkamermeubel

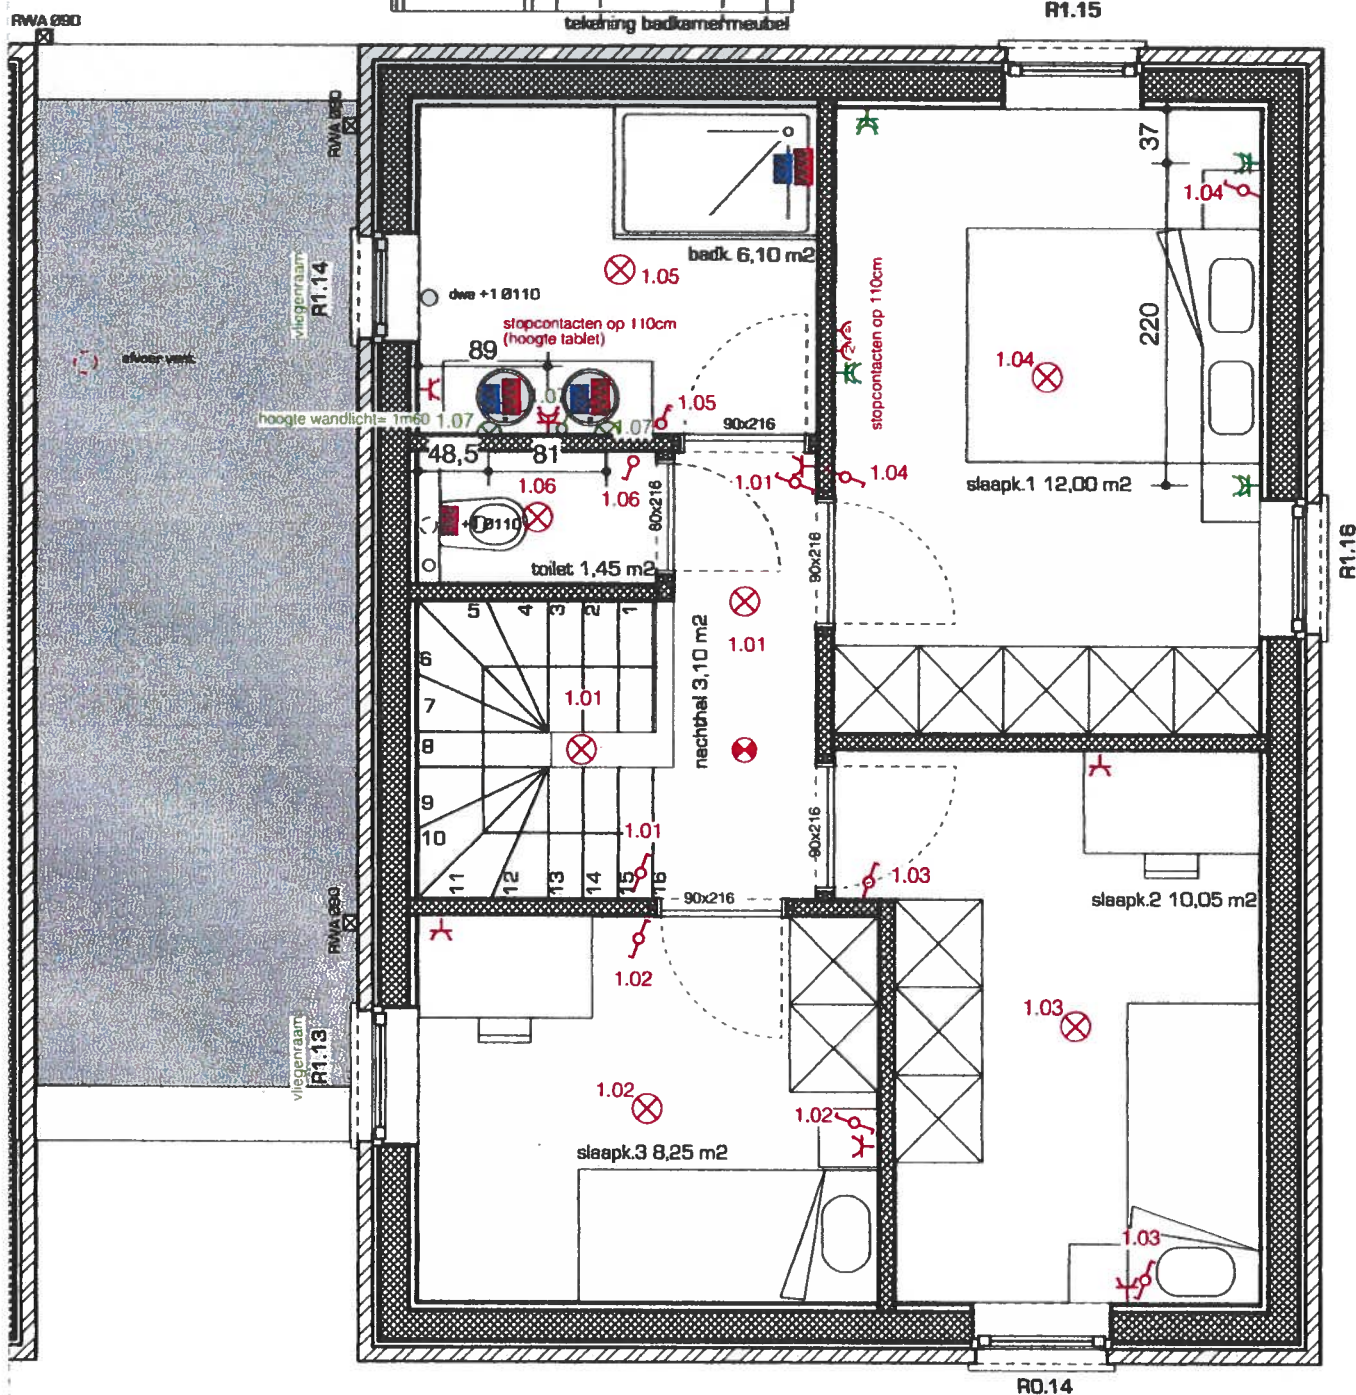

alle stopcontacten op 50cm boven vloer tenzij anders vermeld

VERDIEPING



VERJANS PIETER ARCHITECTEN BV BVBA

+32 89 253031 / +32 479 285349 / INFO@VPARCHITECTEN.BE / WWW.VPARCHITECTEN.BE
KERKSTRAAT 3/6, 3730 HOESELT / BTW BE0849 856 887/ REK. BE09 0688 9579 8057 / BIC GKCCBEBB

[Handwritten signature]

23/04/2021