

Gemeente DIEPENBEEK

OPMETINGSPLAN GELIJKVLOER KAPELSTRAAT 22

1e Afdeling, Sectie B,
nr. 693r

Opgemeten door Luc Market, Landmeter-Expert,
beëdigd door de Rechtbank van eerste aanleg
te Hasselt. Ingeschreven op het Tableau
van de Federale Raden van
Landmeters-Experten LAN 04 0183
Gevestigd Varkensmarkt 8, 3590 Diepenbeek
tel.: 011/33 10 86
www.market-bvba.be
e-mail: info@market-bvba.be
Diepenbeek, 12/12/2022

LEGENDE

- VERHARDING IN KLINKERS
- VERHARDING IN BETONSTRAATSTENEN
- WEGDEK K.W.S.-VERHARDING
- BESTAANDE GEBOUWEN
- I.P. INSPECTIEPUT RIOOL
- L.P. LICHTPAAL
- BOOM
- WATERHYDRANT
- VERDEELKAST KABEL TV

- Gemeenschappelijk
- Privatief
- AANPALENDE GEBOUWEN


Coördinatenlijst (Lambert 72)

Nr	X	Y	Commentaar
500	223796.592	178200.287	hoekpunt gevel
501	223800.676	178208.515	snijpunt aslijn muur
502	223800.876	178208.421	snijpunt aslijn muur
503	223812.017	178224.914	hoekpunt gevel
504	223825.259	178216.099	hoekpunt gevel
505	223813.613	178192.303	hoekpunt gevel
506	223812.513	178202.772	snijpunt aslijn muur
507	223813.636	178202.222	snijpunt aslijn muur
508	223811.284	178197.417	snijpunt aslijn muur
509	223810.161	178197.966	snijpunt aslijn muur

REFERENTIENR PRECAD: 71011-10473

MOTIVATIENOTA CFR. MB 18/11/2013

- grenslijn 500-501, 501-502, 502-503:
plan dd. 23/09/2016 landm. Geysen,
niet gematerialiseerd
- grenslijn 503-504: feitelijke toestand, aslijn gevel
- grenslijn 504-505: feitelijke toestand, deels aslijn
gemene muur, deels aslijn gevel
- grenslijn 505-500: feitelijke toestand, voorzijde gevel
- grenslijn 506-507, 507-508, 508-509, 509-506:
nieuw gevormde grenslijn, aslijn bestaande muur

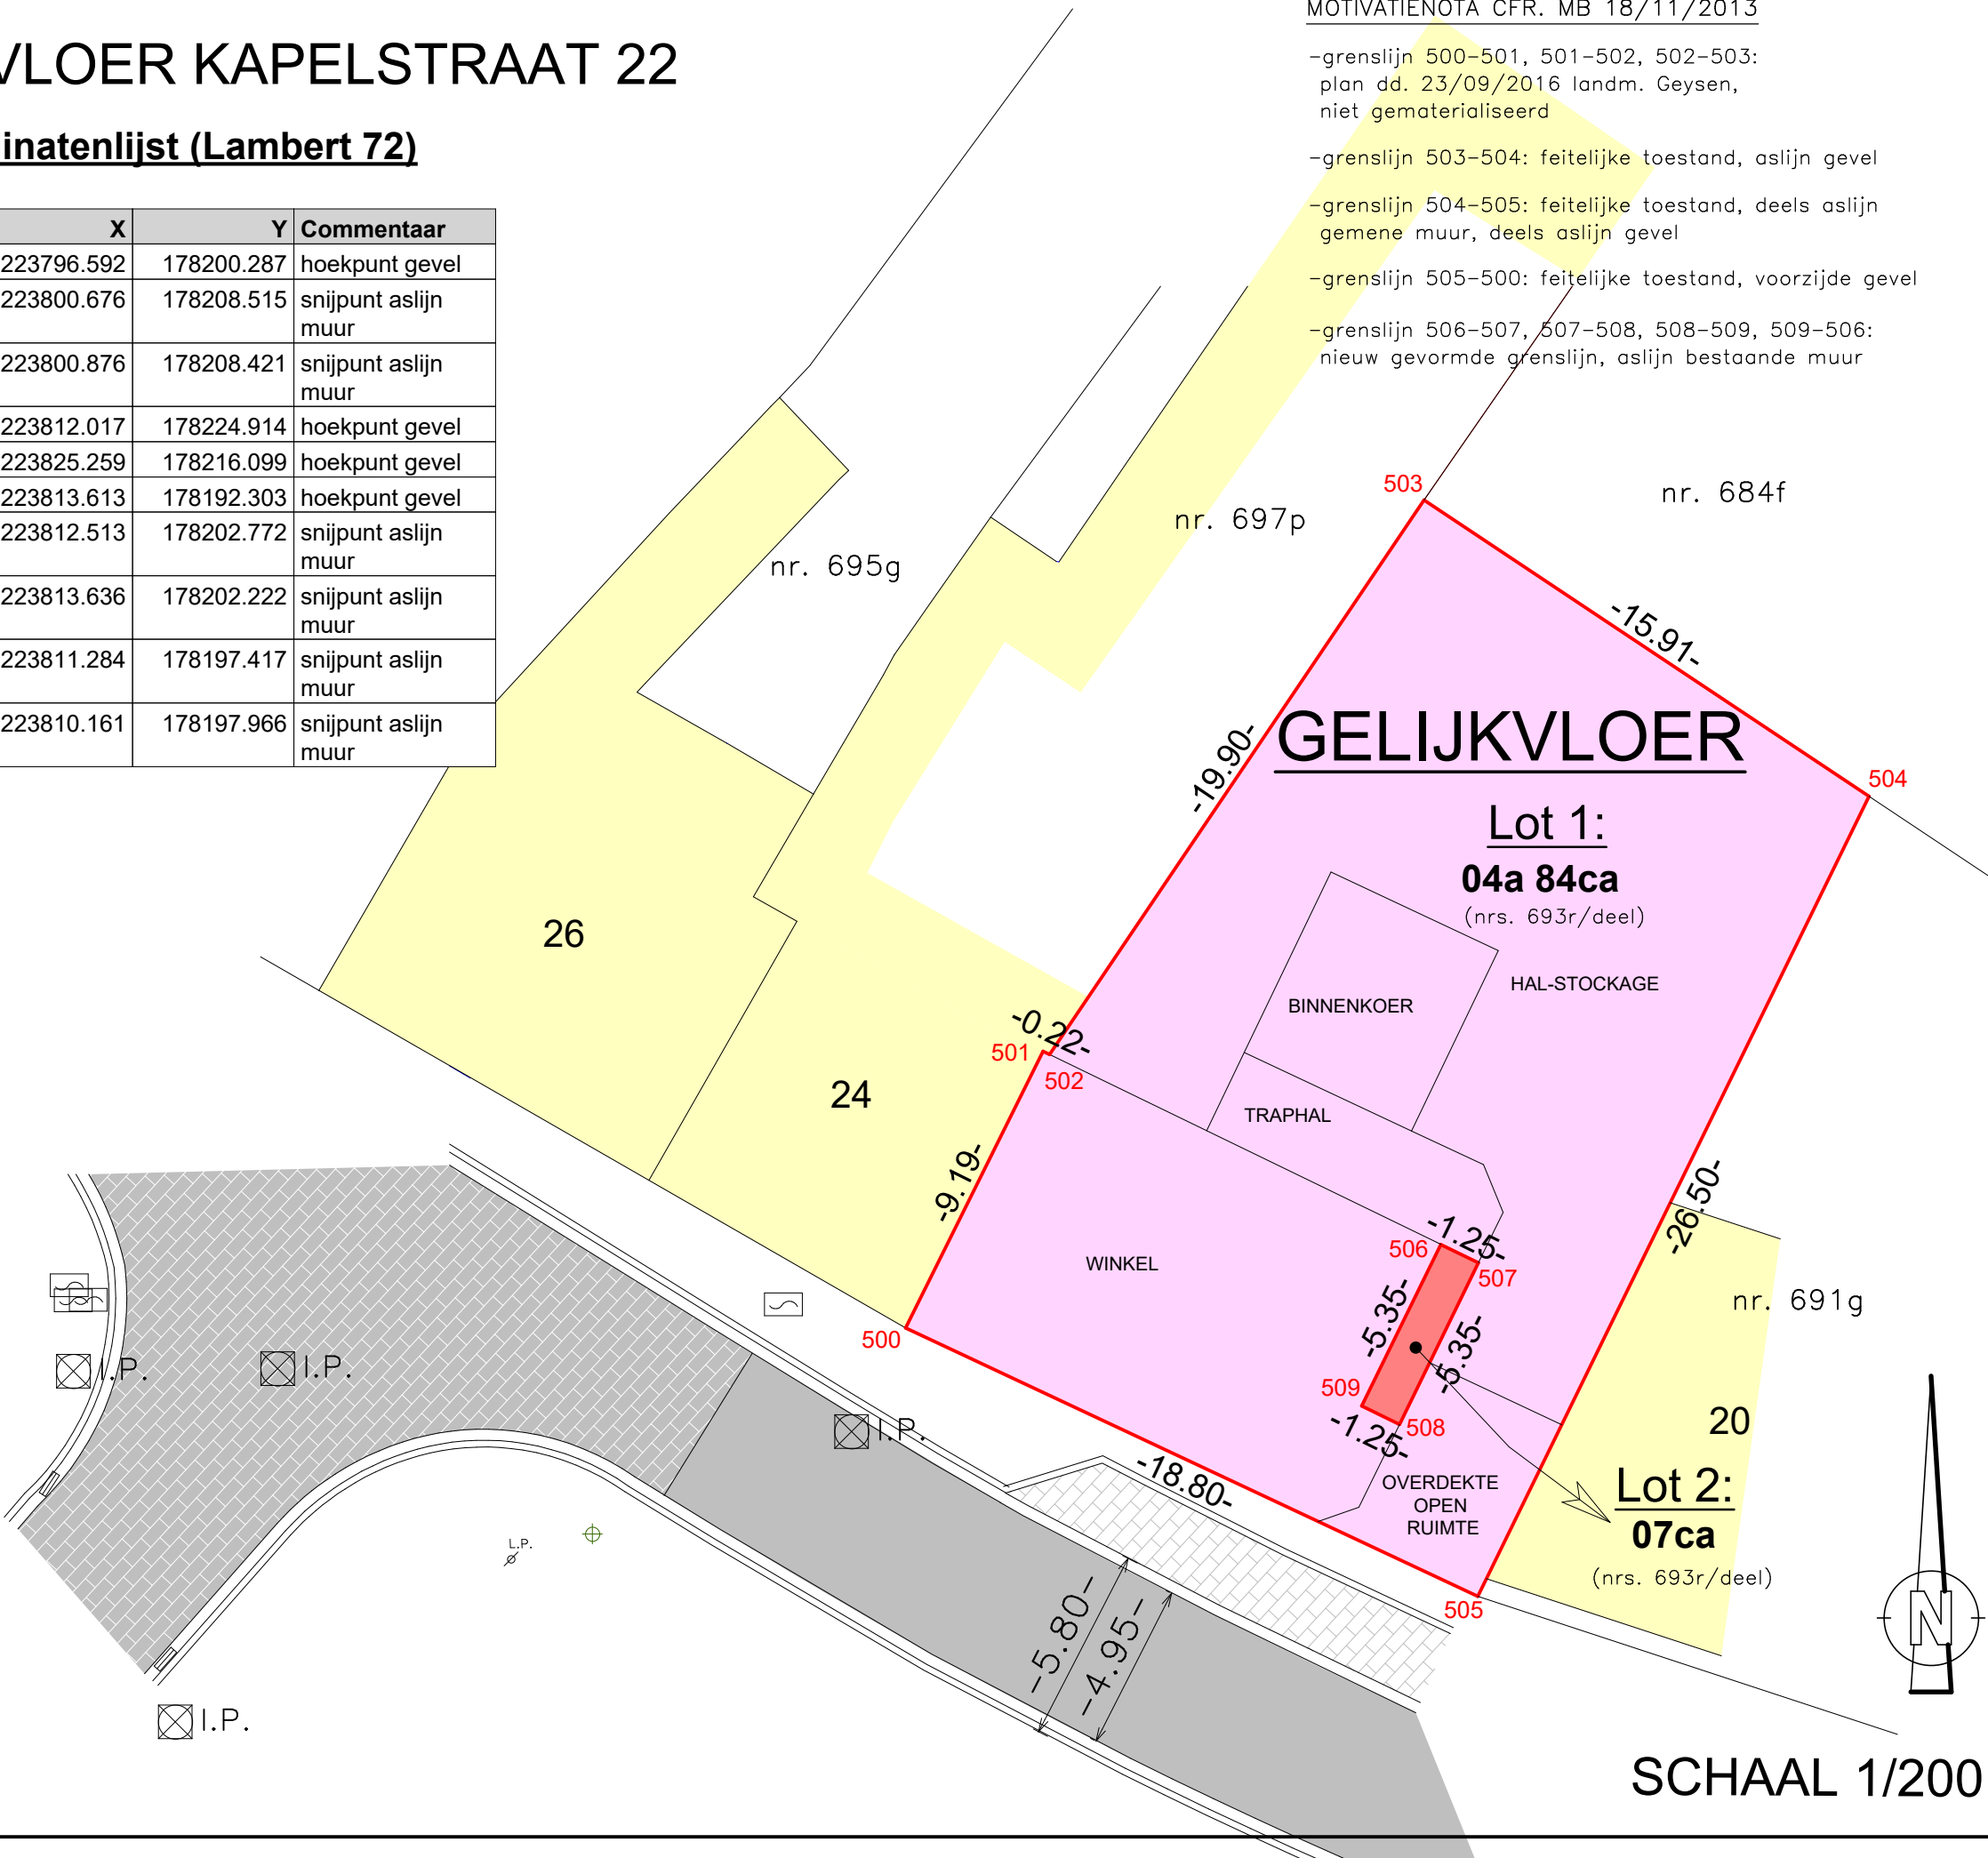

SCHAAL 1/200