

Grenzen van ontpolde percelen die weergegeven worden op plan, maar niet als segment beschreven worden zijn louter ter illustratie van de situatie.

VERKAVELINGSPLAN
LUMMEN, 3e AFDELING, SECTIE B
 nrs. 590k4 en 590z3


Opgesteld op 9 september 2019

auteur: BJ
 schaal: 1/300

referentienr. abakeningssplan:
 reterentienr. abakeningssplan:
 reterentienr. abakeningssplan:

Stationsstraat 17
 3800 Sint-Truiden
 0479 53 52 90
 0498 26 68 98
 www.geowijzer.be
 info@geowijzer.be

Landmeter-experten, beëdigd - Rechtsbank van LAN 171746
 Bart Severi Jorre Herckens

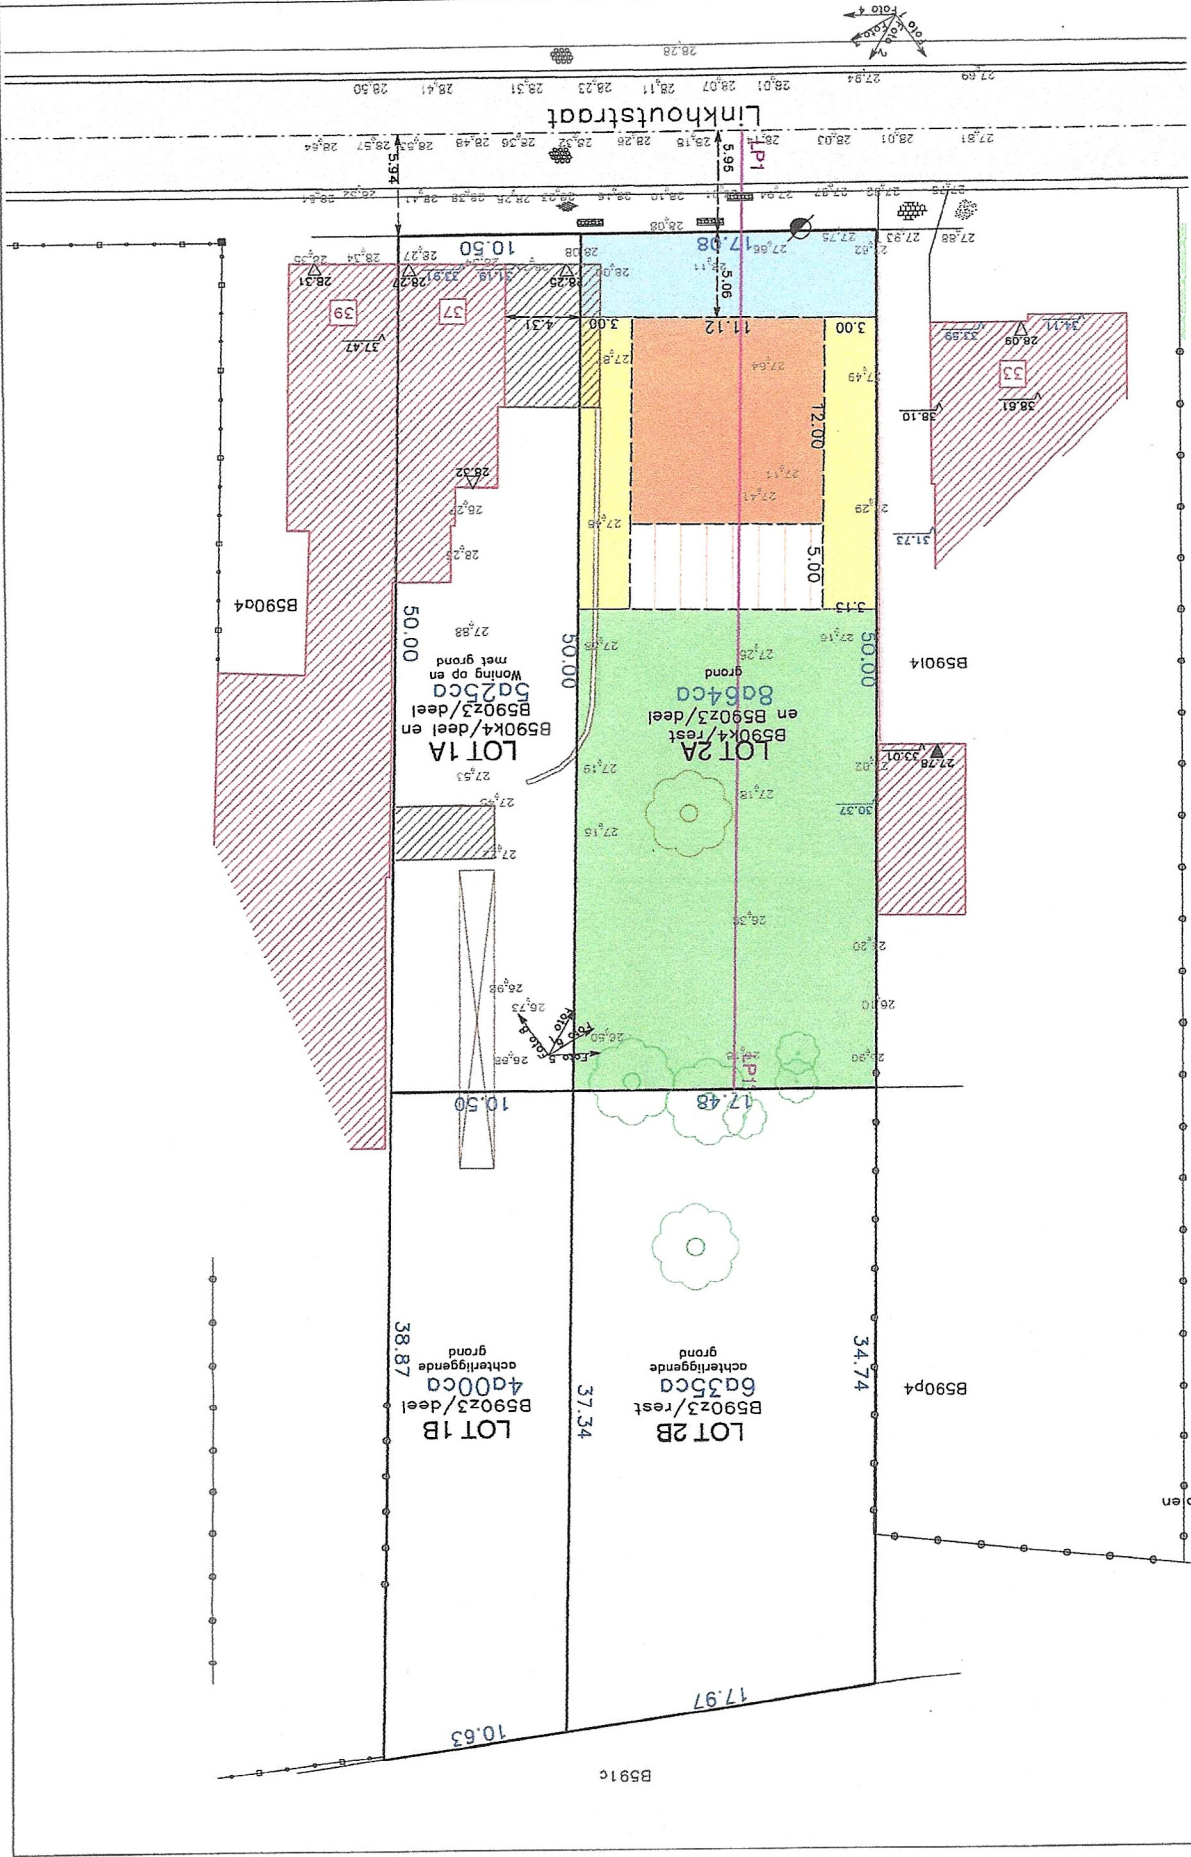

- LEGENDE**
- Bebouwbaar zone - 1 bouwlaag
 - Bebouwbaar zone - 2 bouwlagen
 - Bestaande bebouwing
 - Te slopen
 - Afdek
 - Muur
 - Perceelsgrenzen
 - Afsluiting diverse
 - Afsluiting beton
 - Hoog
 - Loofboom hoge stam
 - Loofboom hoge stam, te rooien
 - Loofboom lage stam
 - Bestaande grenspaal
 - Hoogte kroonlijst
 - Hoogte nok
 - Hoogte dorpel garage
 - Hoogte dorpel
 - Hoogte maatveld
 - Stokker
 - Verlichtingspaal
 - Betontegels
 - Asfalt
 - Beton
 - Steenlog
 - De overige segmenten en grenspunten zijn niet gemotiveerd op het terrein.
 - Voortuinzone
 - Zijtuinzone
 - Achtertuinzone